


2025年 日本国際博覧会 (大阪・関西万博)

営業参加 募集要項 別冊 【三次公募】

1 営業参加店舗資料集

- ① 会場全体平面図
- ② 営業参加公募区画一覧
- ③ 建物別詳細図
- ④ 工事区分表



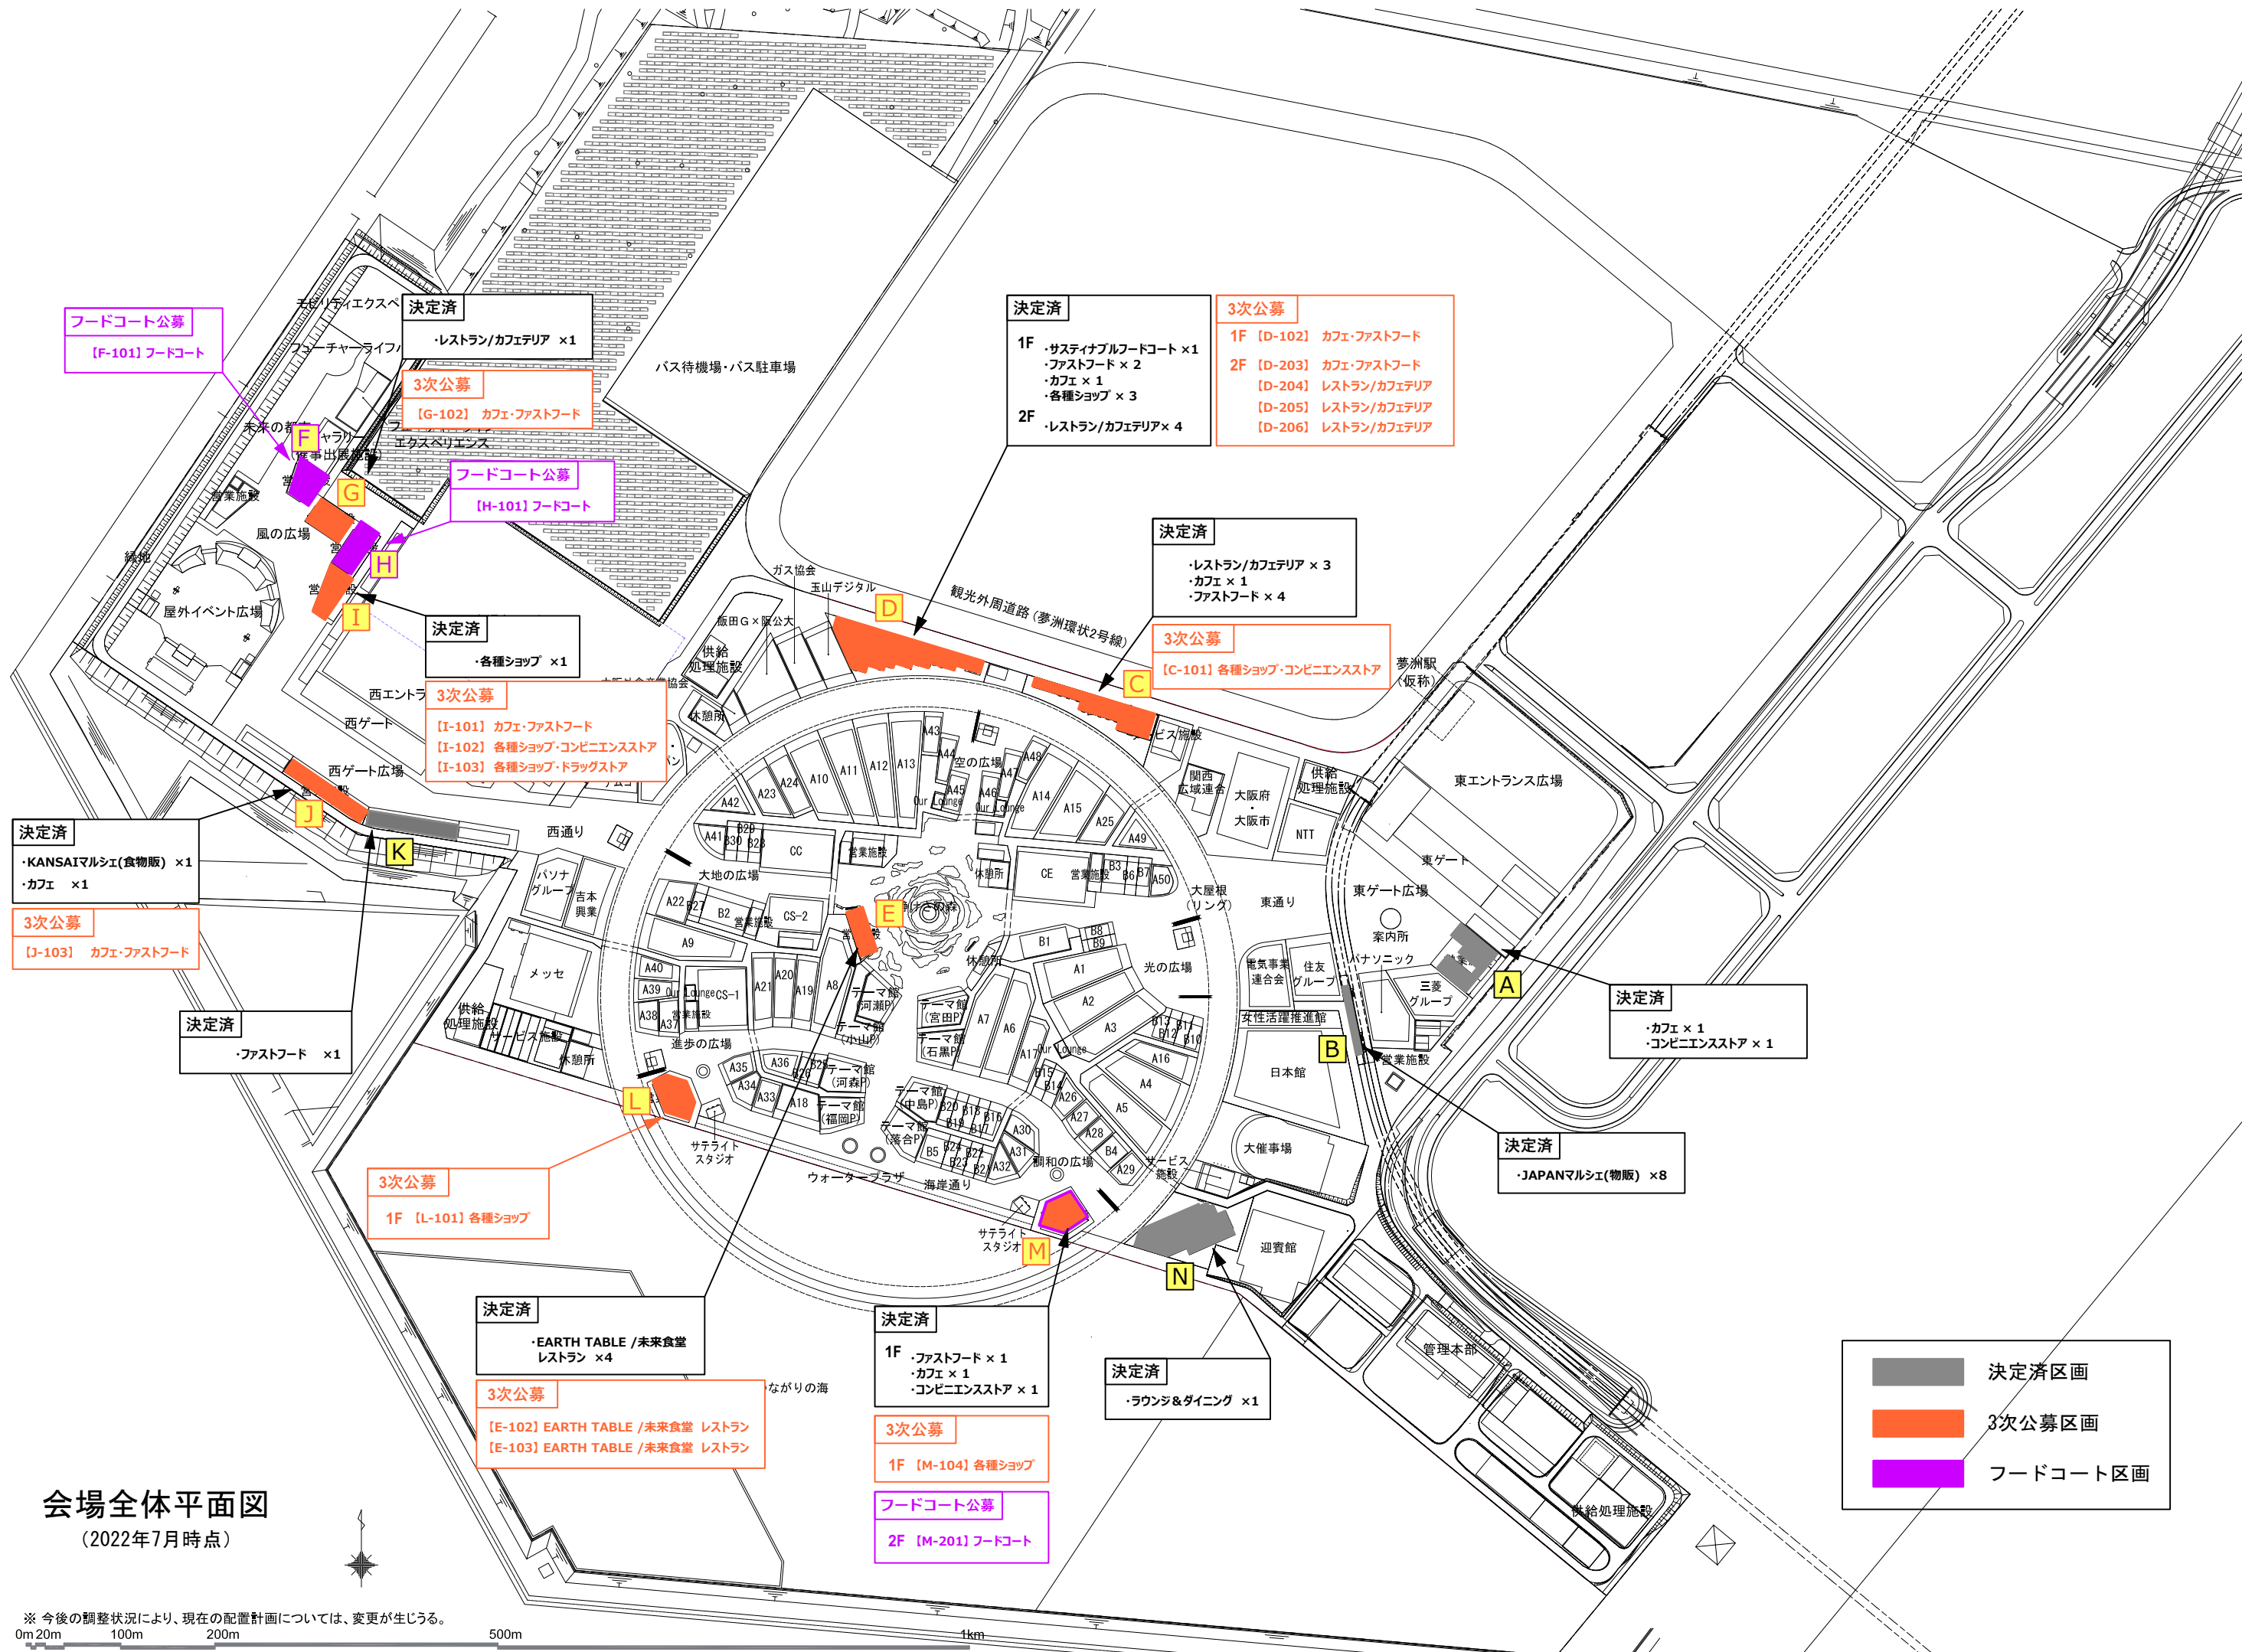

	決定済区画
	3次公募区画
	フードコート区画

会場全体平面図
(2022年7月時点)


※ 今後の調整状況により、現在の配置計画については、変更が生じる。
0m 20m 100m 200m 500m 1km

営業参加公募区画一覧（三次公募）

※ 店舗面積・厨房面積・各諸元値は現時点での参考数値となります。詳細は必ず白図にて最終確認お願い致します。
※ 食数(屋内席のみ)は、繁忙期(1日客数20.4万人～日程度)における想定です。







建物名	F	店舗No.	業種	業 態	種類詳細	区画面積・席数・食数						区画内WC設置		売上納付金歩率		電気設備		給排水・衛生設備			ガス設備	給排気設備			空調設備	備 考 欄
						店舗面積 (㎡)	厨房 想定面積 (㎡)	予定店内 席数 (席)	食数 (屋内席のみ)	共用 屋外席	アルコール 販売可否	客用	従業員用	施設使用料 (千円/㎡)	ロイヤリティ (%)	電 灯	動 力	給水 (A)	厨房 雑排水 (A)	汚水排水 (A)	プロパン ガス	一般排気 (㎡/h)	厨房排気 (㎡/h)	外気量 (㎡/h)	冷水式	
																総容量 (KVA)	総容量 (KVA)									
C	1 F	C-101	物販	各種ショップ・コンビニエンスストア	-	132.33	-	-	-	-	-	-	可	100	13%	27.00	27.00	有	有	有	不可	有 ファンC工事	有 ファンC工事	排気量 に準ずる	内機 C工事	
D	1 F	D-102	飲食	カフェ・ファストフード ①	-	248.22	79.39	120	2250	-	可 (椅子常設)	-	-	50	15%	24.80	24.80	有	有	-	不可	有 ファンC工事	有 ファンC工事	排気量 に準ずる	内機 C工事	
	2 F	D-203	飲食	カフェ・ファストフード ③	-	281.19	123.86	140	2550	-	可 (椅子常設)	-	可	50	10%	28.10	28.10	有	有	有	不可	有 ファンC工事	有 ファンC工事	排気量 に準ずる	内機 C工事	
		D-204	飲食	レストラン/カフェテリア ②	-	419.21	122.02	190	2500	-	可 (椅子常設)	-	可	50	10%	83.80	41.90	有	有	有	不可	有 ファンC工事	有 ファンC工事	排気量 に準ずる	内機 C工事	
		D-205	飲食	レストラン/カフェテリア ③	-	418.77	126.35	190	2500	-	可 (椅子常設)	-	可	50	10%	83.80	41.90	有	有	有	不可	有 ファンC工事	有 ファンC工事	排気量 に準ずる	内機 C工事	
		D-206	飲食	レストラン/カフェテリア ④	-	226.44	57.15	100	1250	-	可 (椅子常設)	-	可	50	10%	45.20	22.60	有	有	有	不可	有 ファンC工事	有 ファンC工事	排気量 に準ずる	内機 C工事	
E	1 F	E-102	飲食	EARTH TABLE -未来食堂- レストラン ②	-	107.64	34.20	40	550	有	可 (椅子常設)	-	可	50	13%	24.10	13.80	有	有	有	不可	有 ファンC工事	有 ファンC工事	排気量 に準ずる	内機 C工事	
		E-103	飲食	EARTH TABLE -未来食堂- レストラン ③	-	107.64	34.20	40	550	有	可 (椅子常設)	-	可	50	13%	24.10	13.80	有	有	有	不可	有 ファンC工事	有 ファンC工事	排気量 に準ずる	内機 C工事	
F	1 F	F-101	飲食	フードコート	-	897.24	226.24	450	6300	-	可 (椅子常設)		可	50	15%	180.00	306.00	有	有	有	不可	有 ファンC工事	有 ファンC工事	排気量 に準ずる	内機C工事 【EHPサイズ】	店舗数6区画として設定 動力容量に空調機(EHP)容量含む
G	1 F	G-102	飲食	カフェ・ファストフード	-	397.93	129.06	200	3600	-	可 (椅子常設)	-	可	50	15%	39.80	79.60	有	有	有	不可	有 ファンC工事	有 ファンC工事	排気量 に準ずる	内機C工事 【EHPサイズ】	動力容量に空調機(EHP)容量含む
H	1 F	H-101	飲食	フードコート	-	941.65	233.24	470	6600	有	可 (椅子常設)	-	可	50	15%	189.00	254.40	有	有	有	不可	有 ファンC工事	有 ファンC工事	排気量 に準ずる	内機C工事 【EHPサイズ】	店舗数6区画として設定 動力容量に空調機(EHP)容量含む
I	1 F	I-101	飲食	カフェ・ファストフード	-	251.47	62.82	130	2300	有	可 (椅子常設)	-	可	50	15%	25.20	50.30	有	有	有	不可	有 ファンC工事	有 ファンC工事	排気量 に準ずる	内機C工事 【EHPサイズ】	動力容量に空調機(EHP)容量含む
		I-102	物販	各種ショップ・コンビニエンスストア	-	190.04	53.62	-	-	-	-	可	100	13%	38.10	57.00	有	有	有	不可	有 ファンC工事	有 ファンC工事	排気量 に準ずる	内機C工事 【EHPサイズ】	動力容量に空調機(EHP)容量含む	
		I-103	物販	各種ショップ・ドラッグストア	-	190.02	-	-	-	-	-	-	100	13%	9.60	14.00	-	-	-	-	有 ファンC工事	-	排気量 に準ずる	内機C工事 【EHPサイズ】	動力容量に空調機(EHP)容量含む	
J	1 F	J-103	飲食	カフェ・ファストフード ①	-	201.00	51.00	100	1800	-	可 (椅子常設)	-	可	50	15%	20.10	40.20	有	有	有	不可	有 ファンC工事	有 ファンC工事	排気量 に準ずる	内機C工事 【EHPサイズ】	動力容量に空調機(EHP)容量含む
L	1 F	L-101	物販	各種ショップ	-	126.34	-	-	-	-	-	-	-	100	13%	8.10	5.00	-	-	-	-	有 ファンC工事	-	排気量 に準ずる	内機 C工事	
M	1 F	M-104	物販	各種ショップ	-	117.58	-	-	-	-	-	-	-	100	13%	6.60	3.60	-	-	-	-	有 ファンC工事	-	排気量 に準ずる	内機 C工事	
	2 F	M-201	飲食	フードコート	-	1096.73	264.73	530	7500	-	可 (椅子常設)	-	可	50	15%	214.90	160.20	有	有	有	不可	有 ファンC工事	有 ファンC工事	排気量 に準ずる	内機 C工事	店舗数5区画として設定

C棟

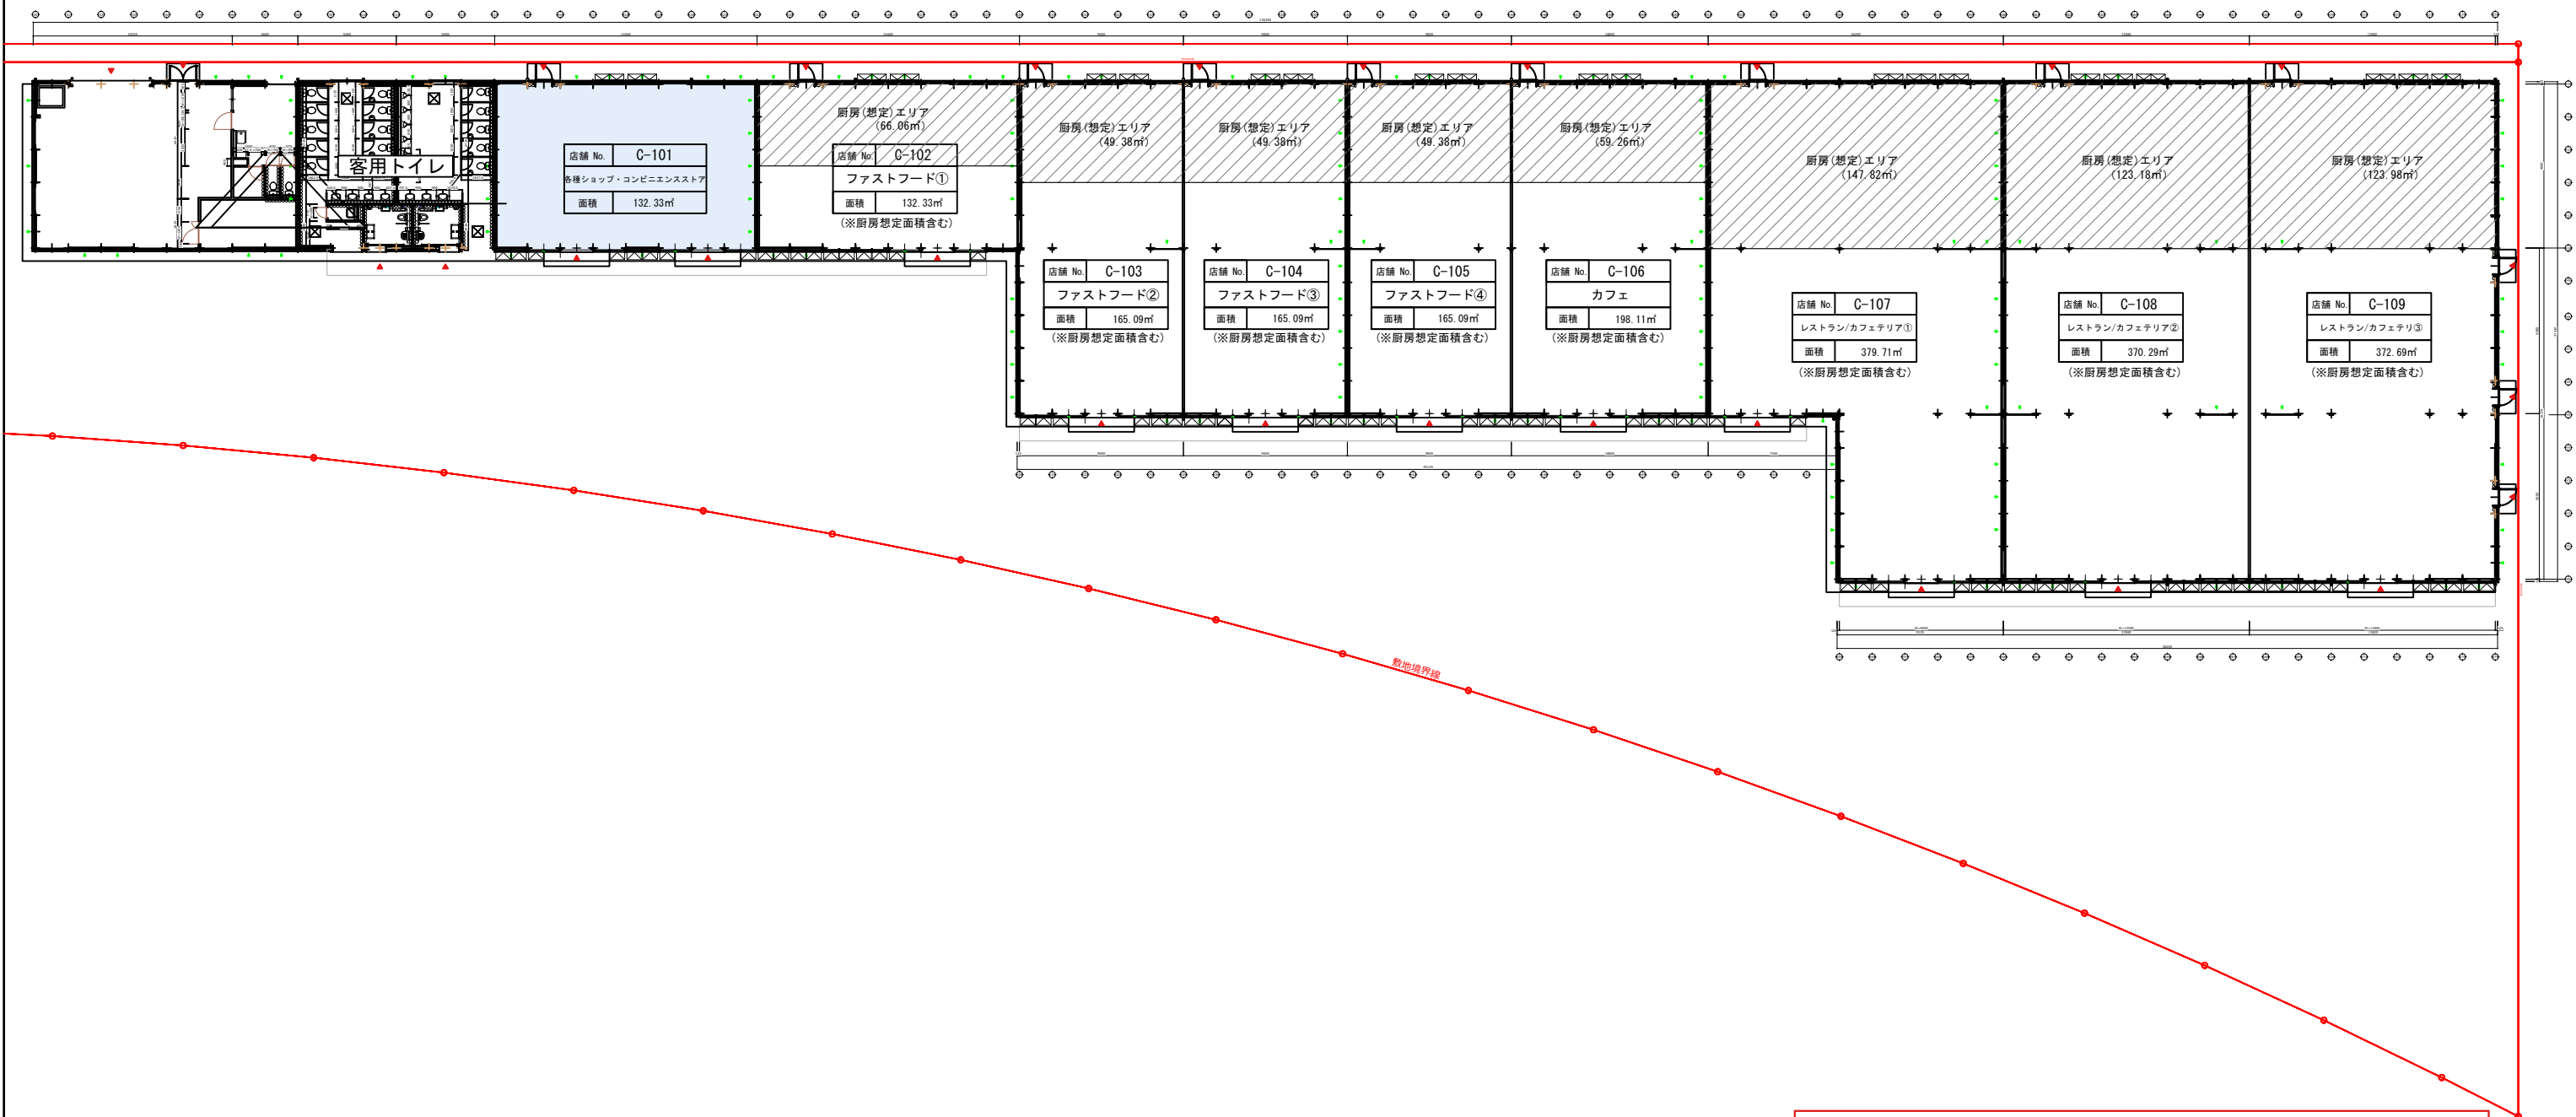


※店舗及び厨房面積は参考数値となります。
詳細は必ず白図にて最終確認お願い致します。


C棟

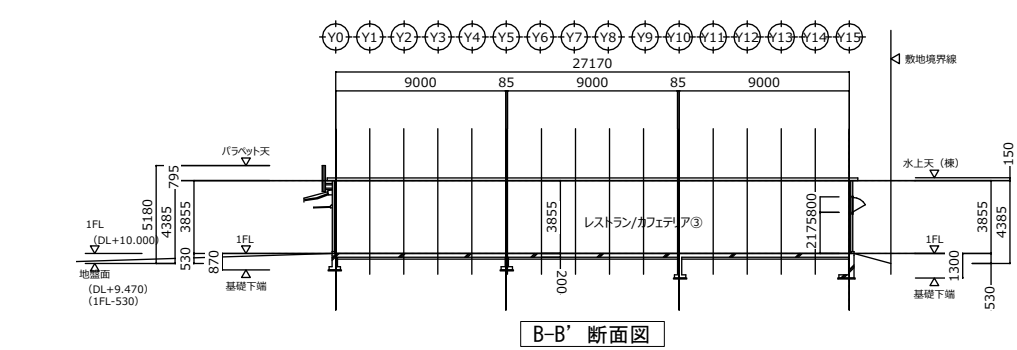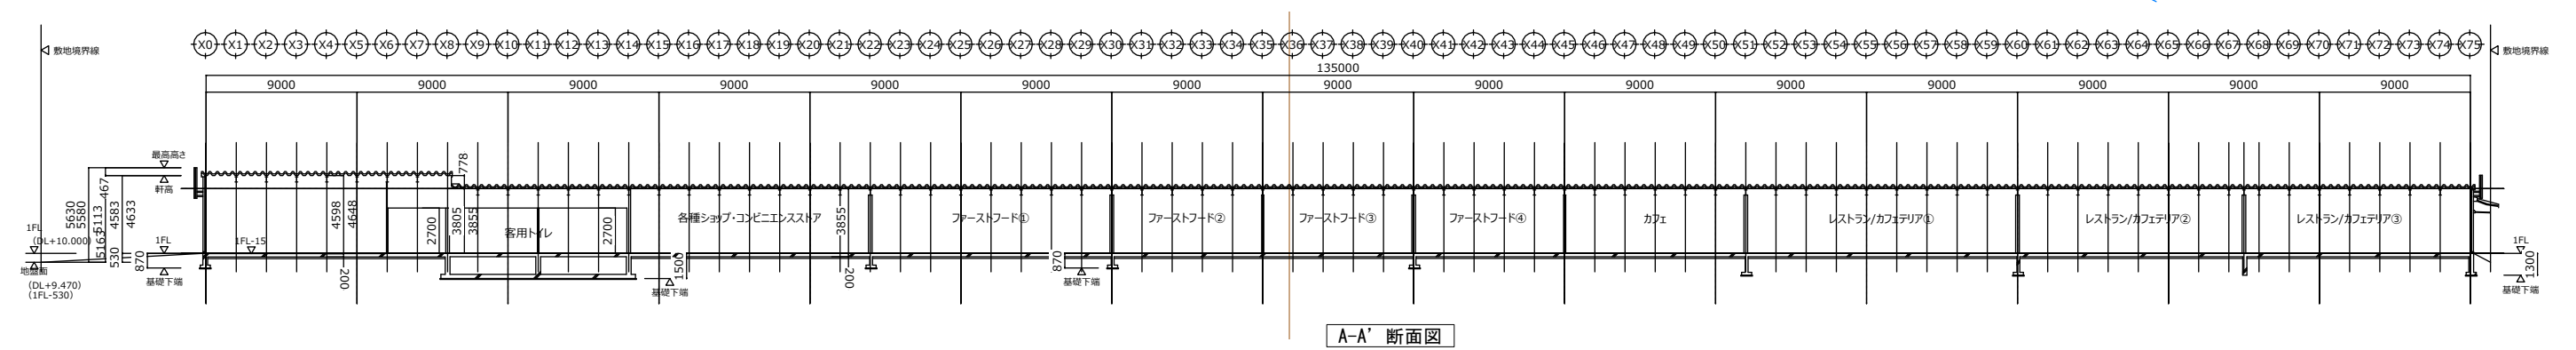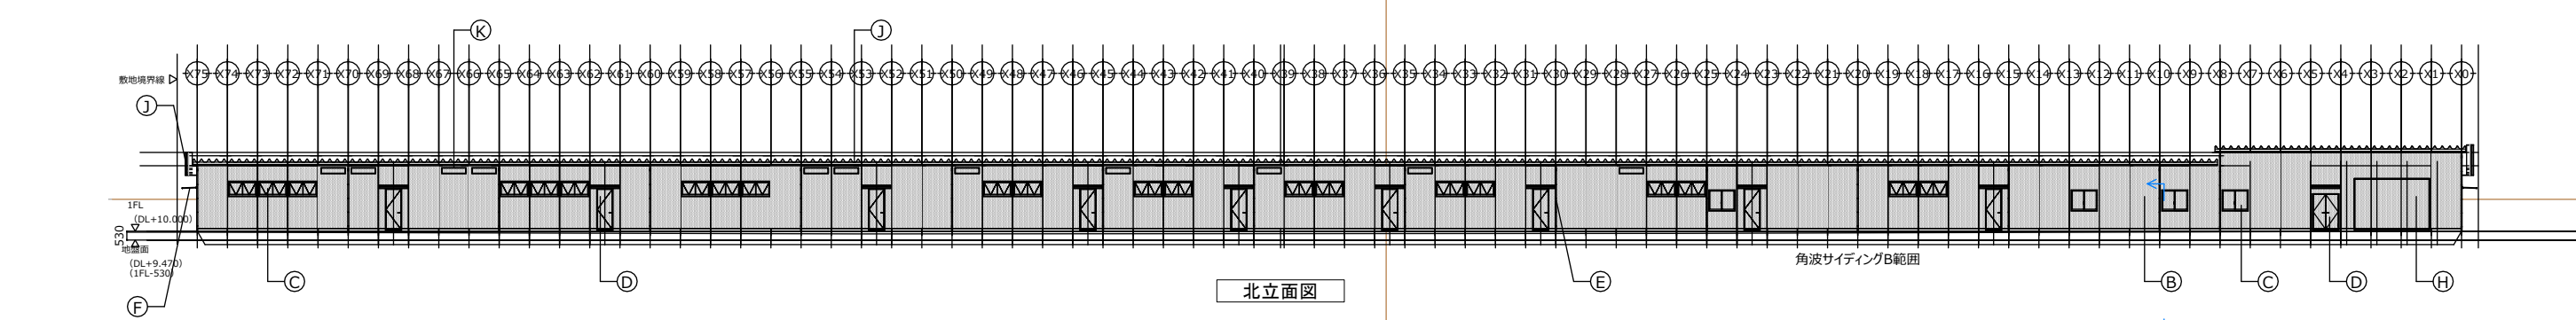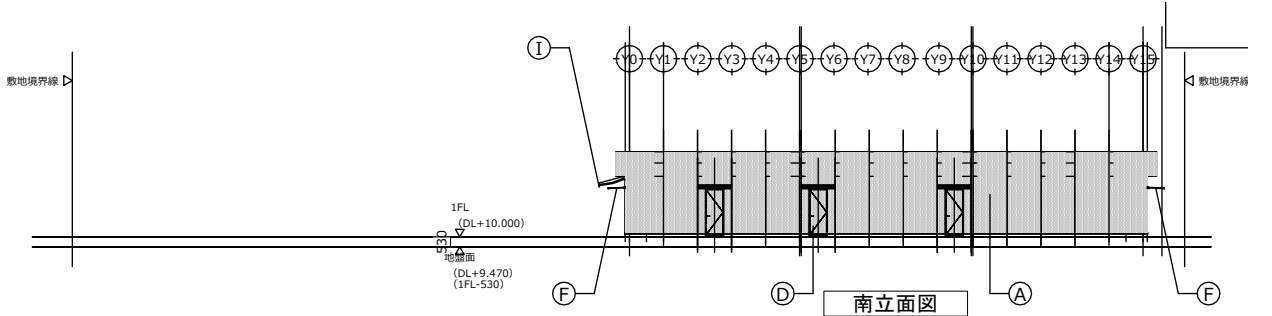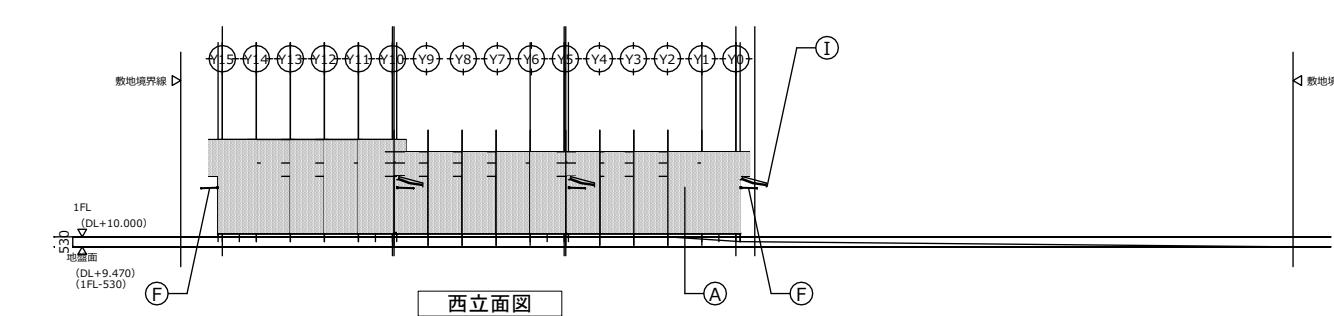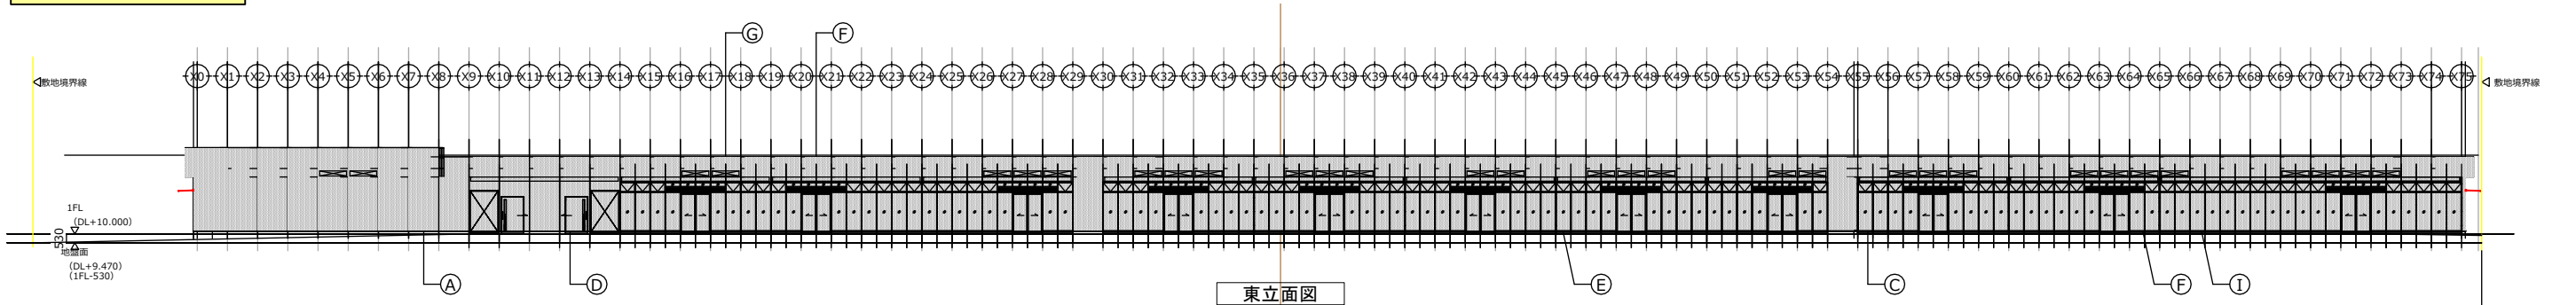

仕上凡例	
(A)	外壁：角波サイディングA、鉄骨鋼線下地
(B)	外壁：角波サイディングB、鉄骨鋼線下地
(C)	アルミサッシ窓
(D)	スチール製建具
(E)	VU屋根75p
(F)	屋敷瓦アルミ瓦
(G)	アルミ窓枠 H300W1500 αX50・αX75両方開口率50%
(H)	電動断熱シャッター
(I)	オーニング
(J)	屋根：二重野銅 ガルバリウム鋼板
(K)	排気ファンカバー H300W1500

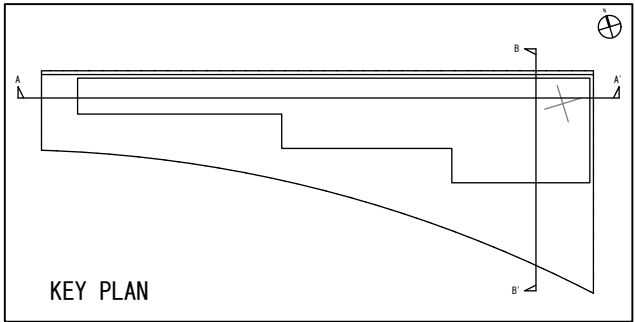


D棟(1F)

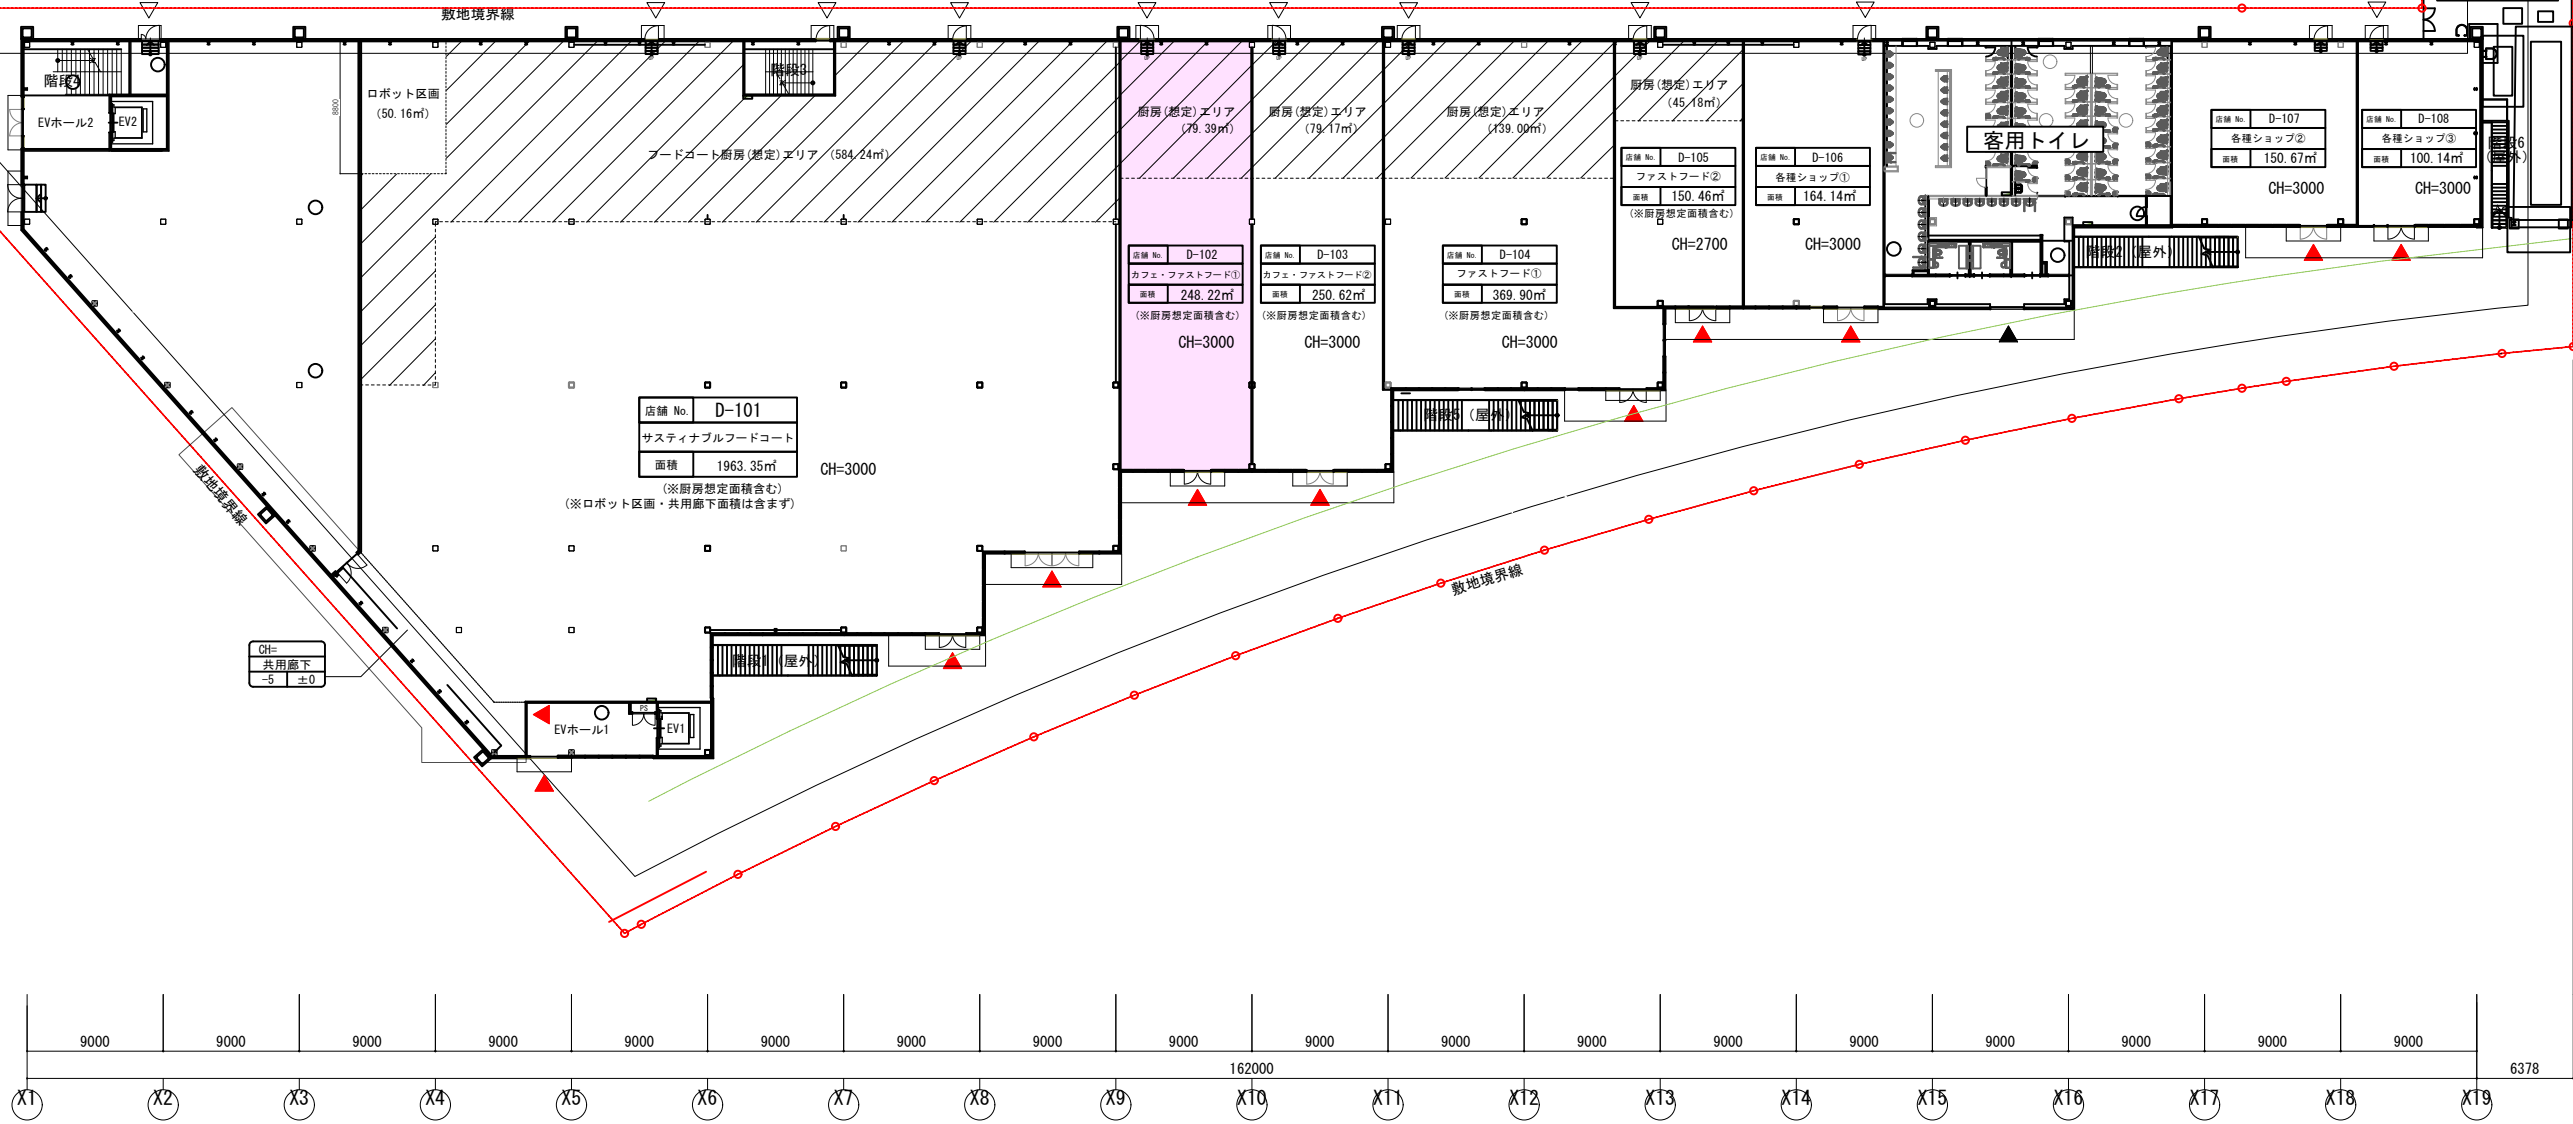


※店舗及び厨房面積は参考数値となります。
詳細は必ず白図にて最終確認お願い致します。

D棟(2F)

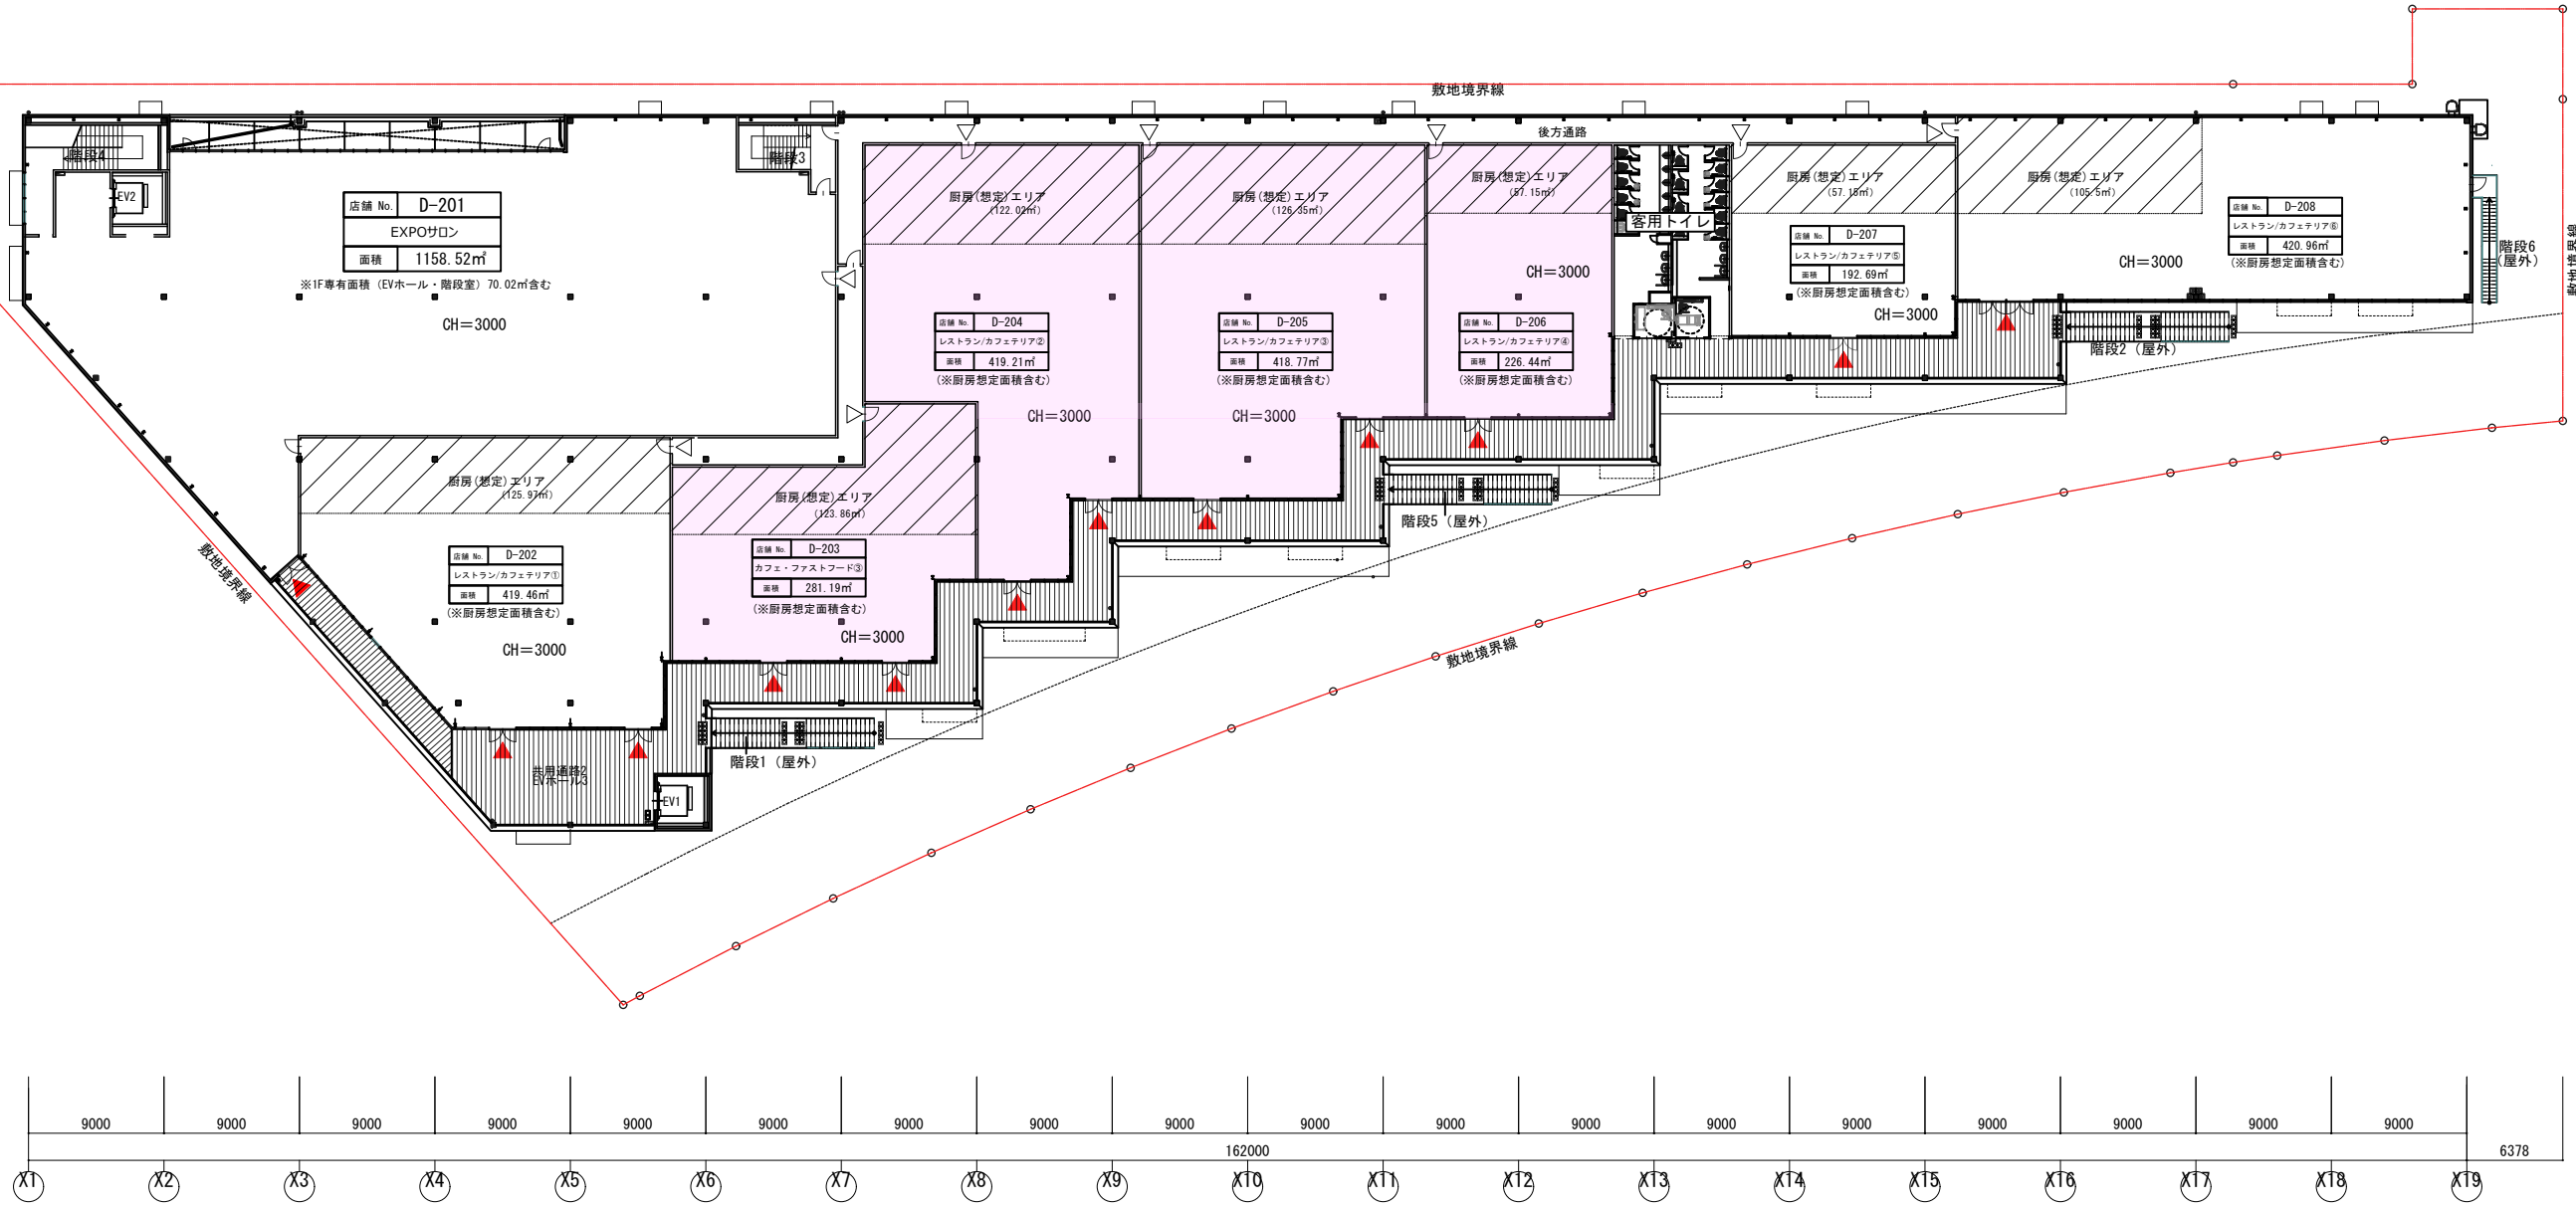


※店舗及び厨房面積は参考数値となります。
詳細は必ず白図にて最終確認お願い致します。


D棟

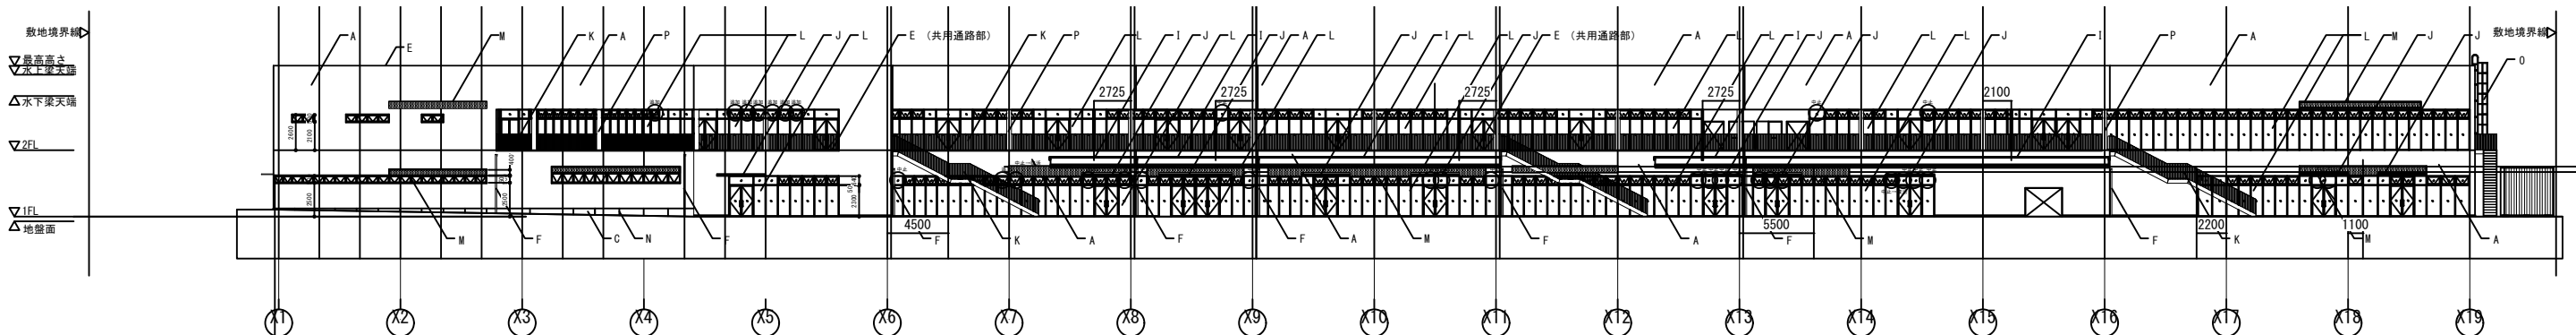


南立面図

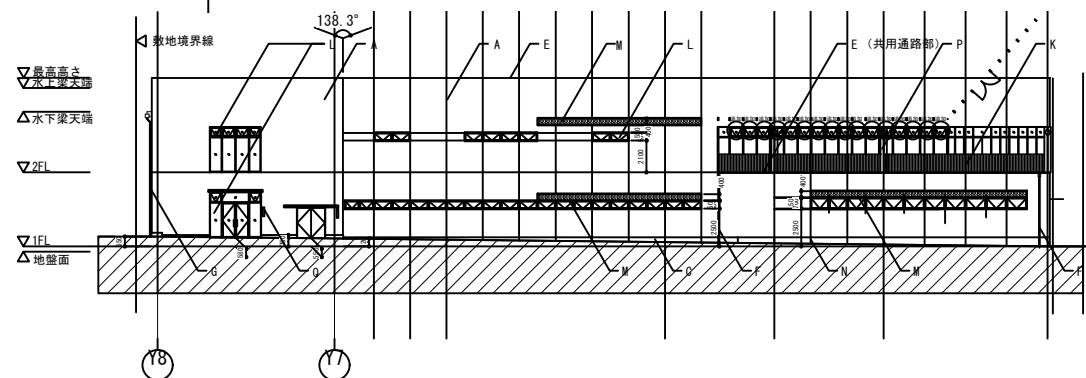


西立面図

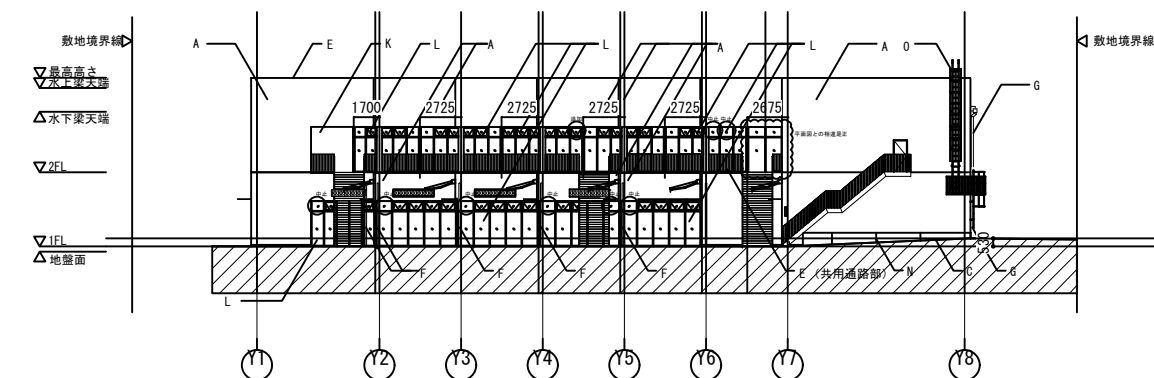

東立面図

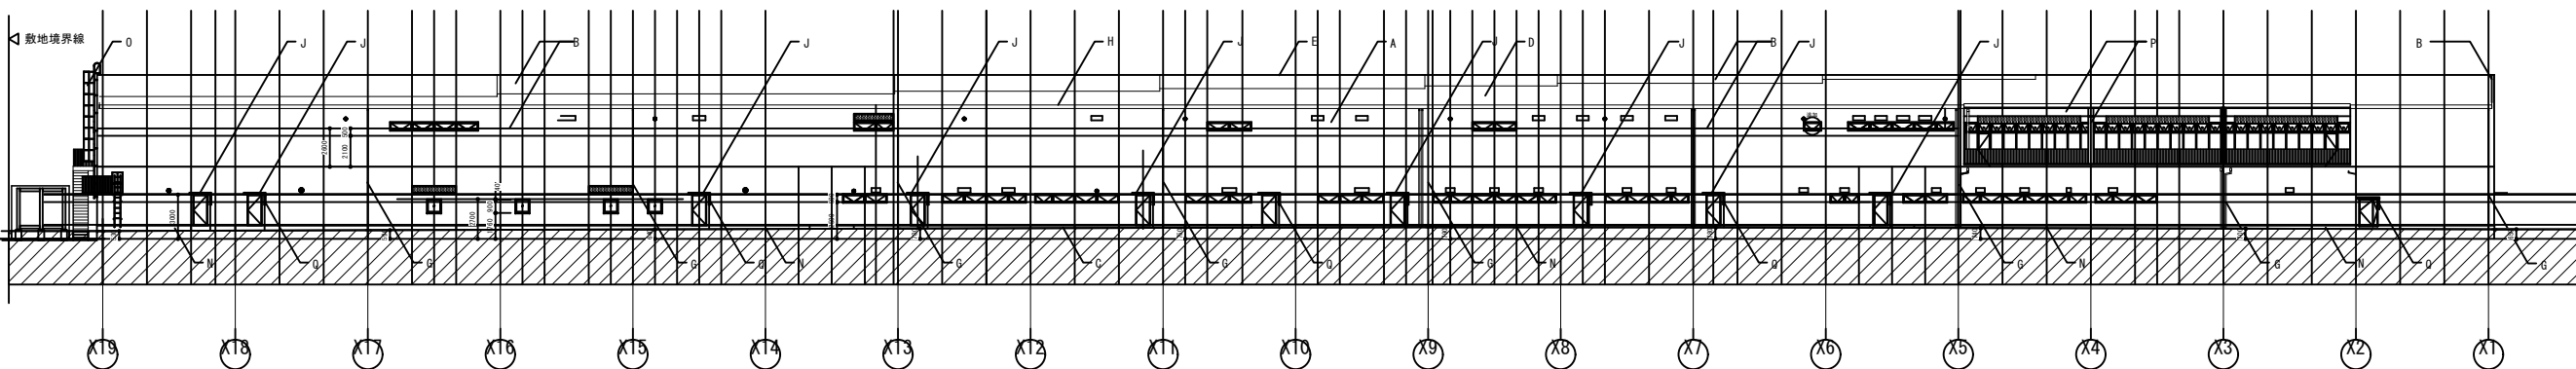

北立面図


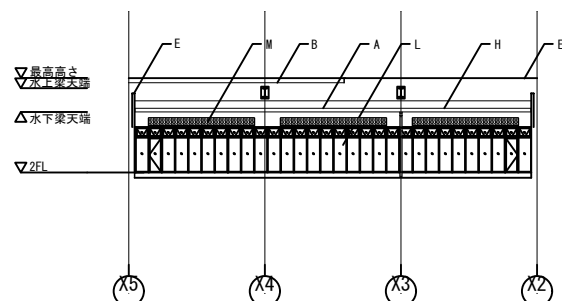


北立面図（中庭部）


仕上凡例	
Ⓐ	角波サイディングA（サイディングF）
Ⓑ	角波サイディングB（サイディングS）
Ⓒ	RC打放し補修の上、撥水材塗布
Ⓓ	断熱二重折板葺（不燃）
Ⓔ	カラーガルバリウム鋼板葺木
Ⓕ	アルミ製縦樋
Ⓖ	塩ビ製縦樋（VU）
Ⓗ	軒樋
①	庇A（オーニング）
②	庇B
Ⓚ	外部手摺
Ⓛ	アルミサッシ
Ⓜ	アルミガラリ
Ⓝ	カラム目地
Ⓞ	タラップ：溶融亜鉛めっき
Ⓟ	鉄骨柱・梁：溶融亜鉛メッキ
Ⓠ	照明器具（設備工事）

訂正	DATE	2023.11.30	建物立面図	NO.
	SCALE	1/500 (A3)		
	CHECKER BY	DRAWN BY		
D棟				


D棟

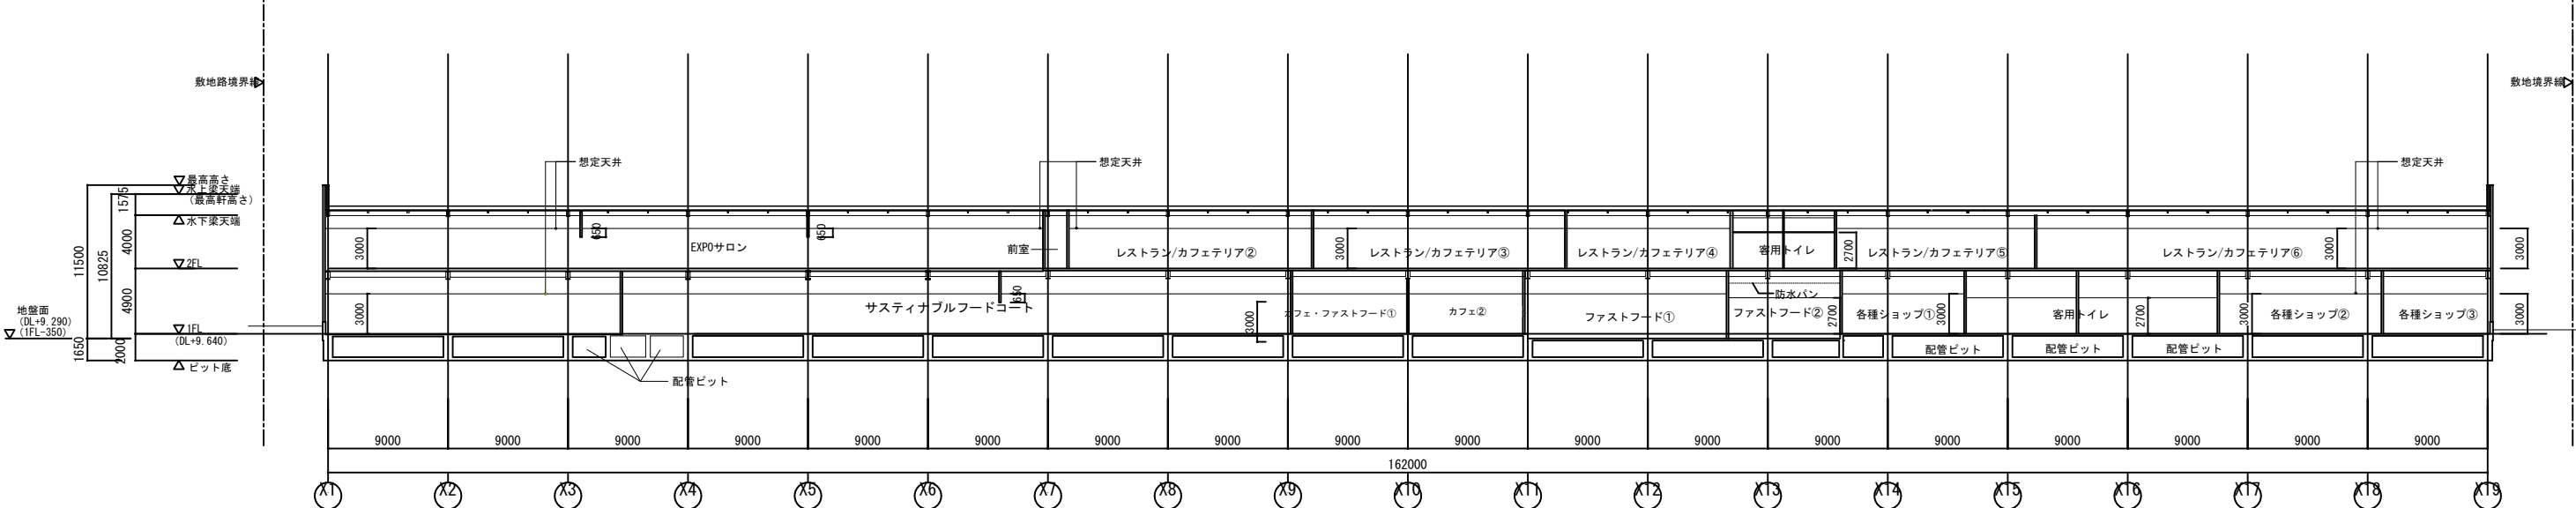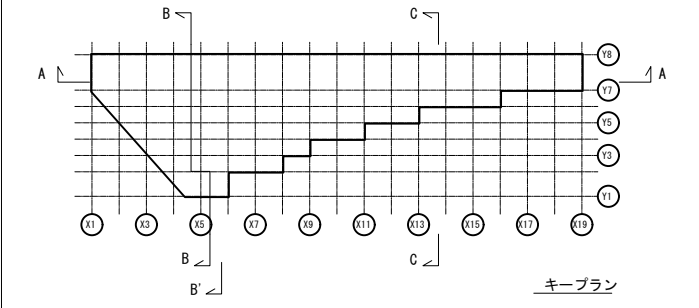

A-A 断面図

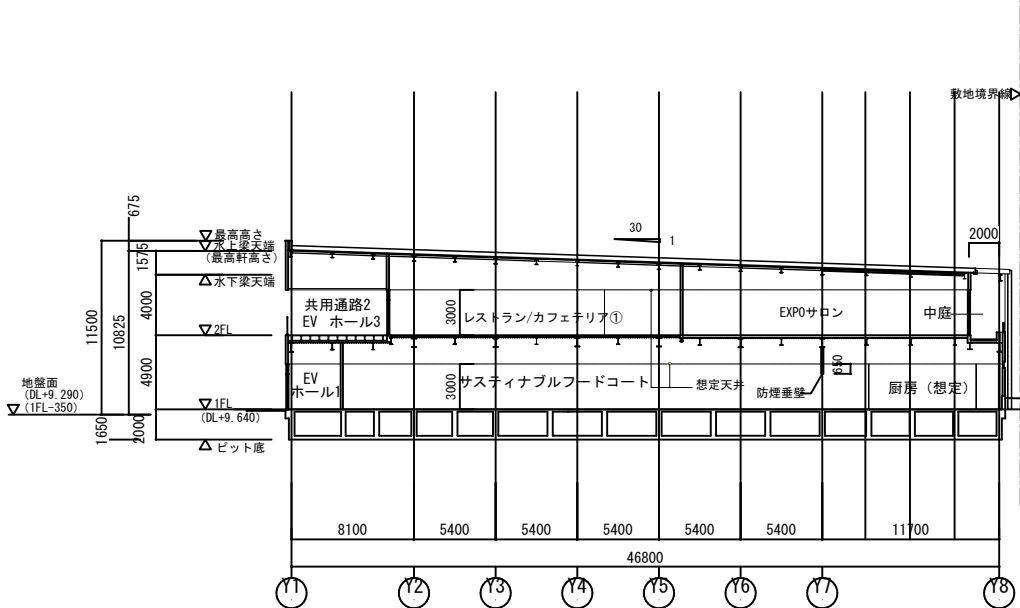


B-B 断面図

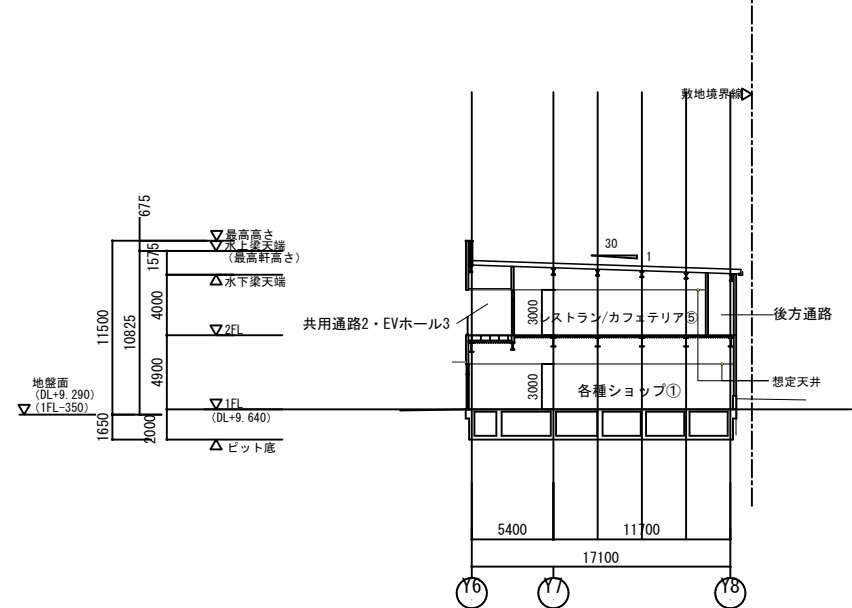

C-C 断面図







訂正		建物断面図	DATE 2024. 01. 20		NO.
		D棟	SCALE 1/500 (A3)		
			CHECKER BY	DRAWN BY	

E棟

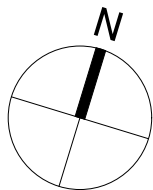

※店舗及び厨房面積は参考数値となります。
詳細は必ず白図にて最終確認お願い致します。

E棟

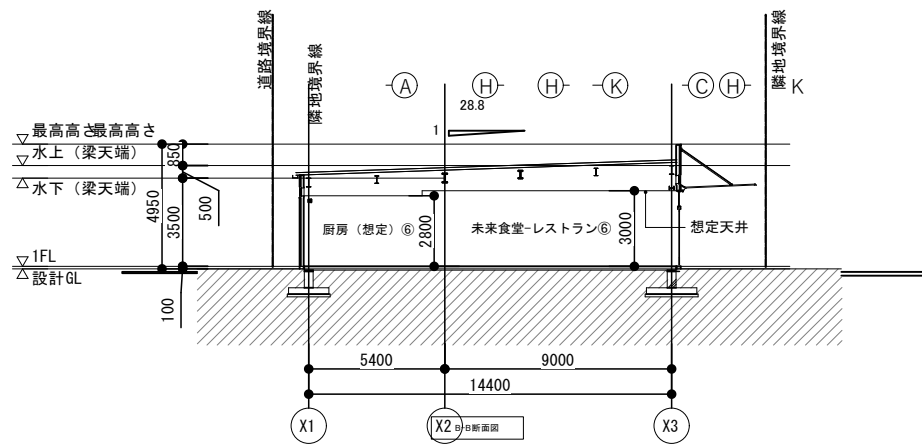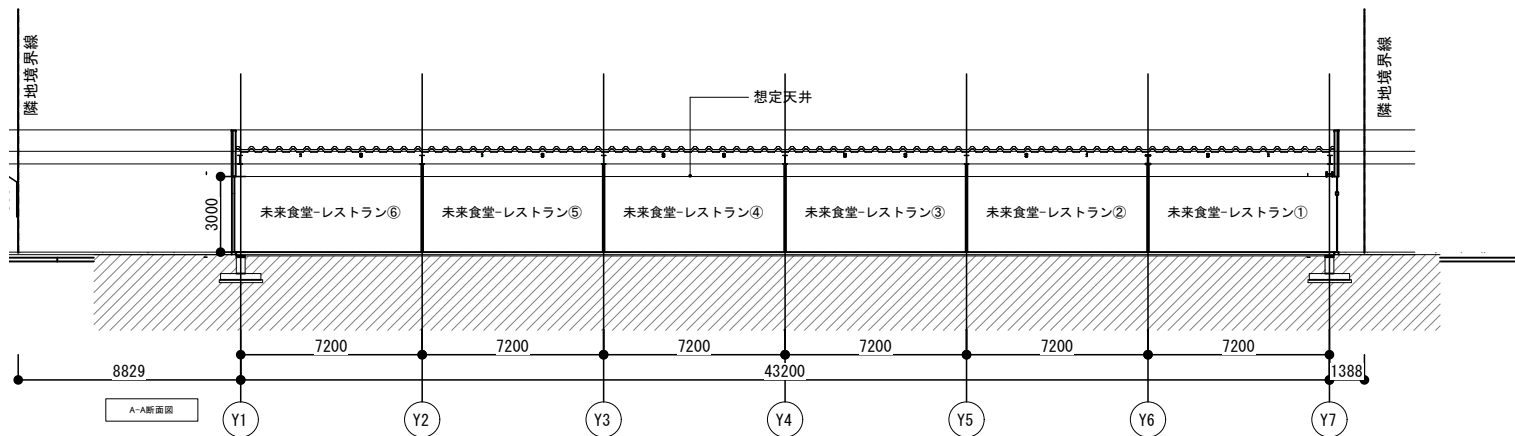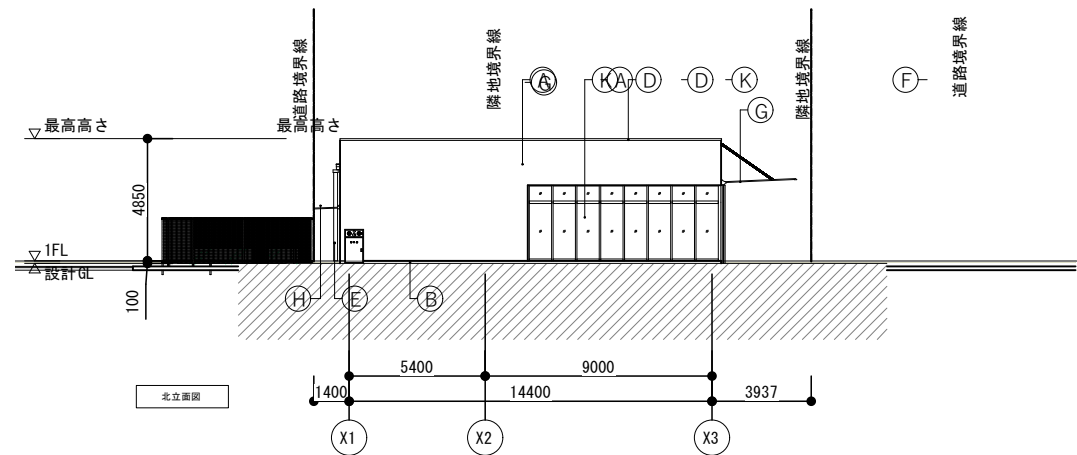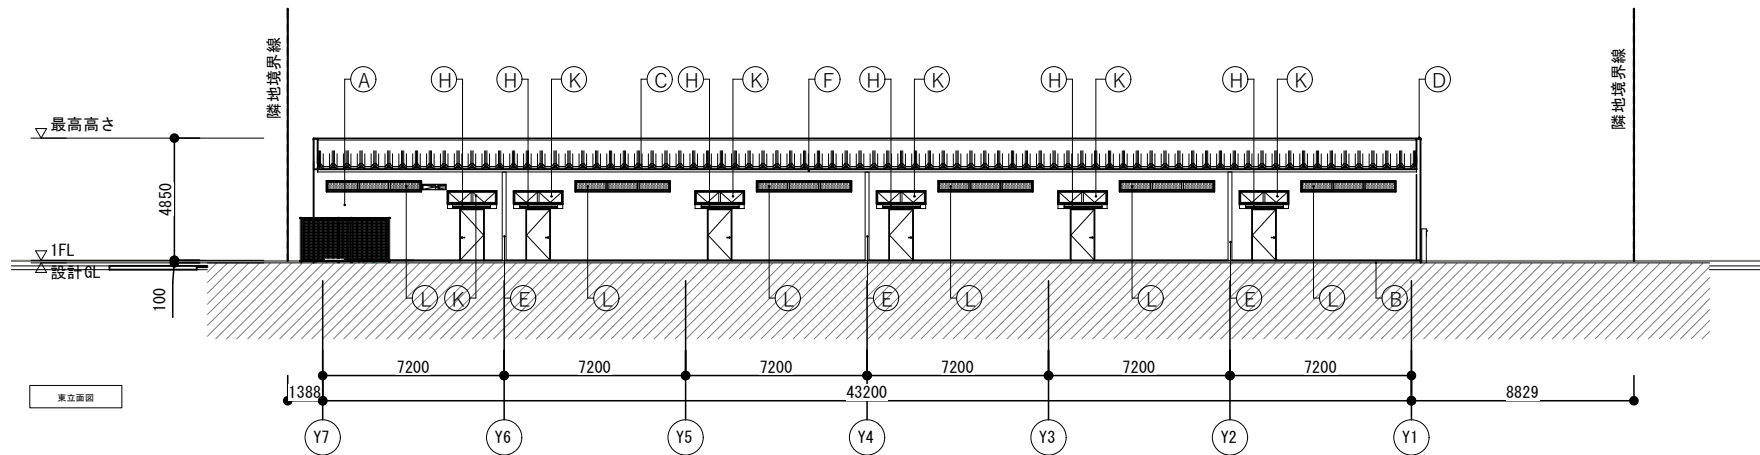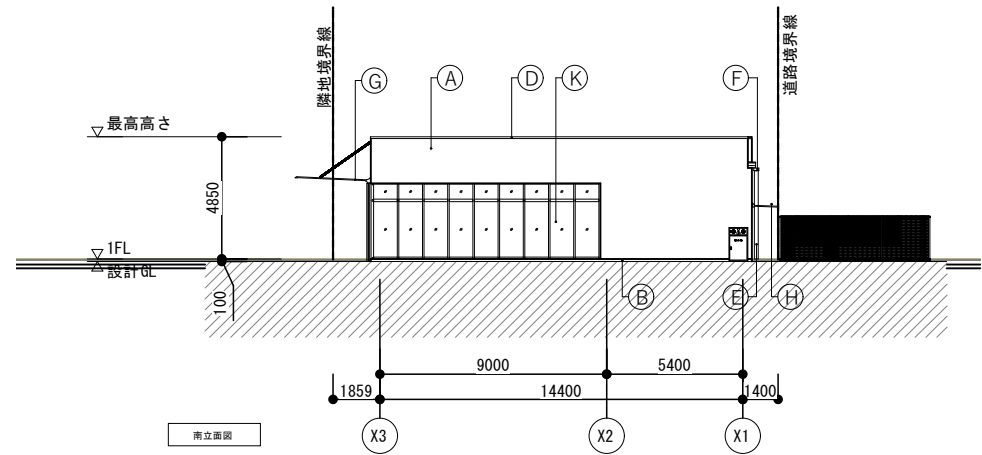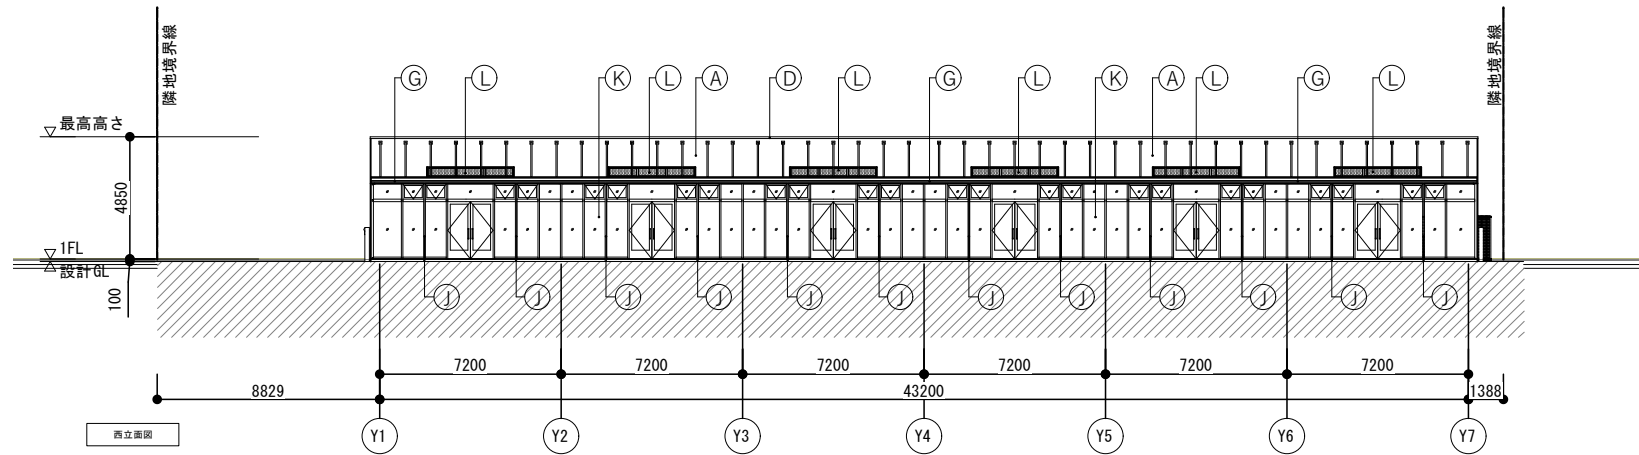

仕上凡例	
(A)	角波サイディング
(B)	RC打放し補修の上、撥水材塗布
(C)	断熱二重折板葺
(D)	アルミ笠木
(G)	塩ビ製壁種
(H)	軒樋
(J)	庇B
(K)	ガラス手摺
(L)	角壁桶50□

訂正	



建物立面図	DATE 2023.11.20
E棟	SCALE 1/300 (A3) NO.
	CHECKER BY DRAIN BY

G棟



※店舗及び厨房面積は参考数値となります。
詳細は必ず白図にて最終確認お願い致します。

G棟

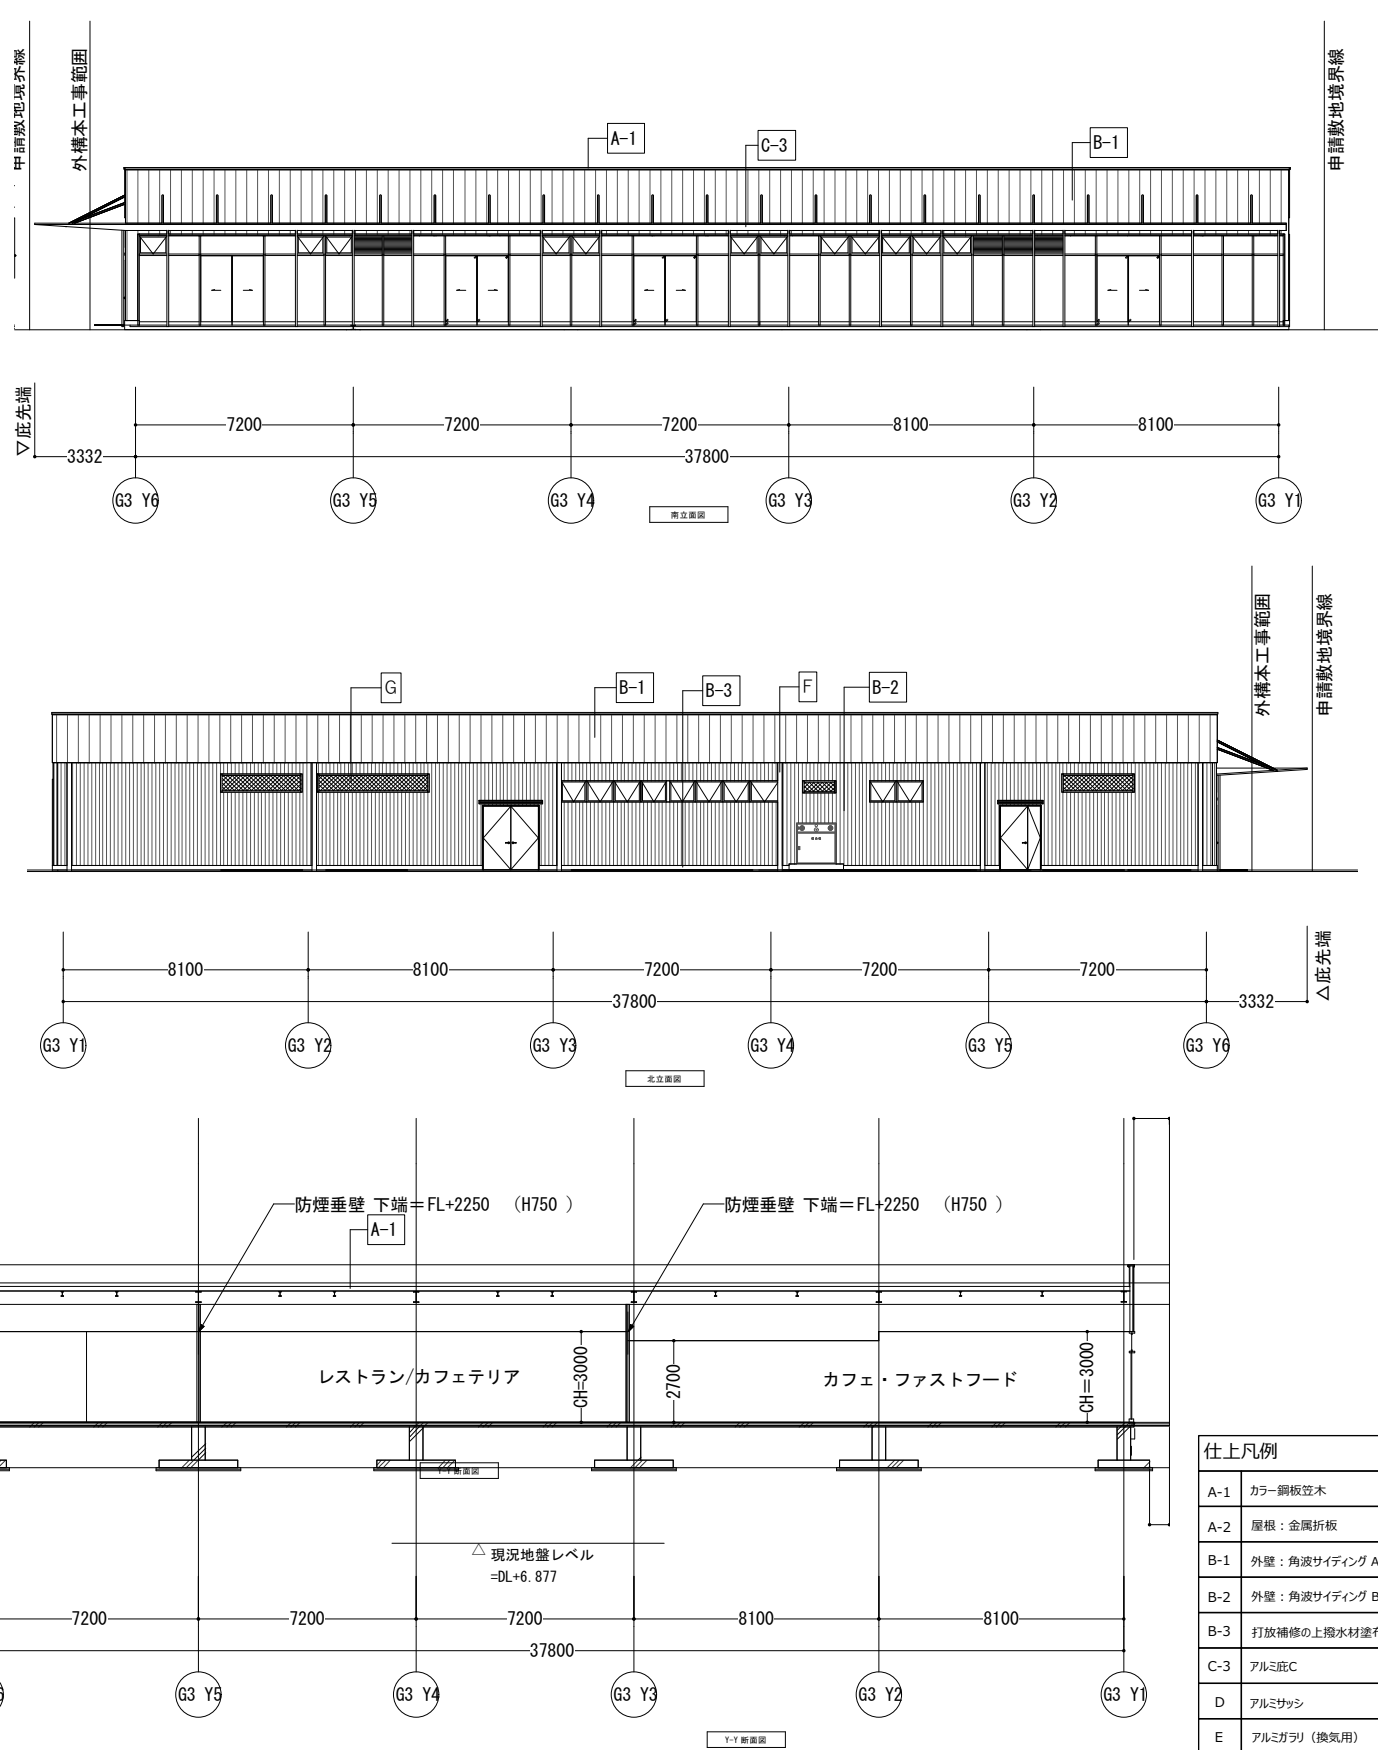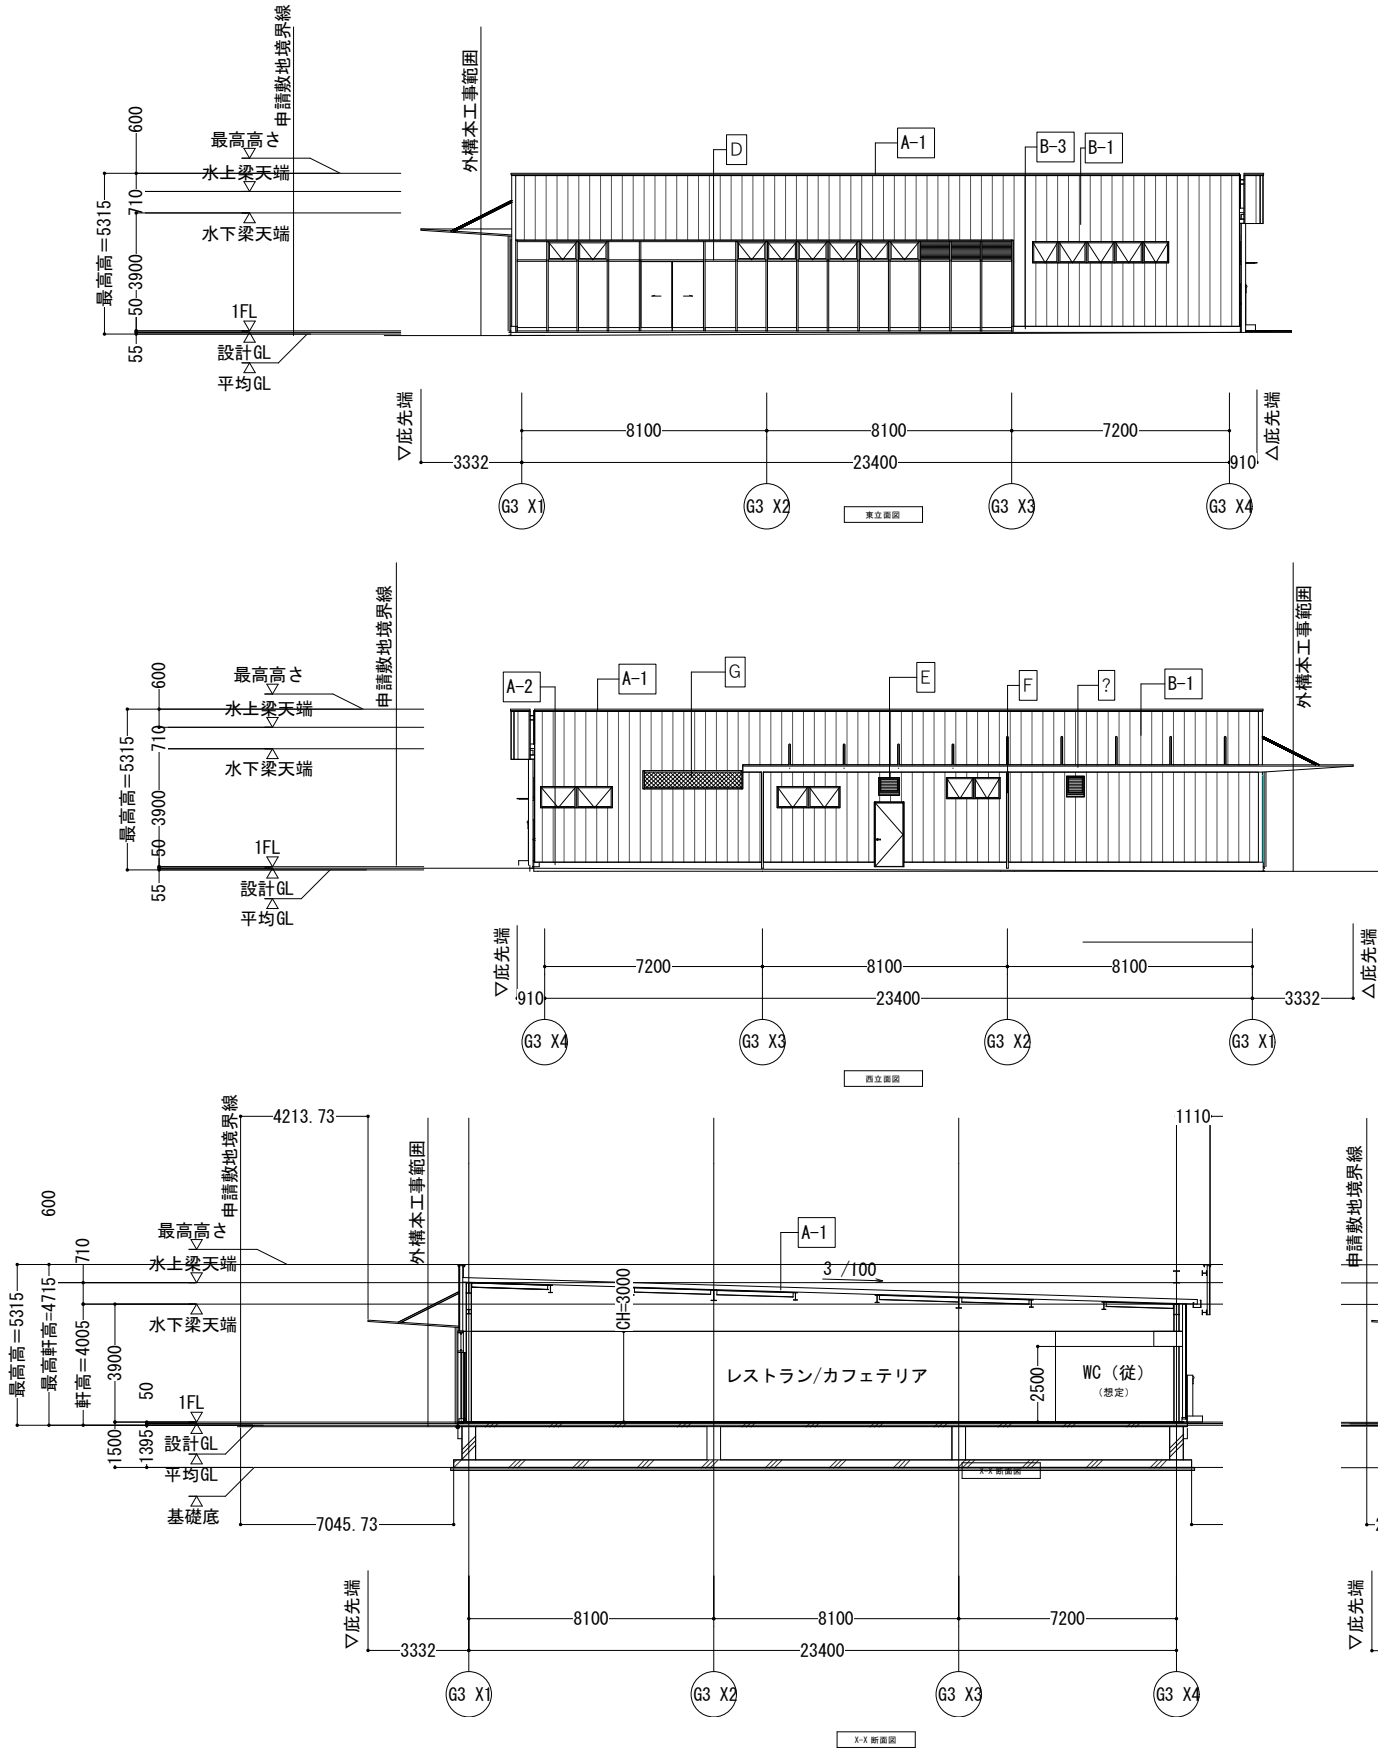


仕上凡例	
A-1	カラー鋼板葺木
A-2	屋根：金属折板
B-1	外壁：角波サイディング A
B-2	外壁：角波サイディング B
B-3	打放補修の上撥水材塗布
C-3	アルミ庇C
D	アルミサッシ
E	アルミガラリ（換気用）
F	壁桶
G	SUS製フード

訂正	

建物立面図	
G棟	







DATE	2024. 01. 20	NO.
SCALE	1/250 (A3)	
CHECKER BY	DRAWN BY	

I棟

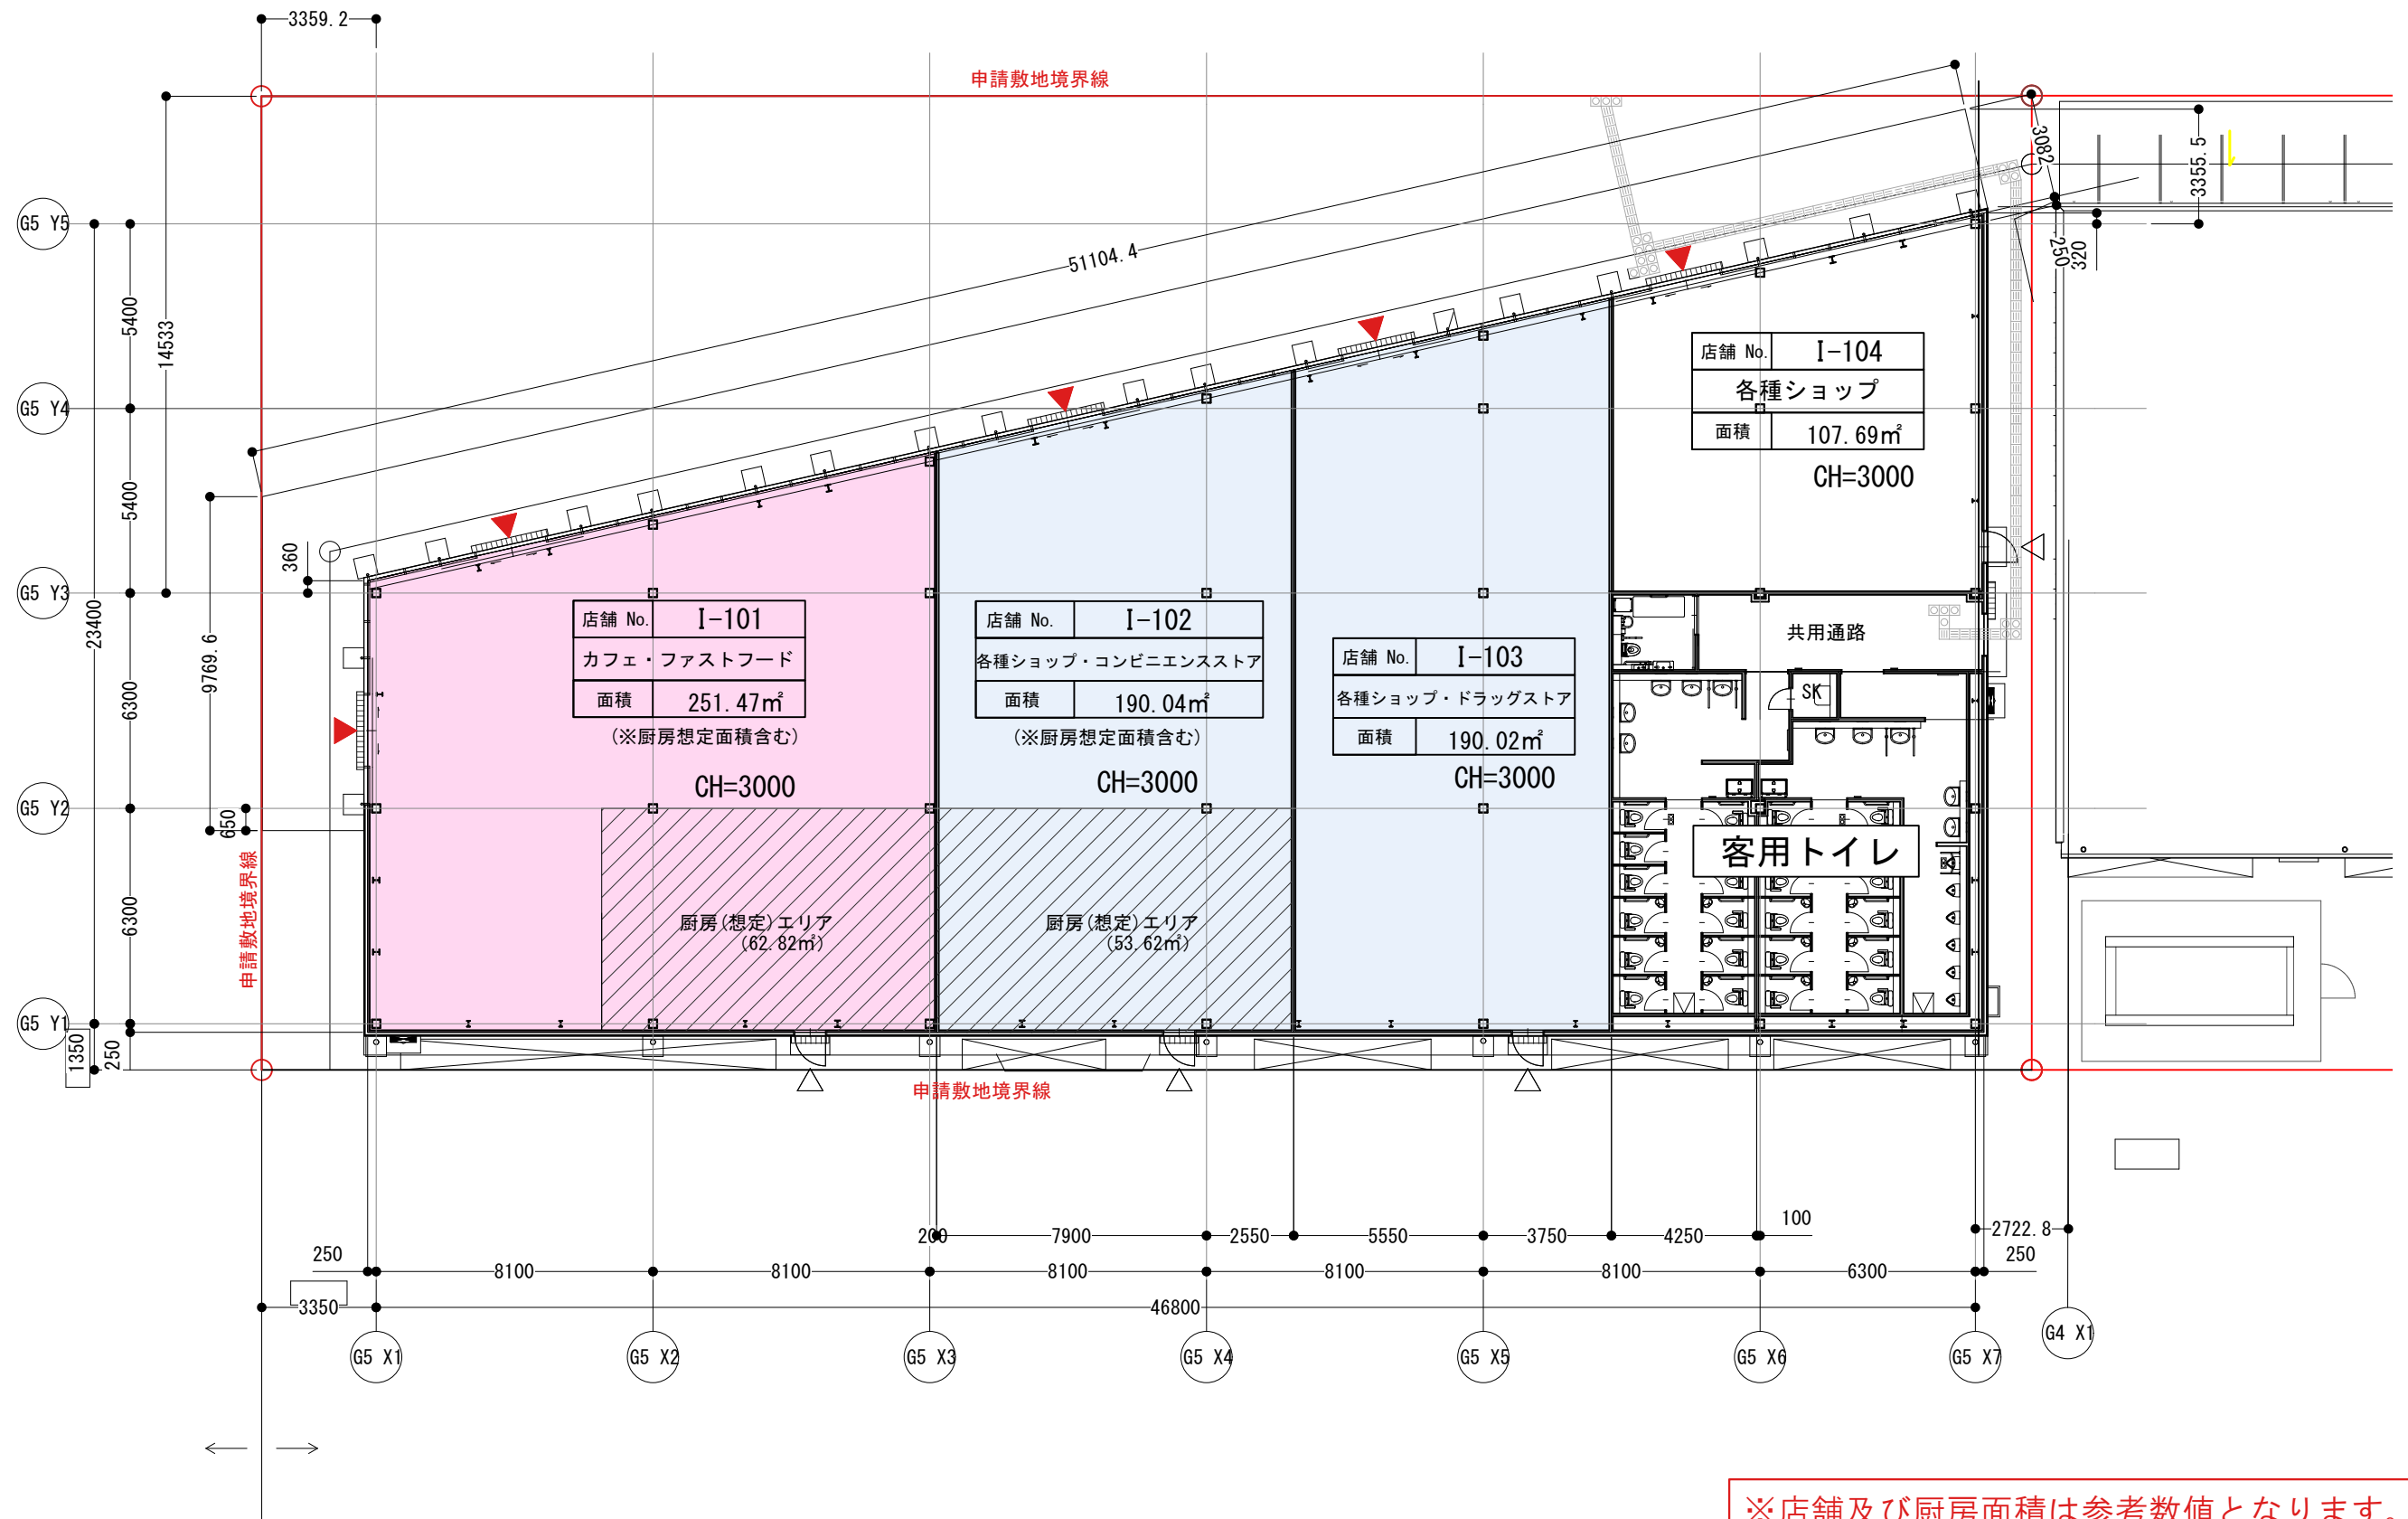







※店舗及び厨房面積は参考数値となります。
詳細は必ず白図にて最終確認お願い致します。

I棟

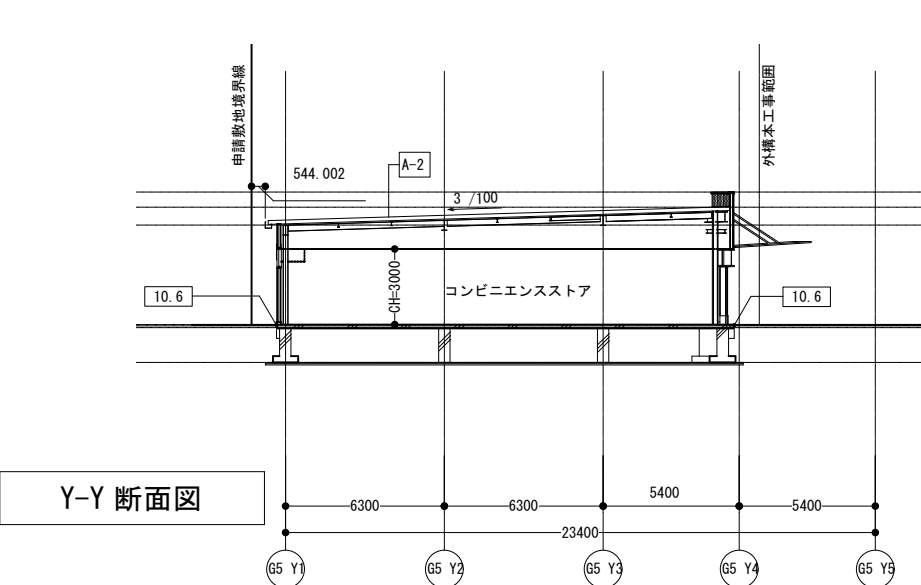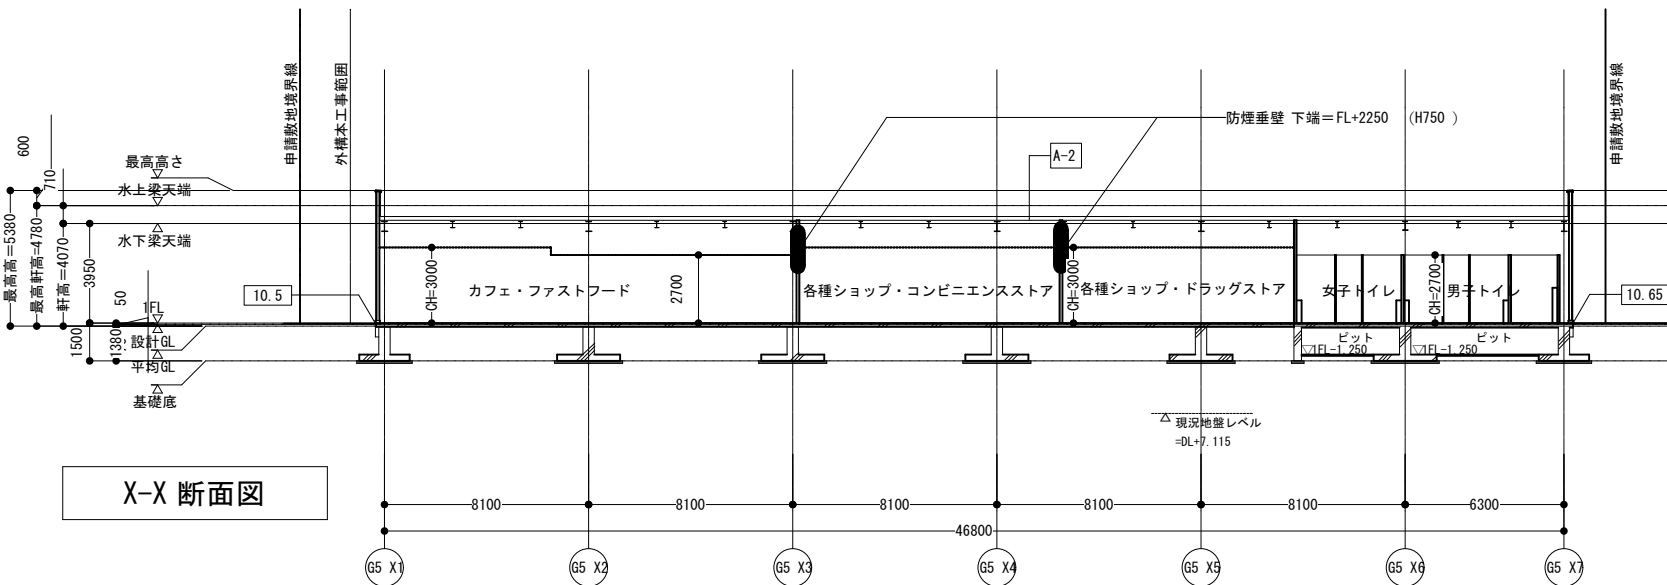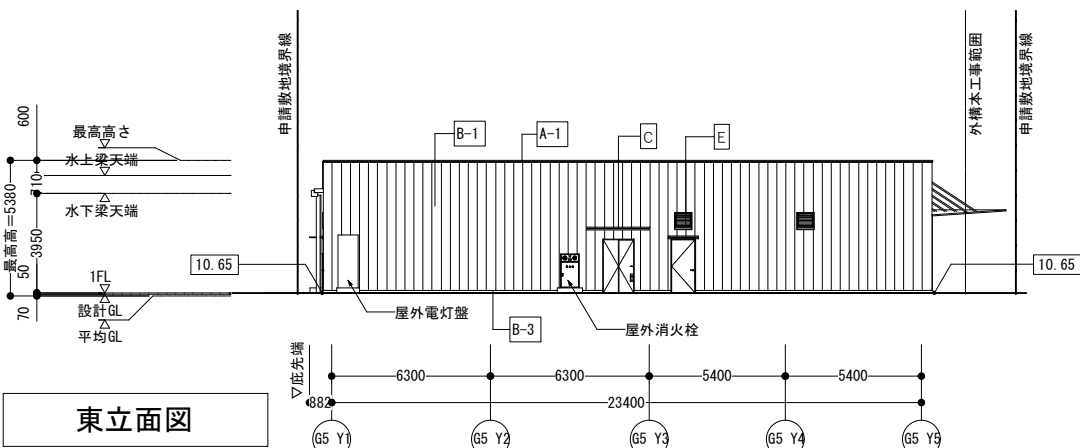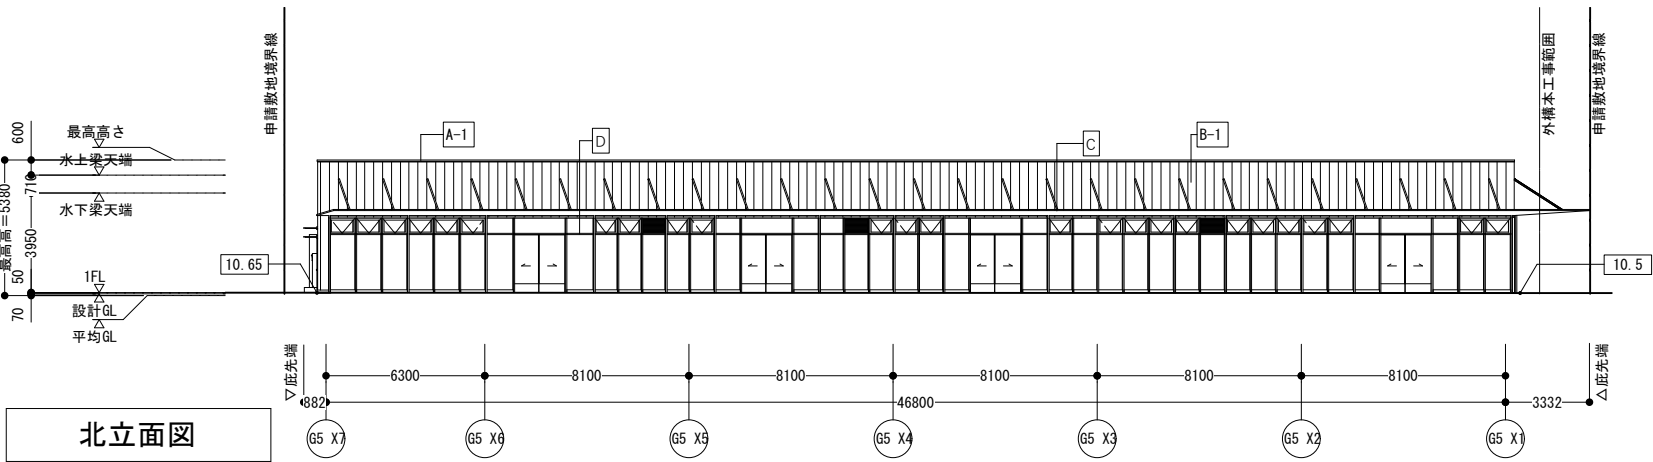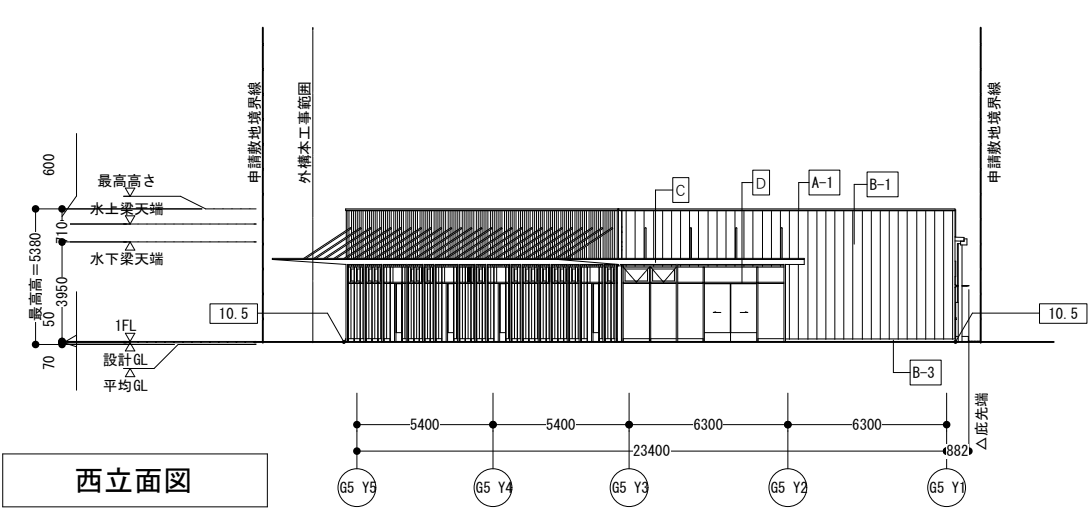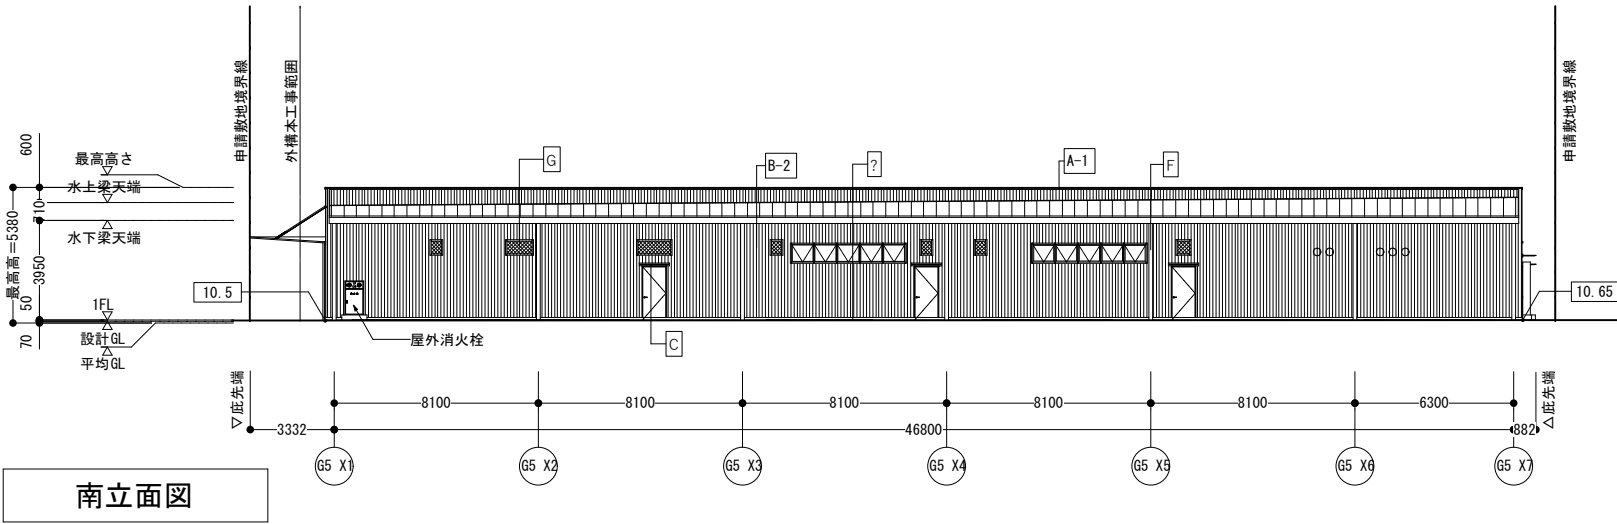


仕上凡例	
A-1	カラー鋼板瓦木
A-2	屋根: 金属折板
B-1	外壁: 角波サイディング A
B-2	外壁: 角波サイディング B
B-3	打放補修の上撥水材塗布
C	アルミ庇
D	アルミサッシ
E	アルミガラリ (換気用)
F	堅桶
G	SUS製フード

I棟

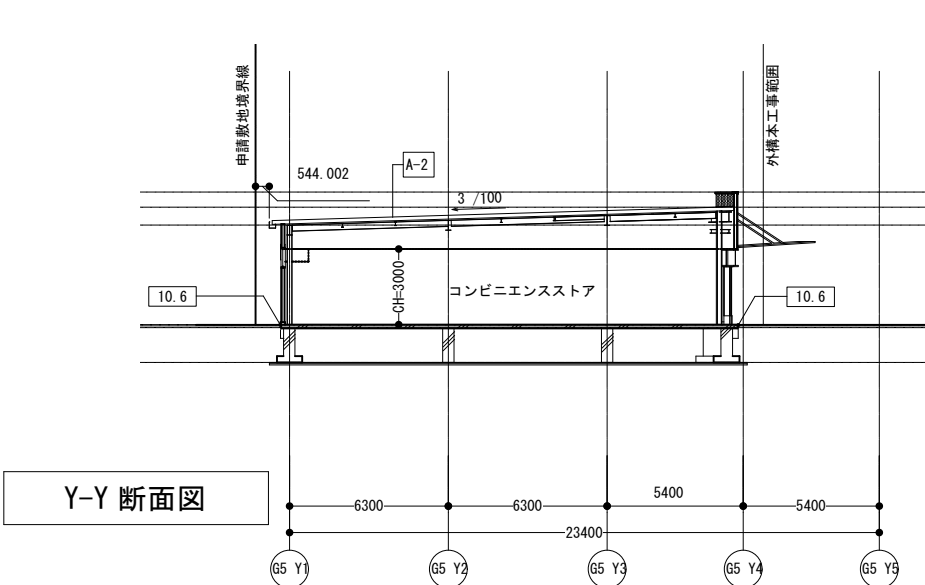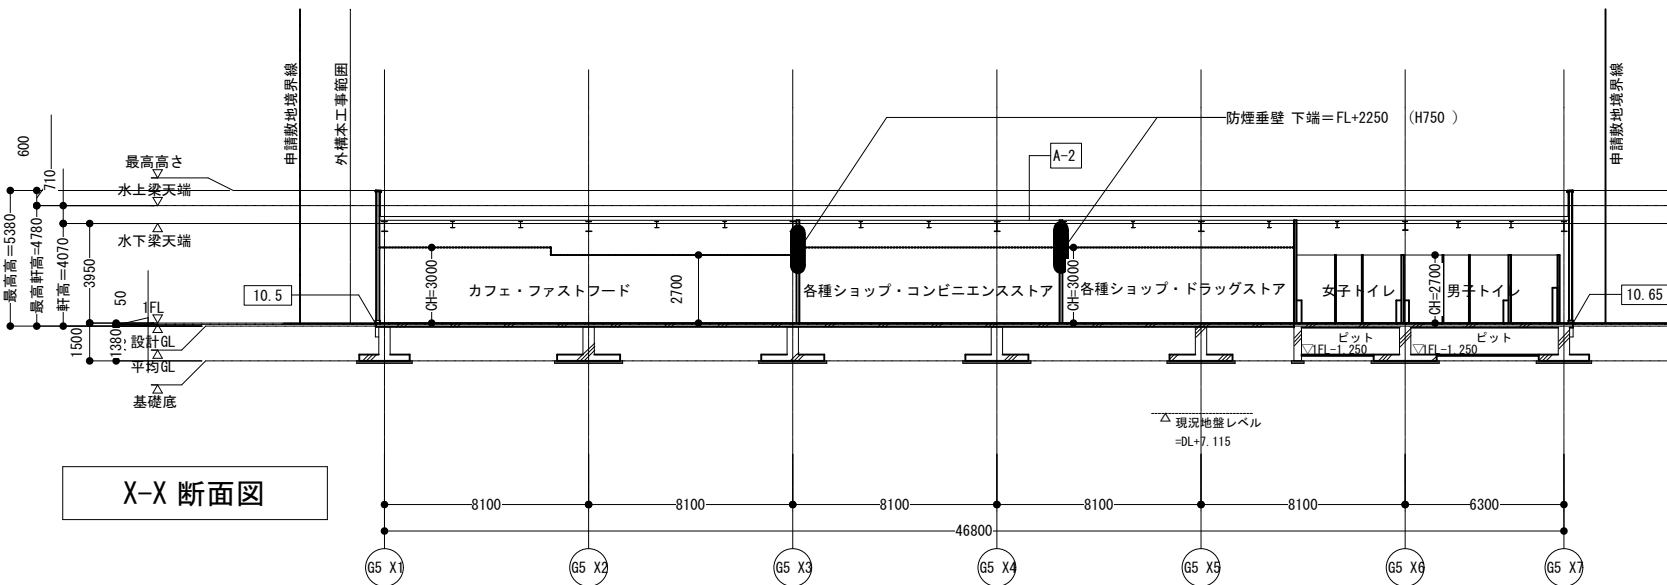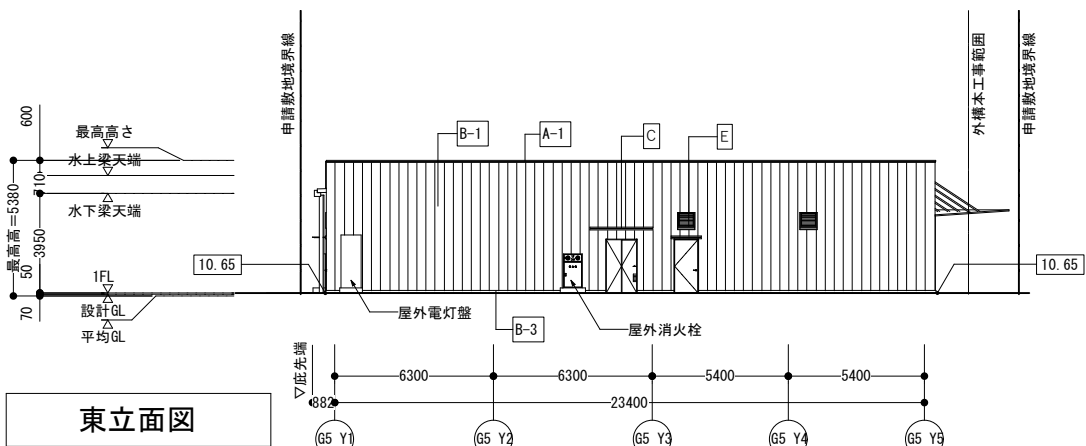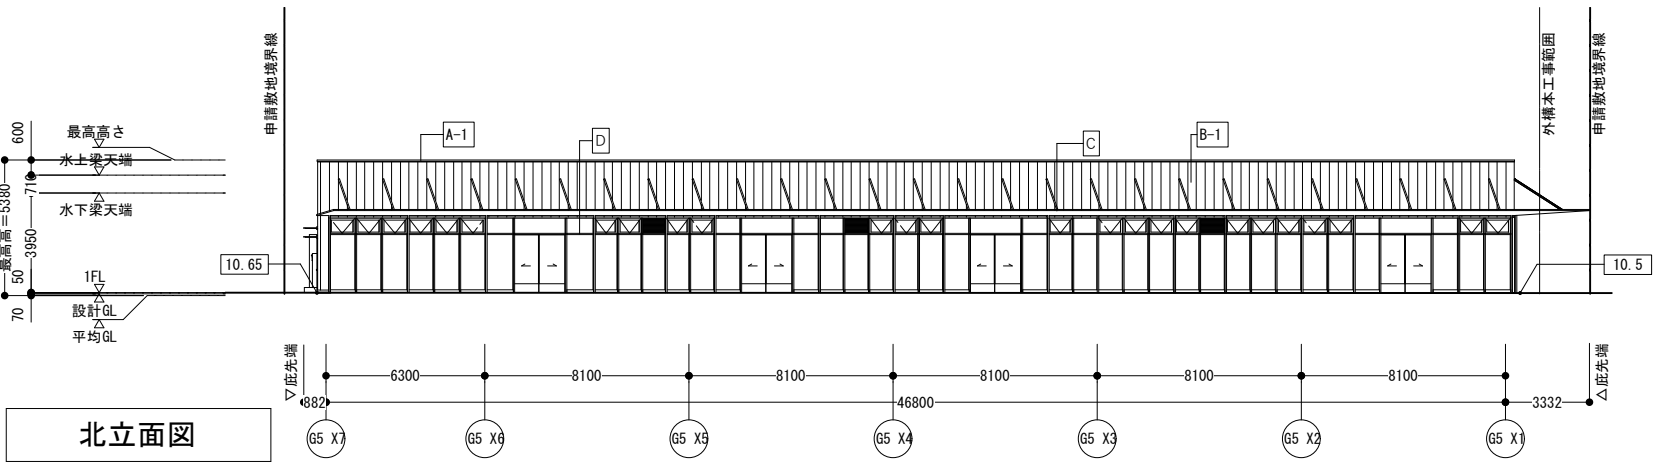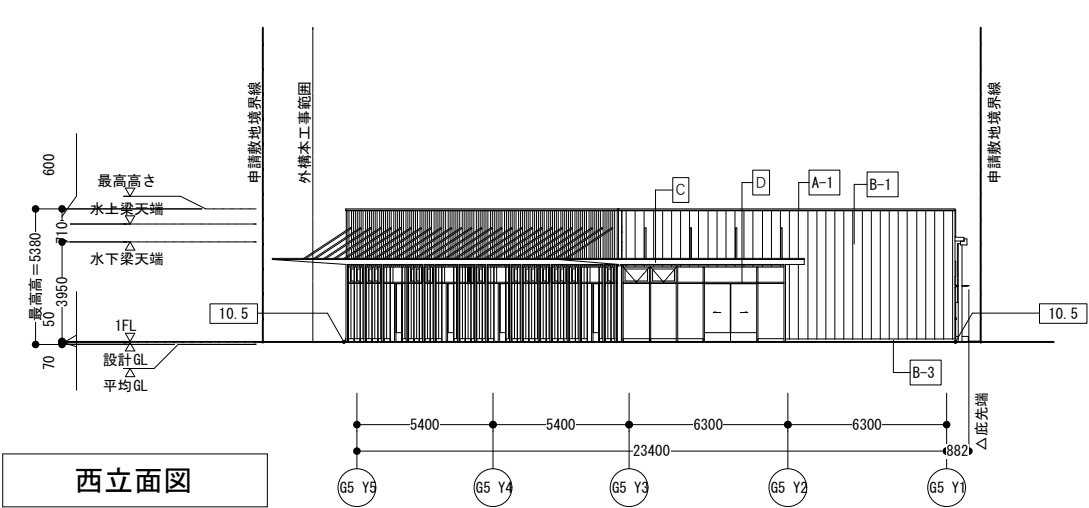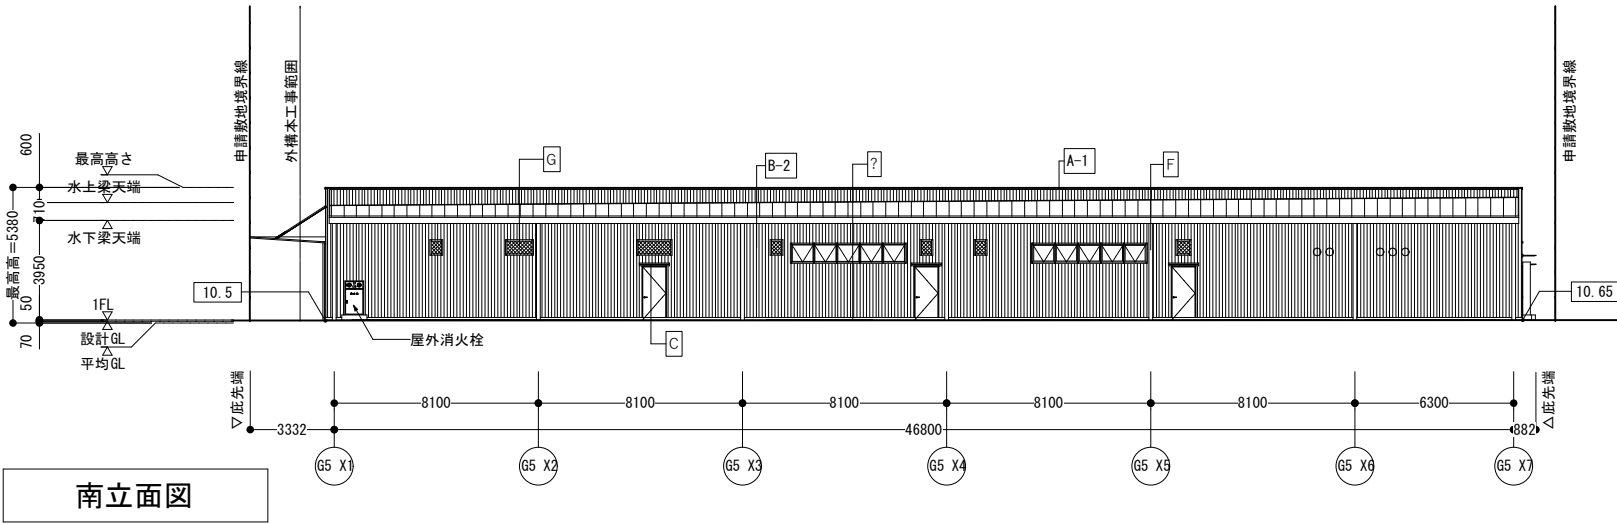


仕上凡例	
A-1	カラー鋼板瓦木
A-2	屋根: 金属折板
B-1	外壁: 角波サイディング A
B-2	外壁: 角波サイディング B
B-3	打放補修の上撥水材塗布
C	アルミ庇
D	アルミサッシ
E	アルミガラリ (換気用)
F	堅桶
G	SUS製フード

J棟

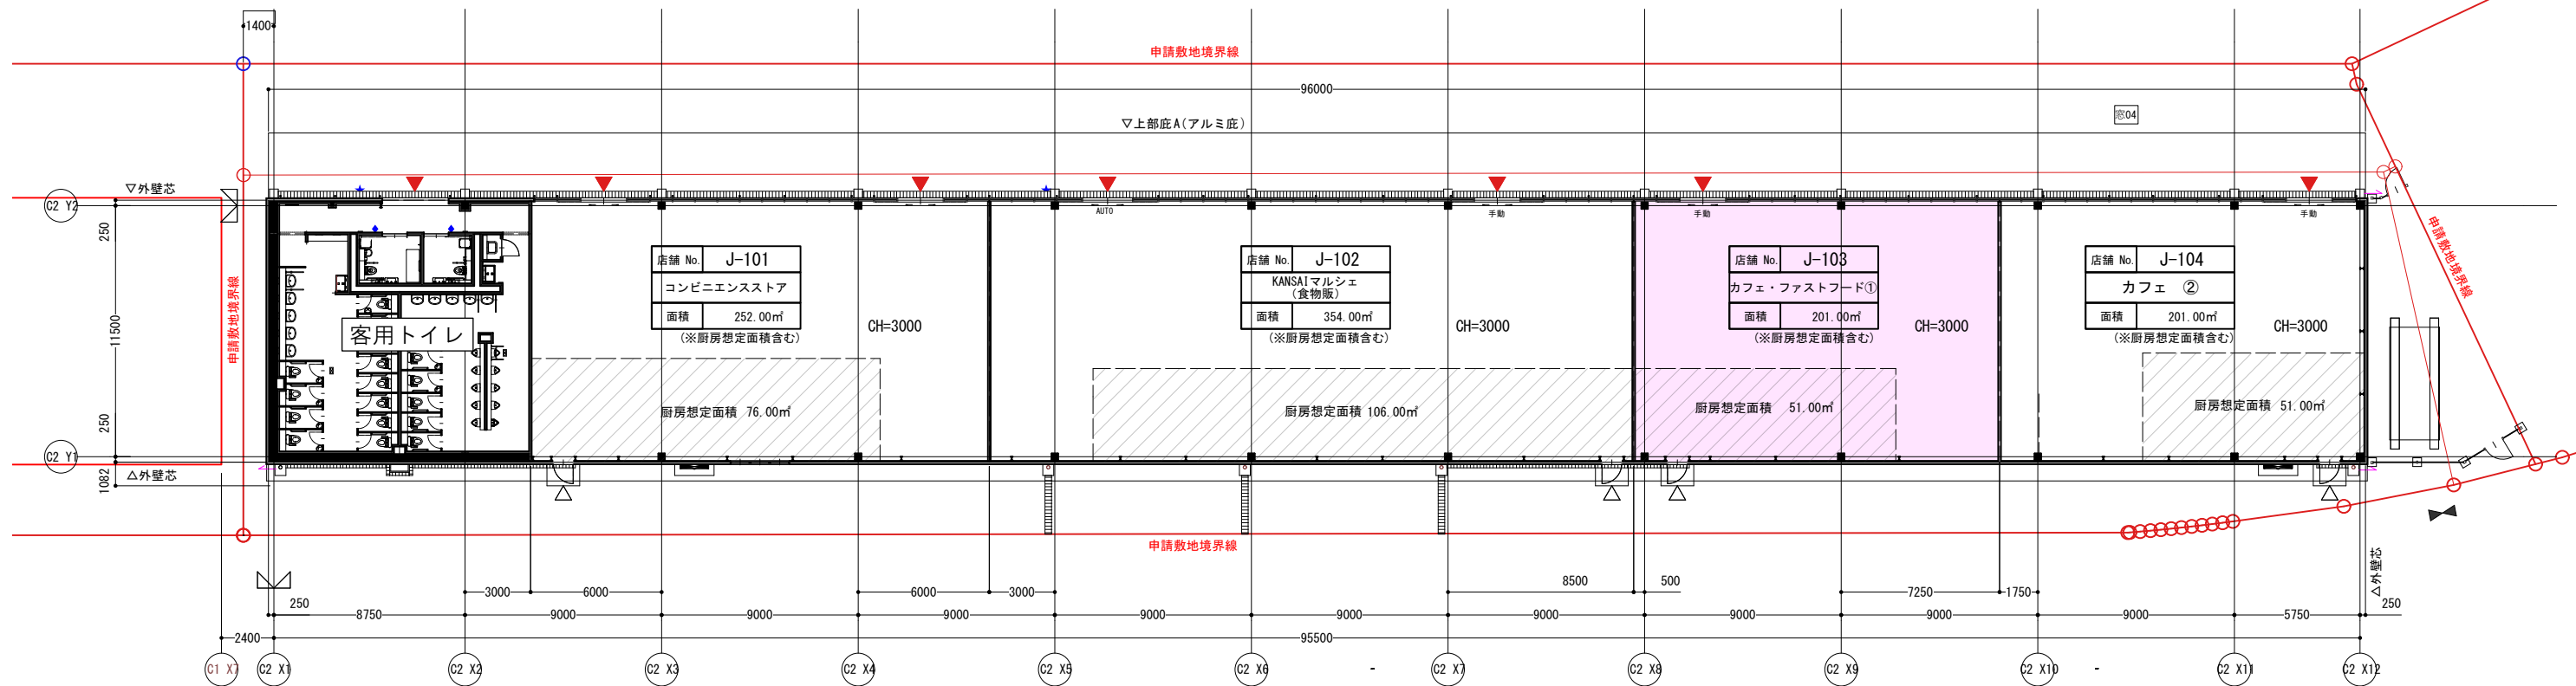



※店舗及び厨房面積は参考数値となります。
詳細は必ず白図にて最終確認お願い致します。

J棟






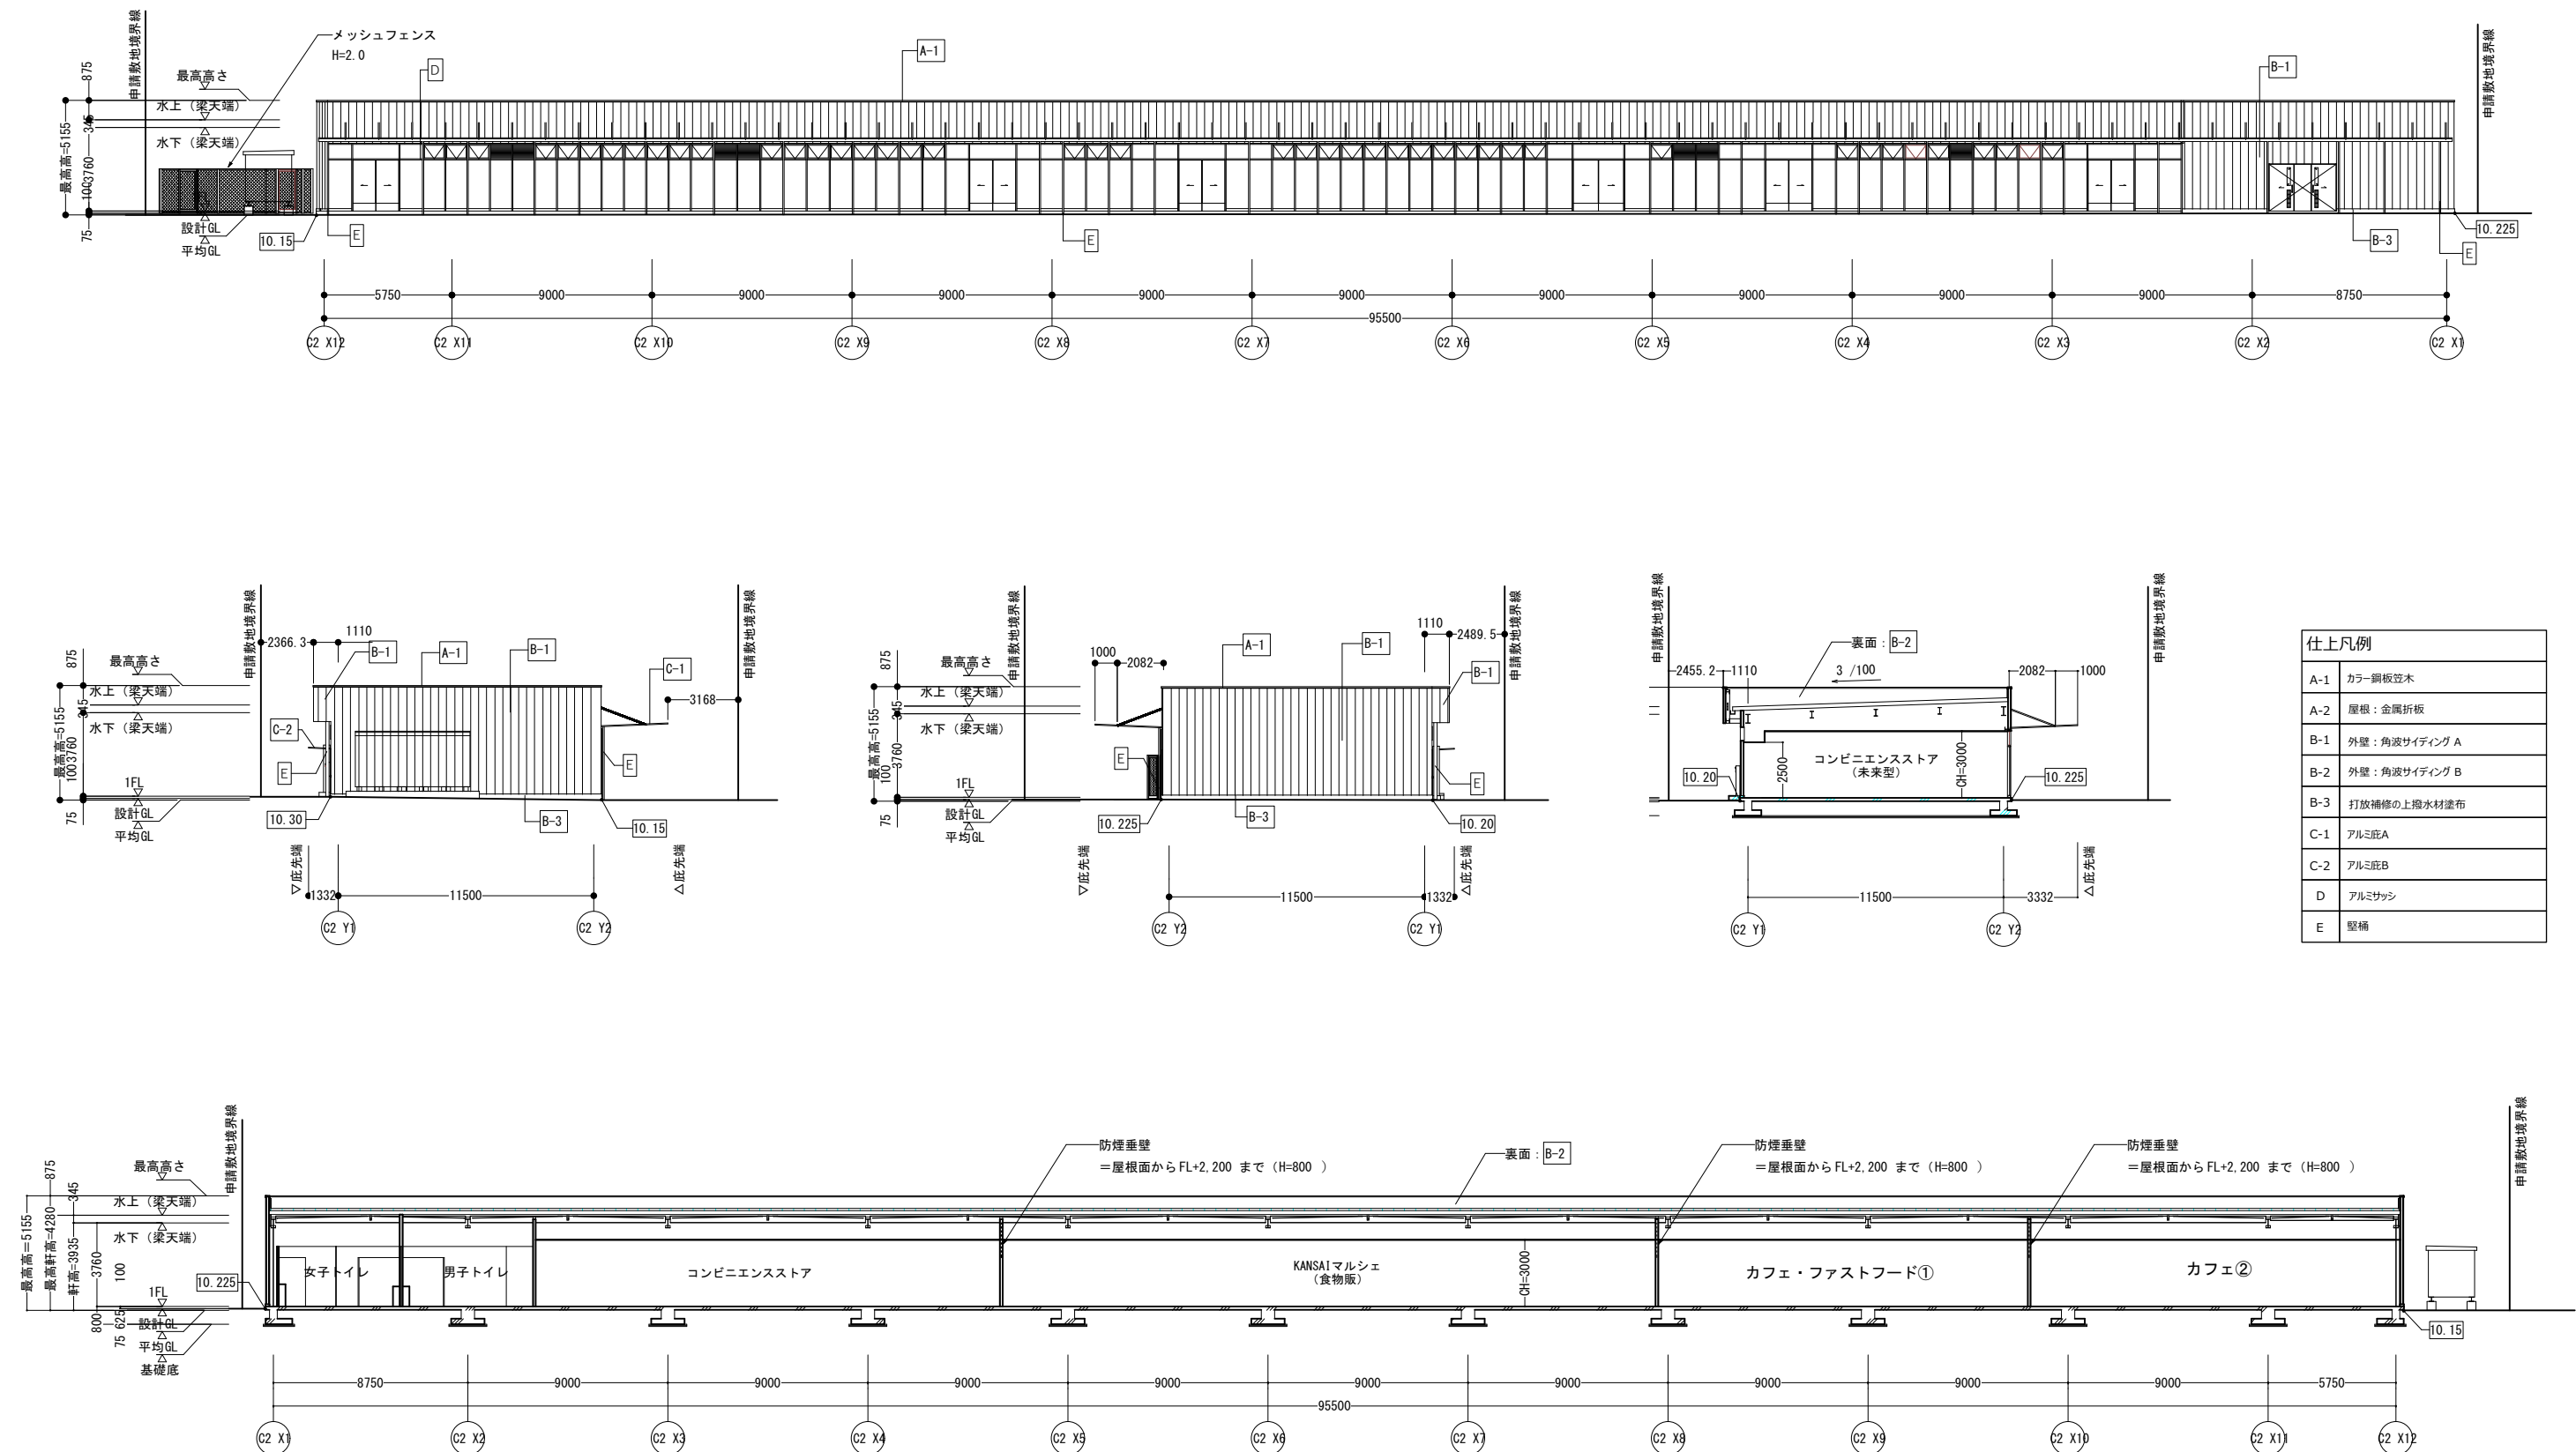


仕上凡例	
A-1	カラー銅板葺木
A-2	屋根: 金属折板
B-1	外壁: 角波サイディング A
B-2	外壁: 角波サイディング B
B-3	打放補修の上覆木材塗布
C-1	アルミ庇A
C-2	アルミ庇B
D	アルミサッシ
E	堅桶

L棟

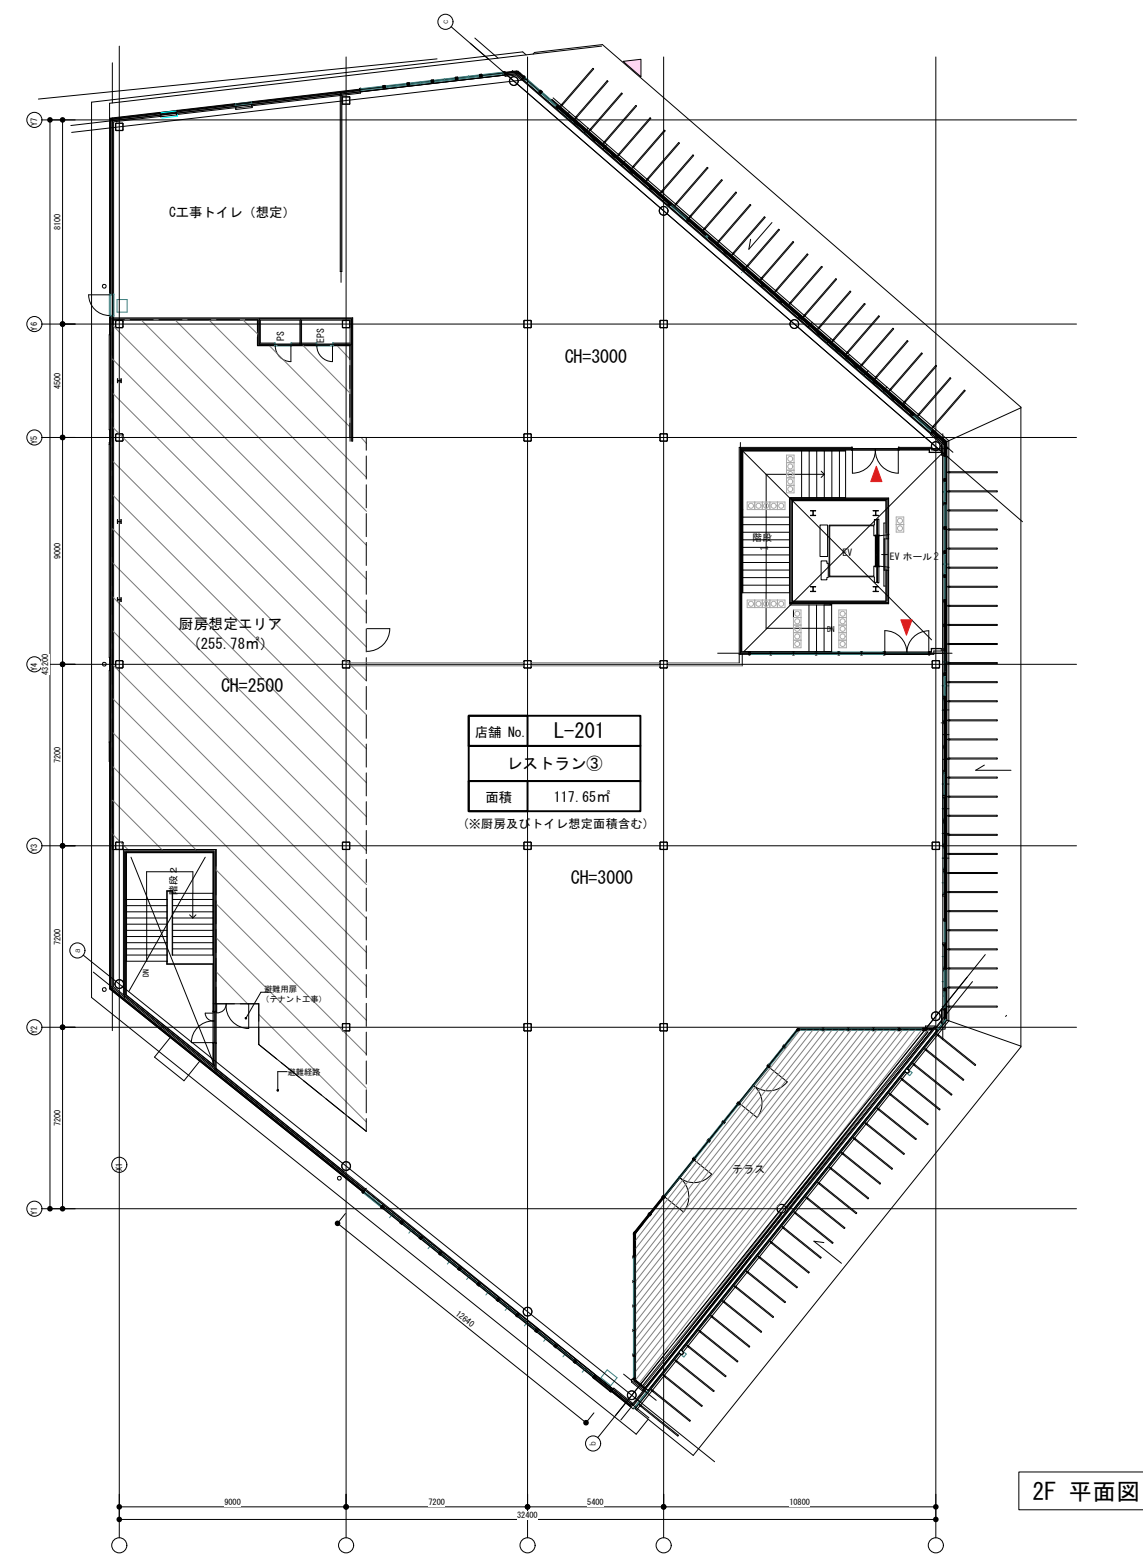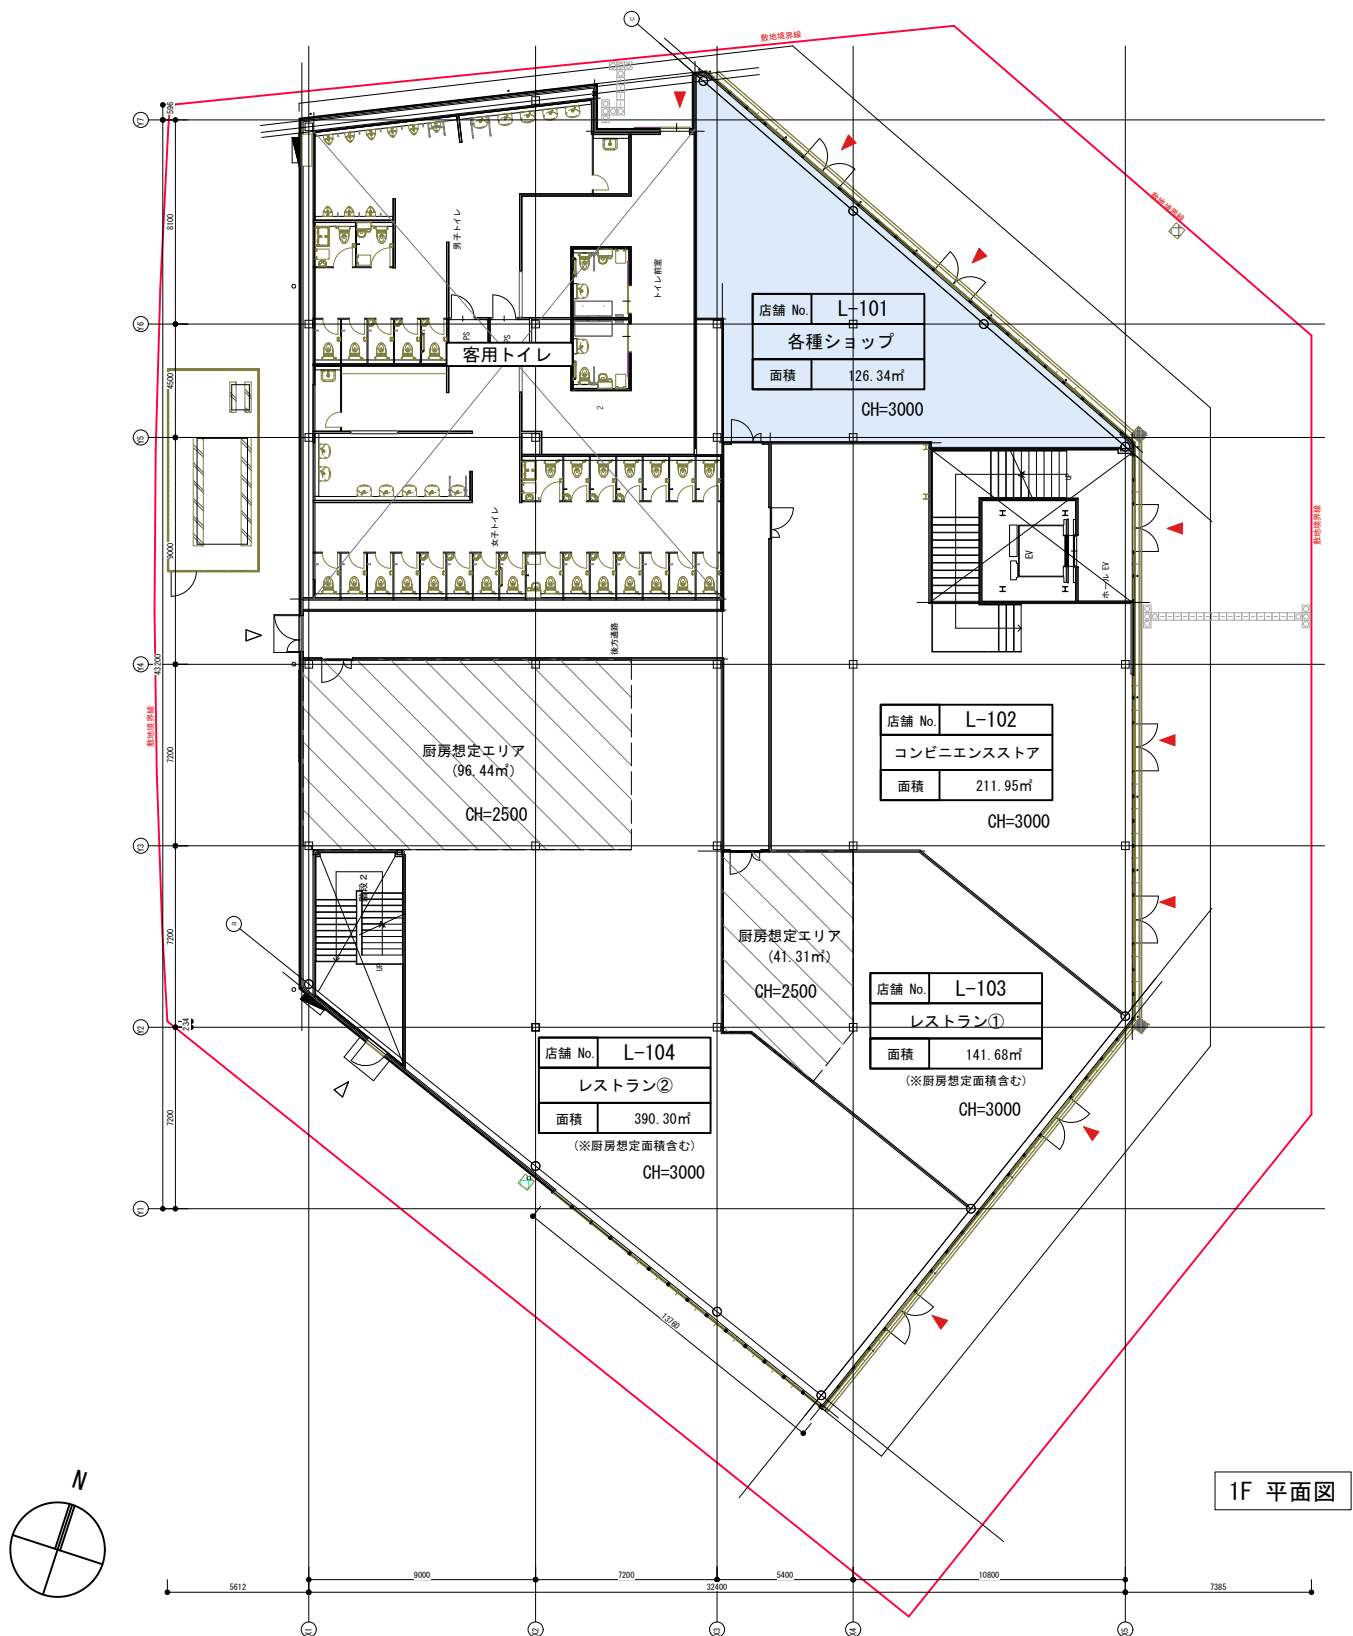


※店舗及び厨房面積は参考数値となります。
詳細は必ず白図にて最終確認お願い致します。

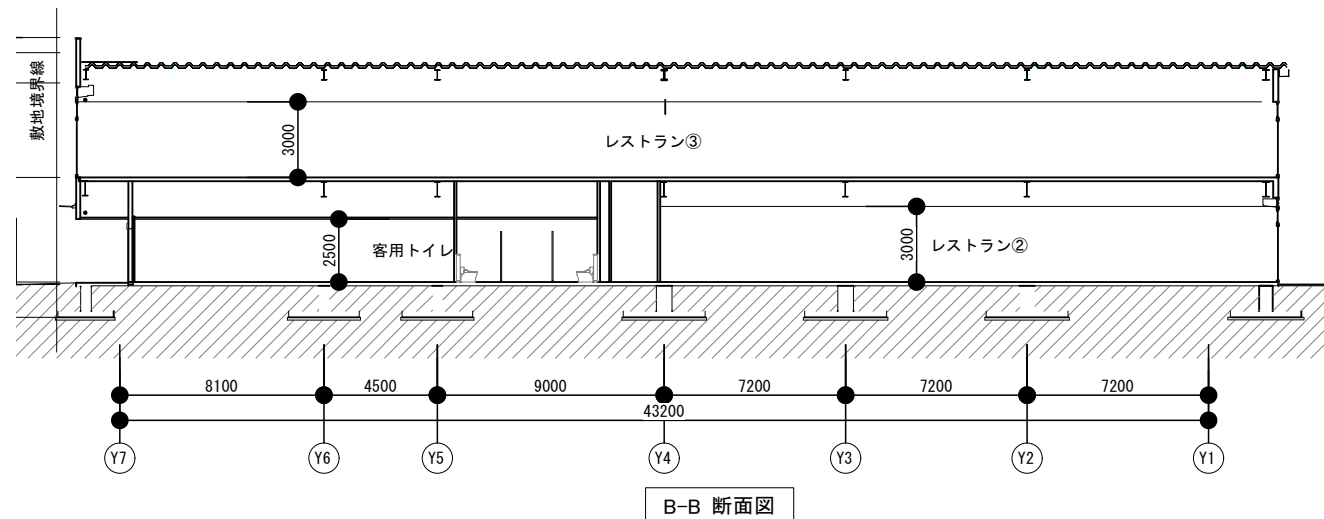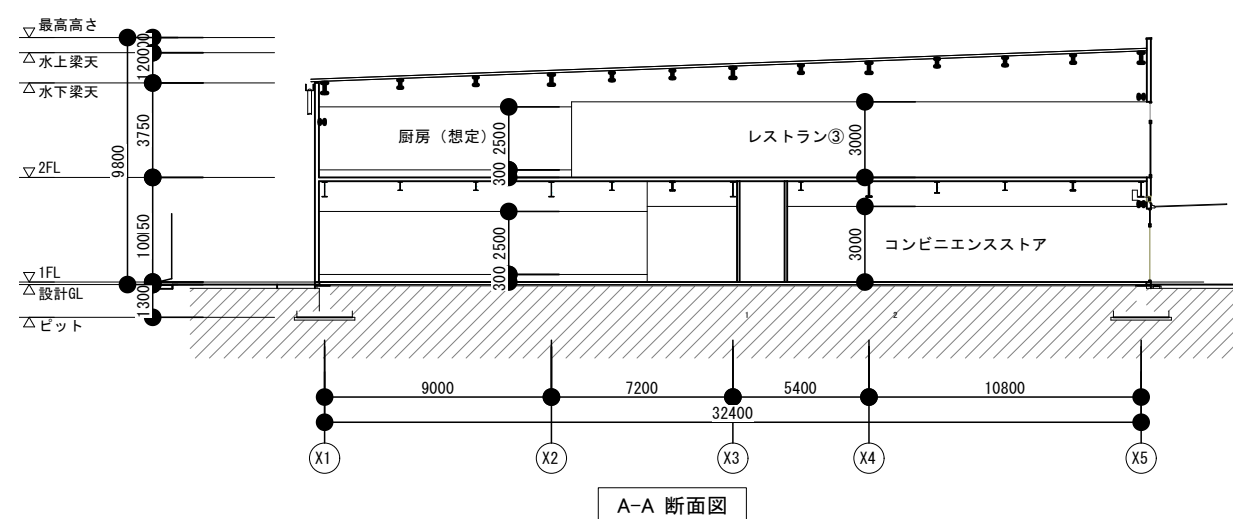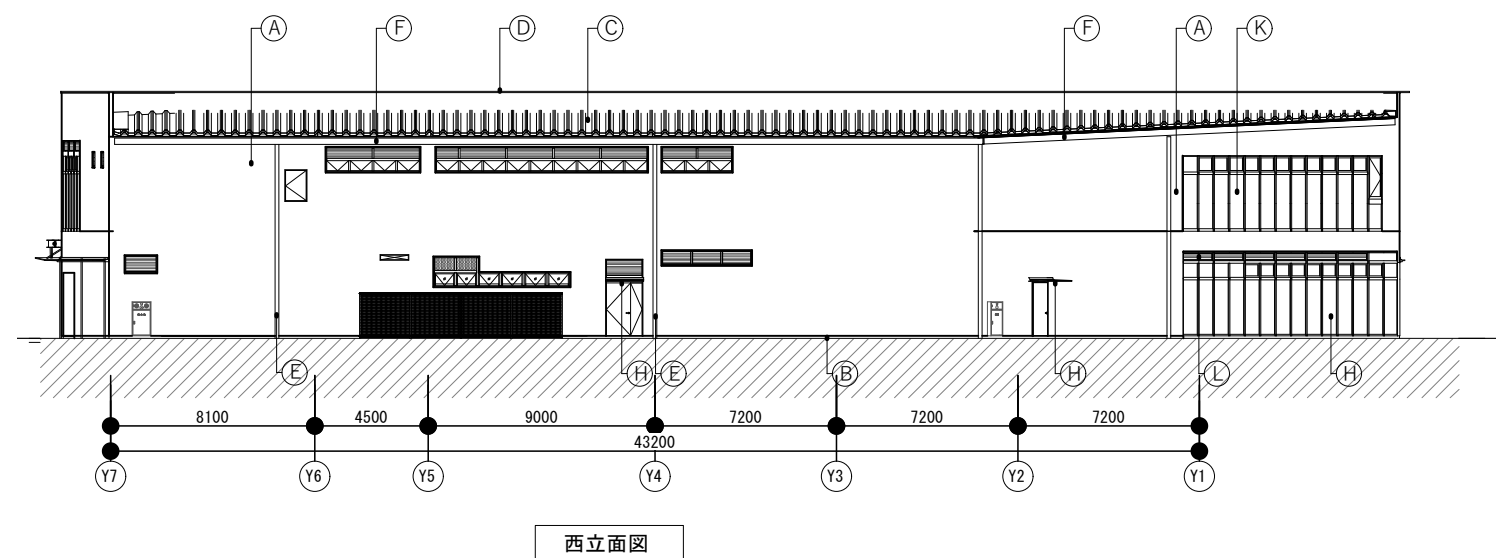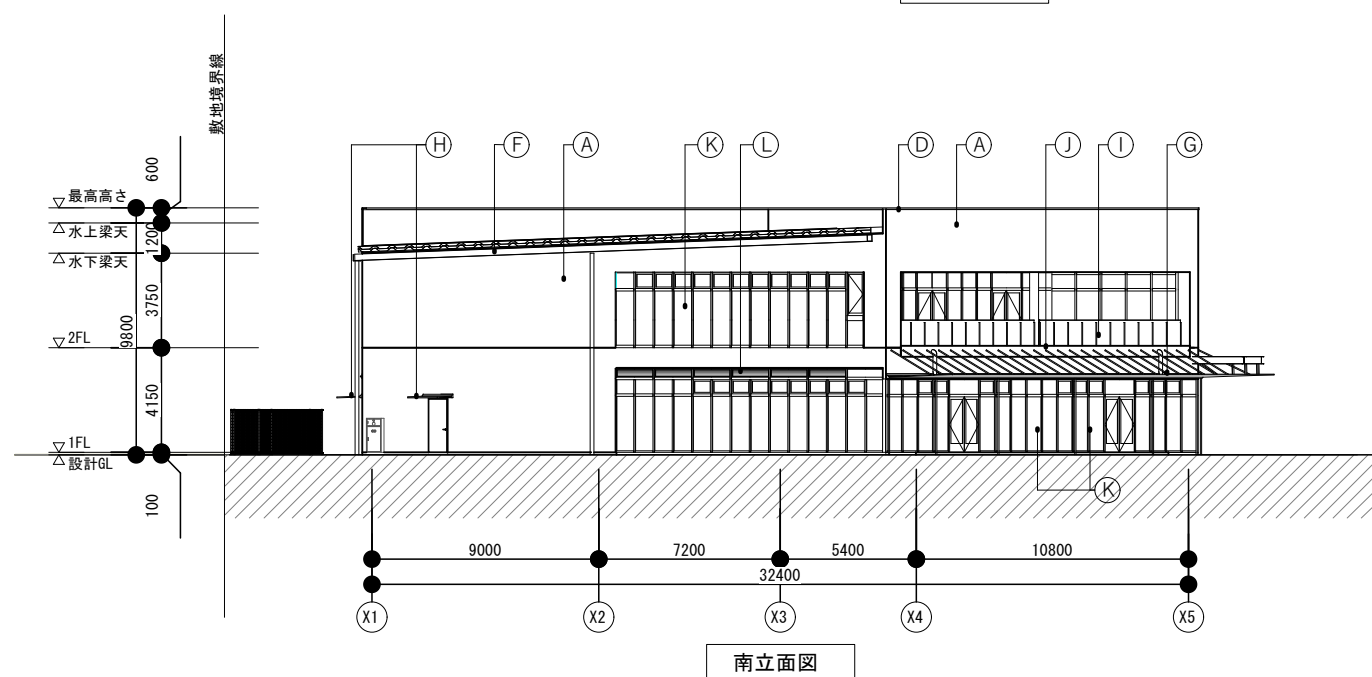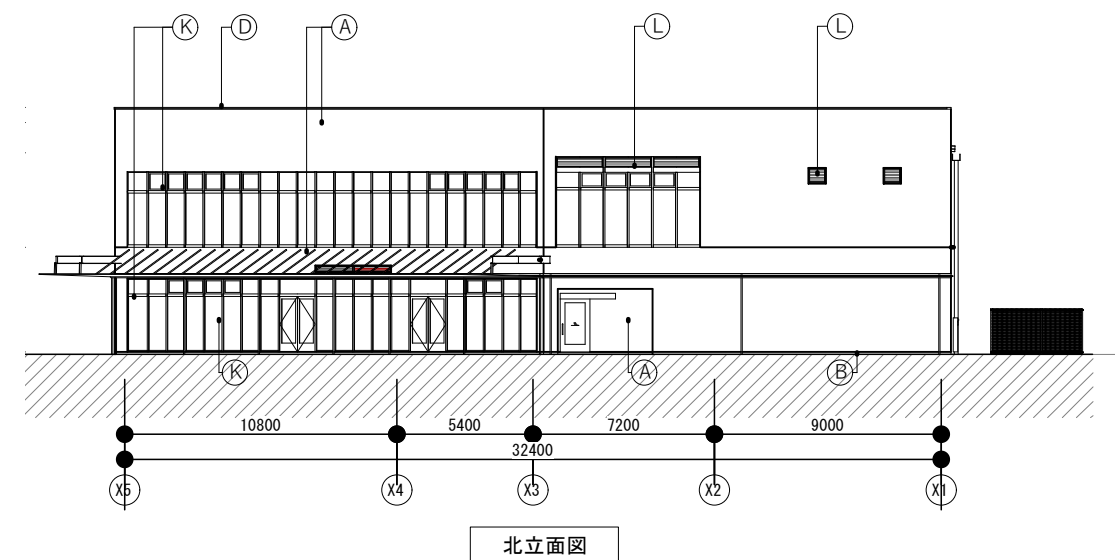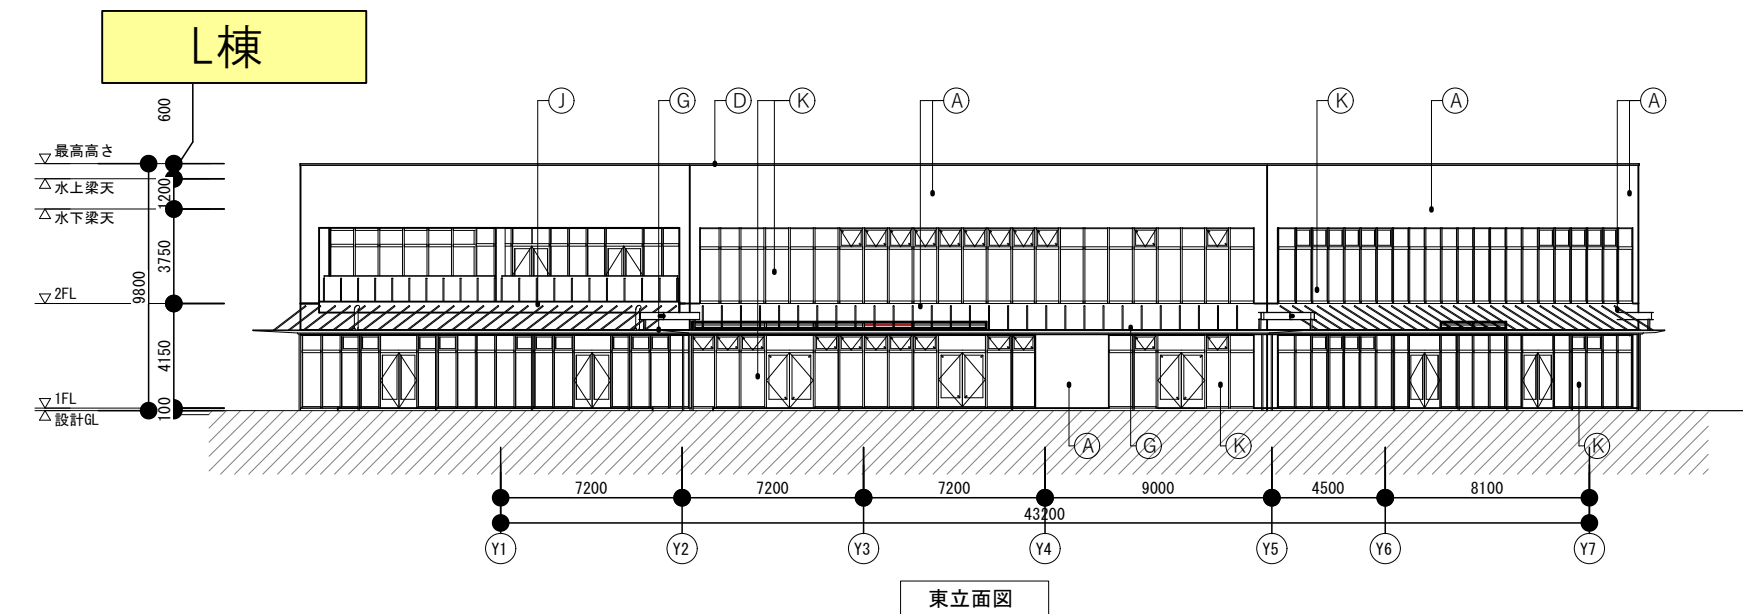

仕上凡例	
(A)	角波サイディングB
(B)	RC打放し補修の上、撥水材と府
(C)	屋根：断熱二重折板葺
(D)	アルミ笠木
(E)	塩に製堅桶
(F)	軒桶
(G)	庇A
(H)	庇B
(I)	ガラス手摺
(J)	コンクリートEP
(K)	アルミサッシ
(L)	アルミガラリ







訂正		建物立面図	DATE	2024. 01. 20	NO.
		L棟	SCALE	1/300 (A3)	
			CHECKER BY	DRAWN BY	

M棟(1F)

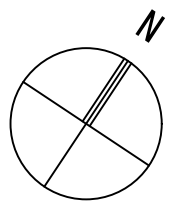


※店舗及び厨房面積は参考数値となります。
詳細は必ず白図にて最終確認お願い致します。

M棟

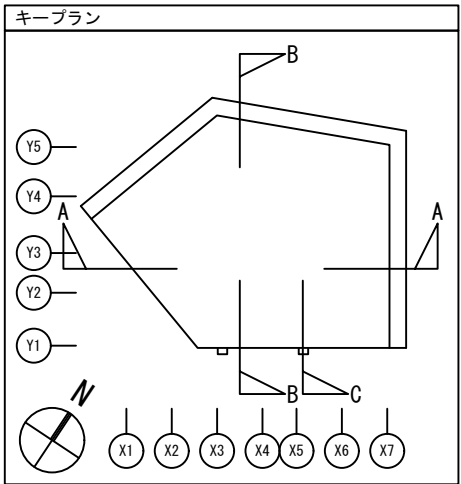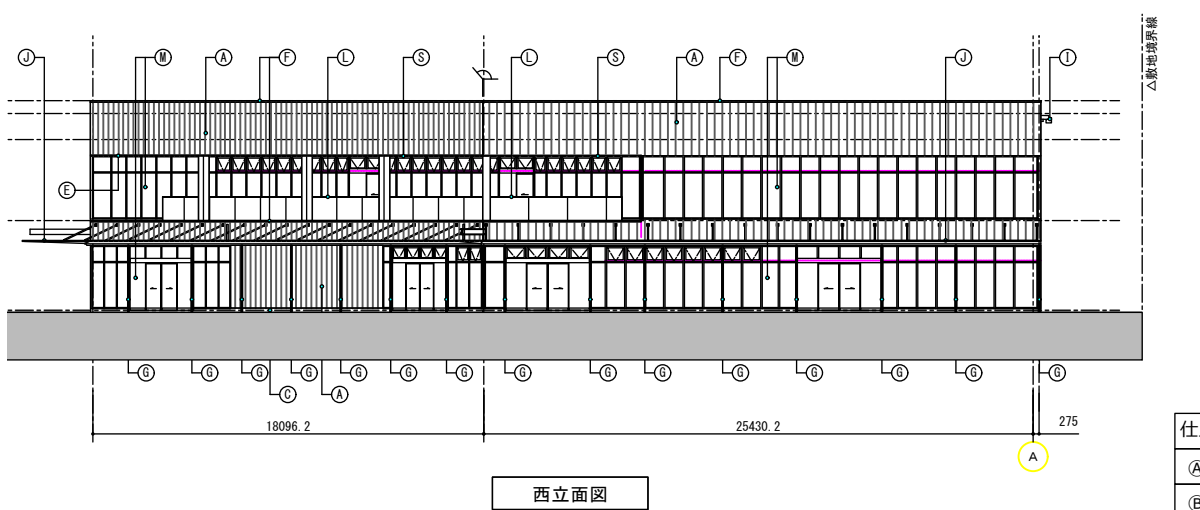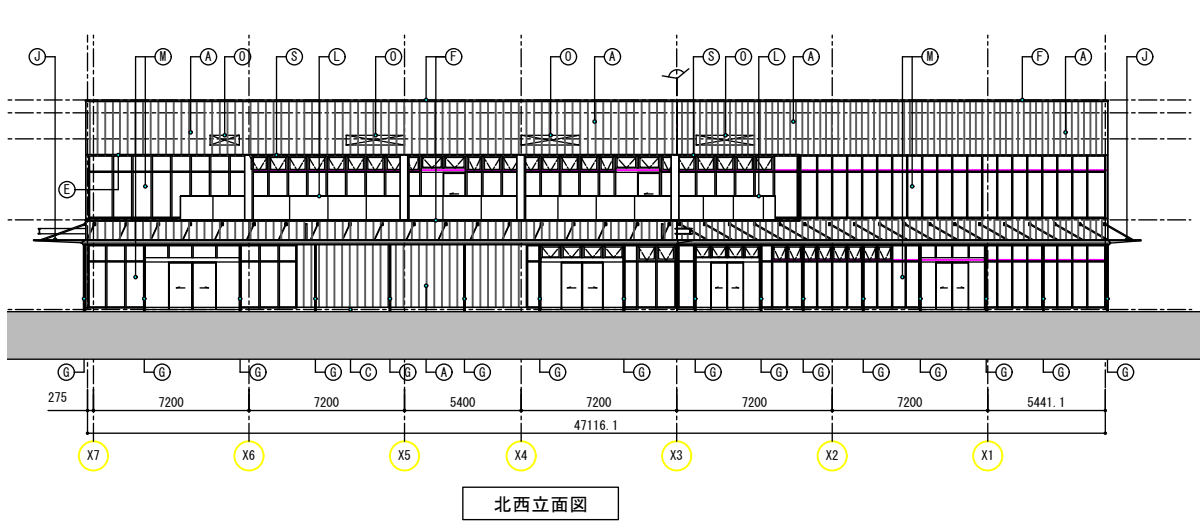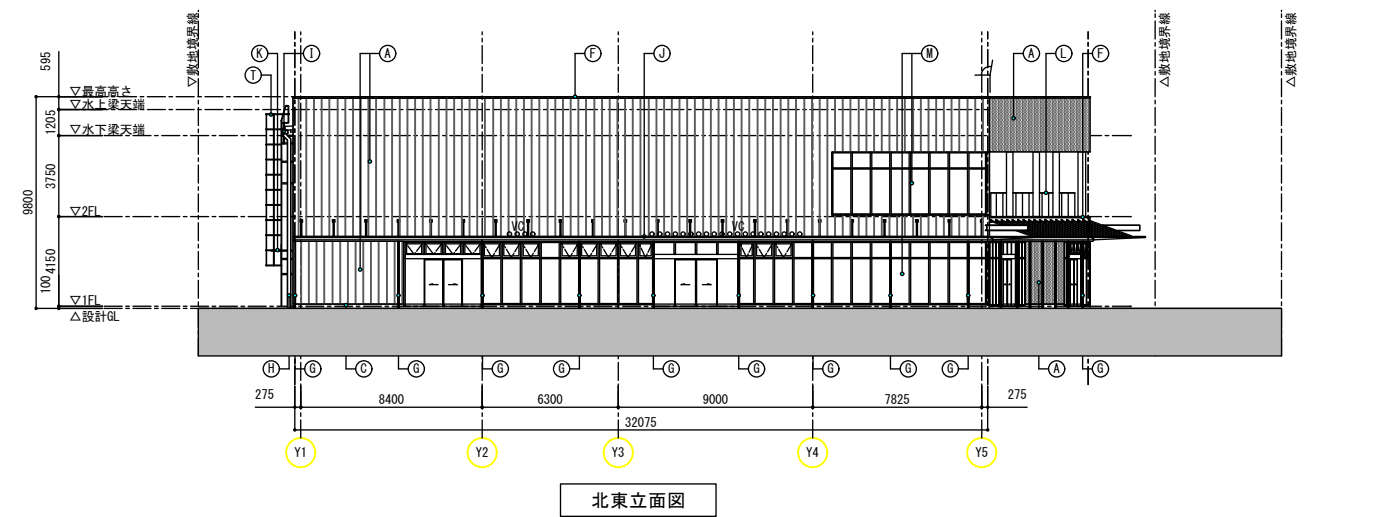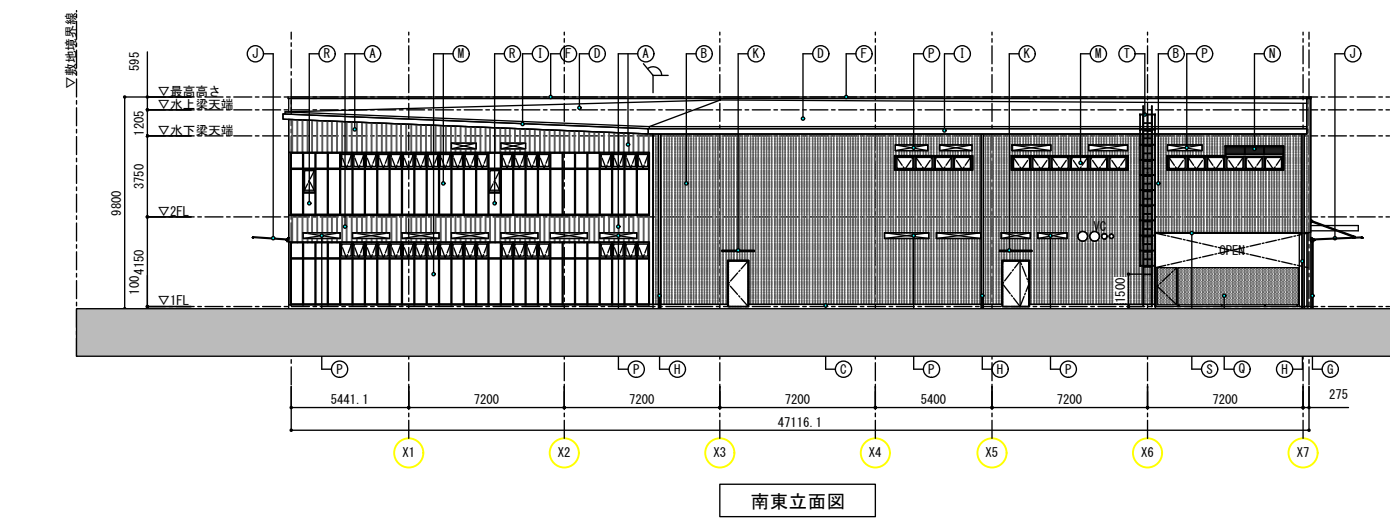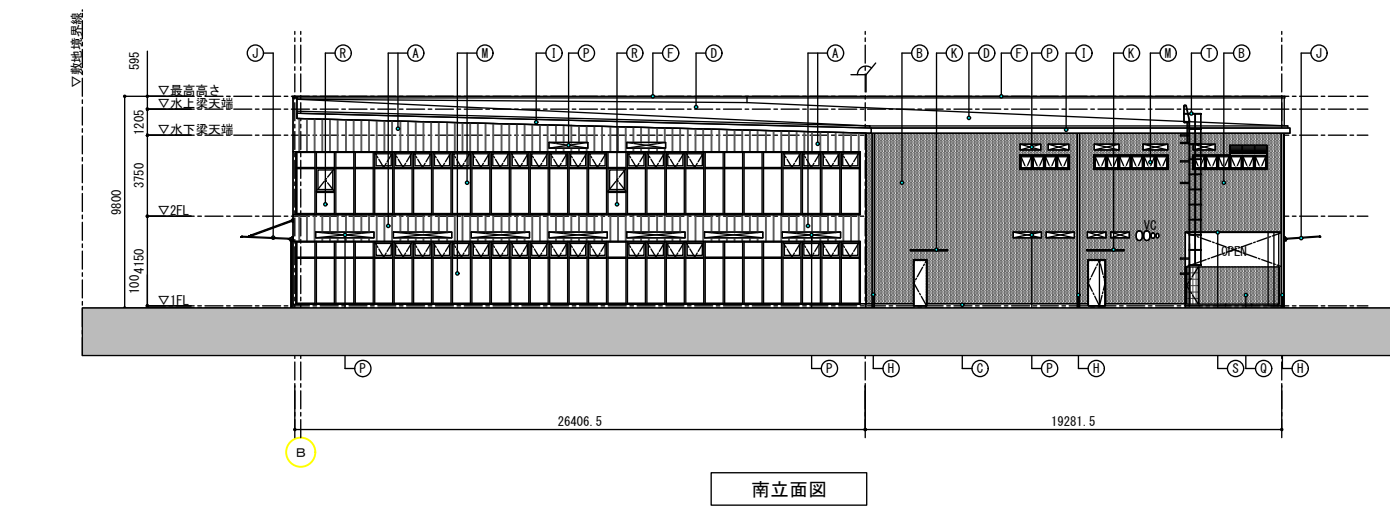


仕上凡例	
(A)	外壁：角波サイディングA、縦貼り
(B)	外壁：角波サイディングB、縦貼り
(C)	RC打放し補修の上、撥水材と府
(D)	屋根：断熱二重折板葺
(E)	軒裏：スチールメッシュスクリーン
(F)	笠木：カラーガルバリウム鋼板
(G)	壁桶：アルミ製60φ
(H)	壁桶：高排水VP100φ
(I)	軒桶：スチール芯入り硬質強化ビニル樹脂 前高w200 高排水自在ドレン
(J)	アルミ庇A（既製品）
(K)	アルミ庇B（既製品）
(L)	ガラス手摺
(M)	アルミサッシ
(N)	アルミガラリ
(O)	ダクト接続フランジ開口（軒天内）
(P)	SUSフード（設備工事）指定職塗装
(Q)	スチールメッシュフェンス
(R)	アルミパネルt2.0曲げ加工
(S)	見切材：カラーガルバリウム鋼板t0.8
(T)	トラップ（背かご付）
○VC	ベントキャップ（設備工事）


M棟

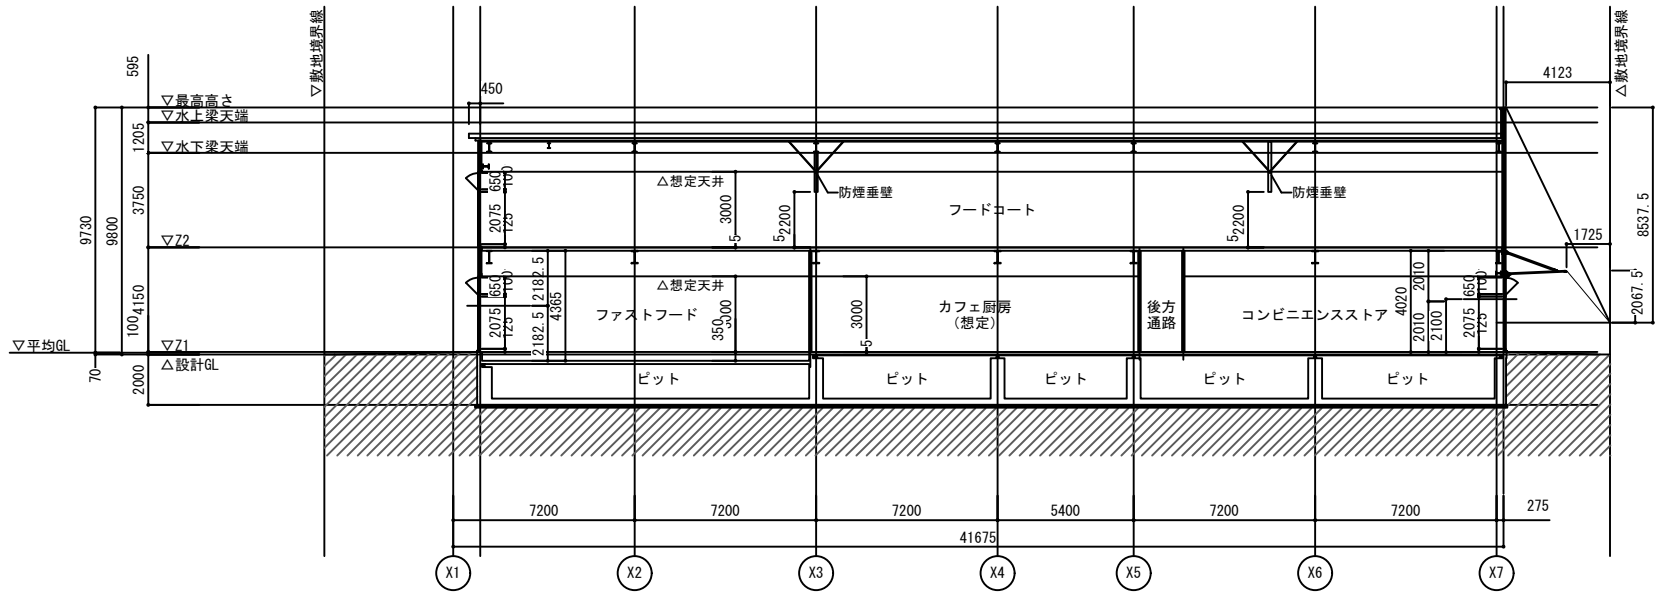


A-A断面図

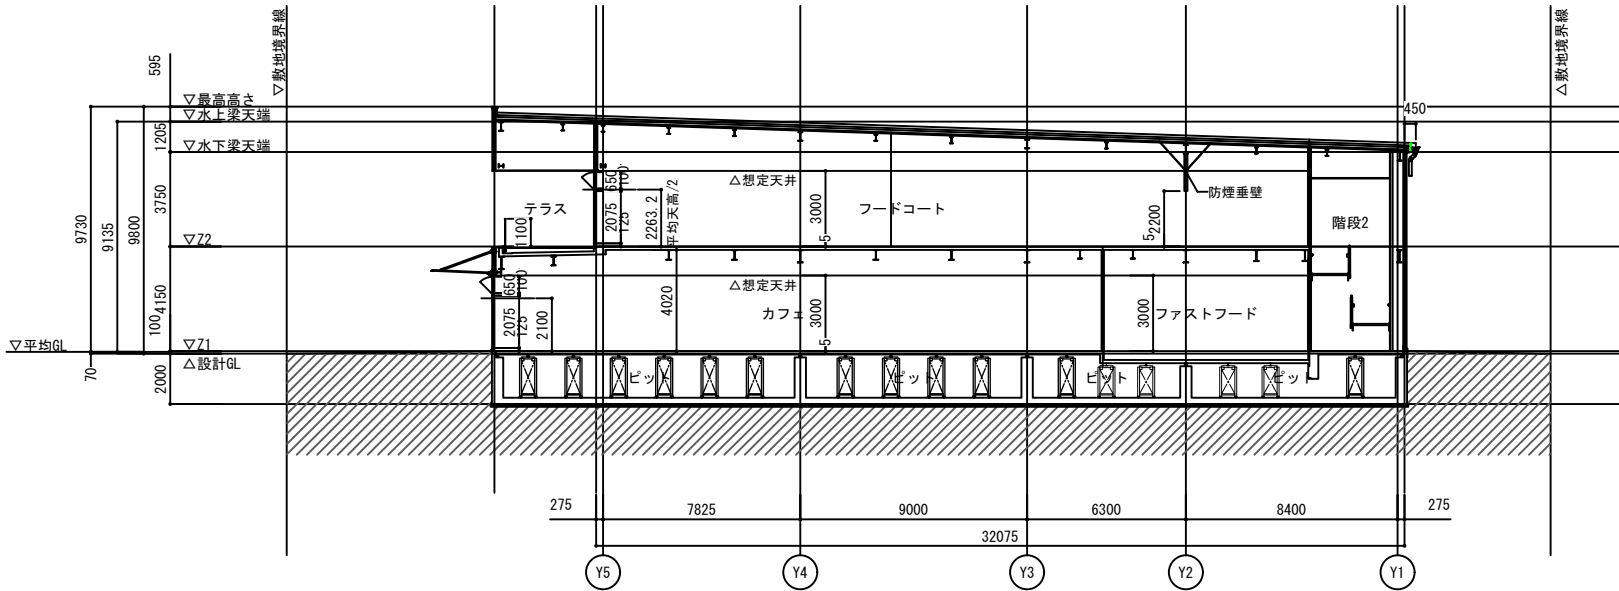

B-B断面図

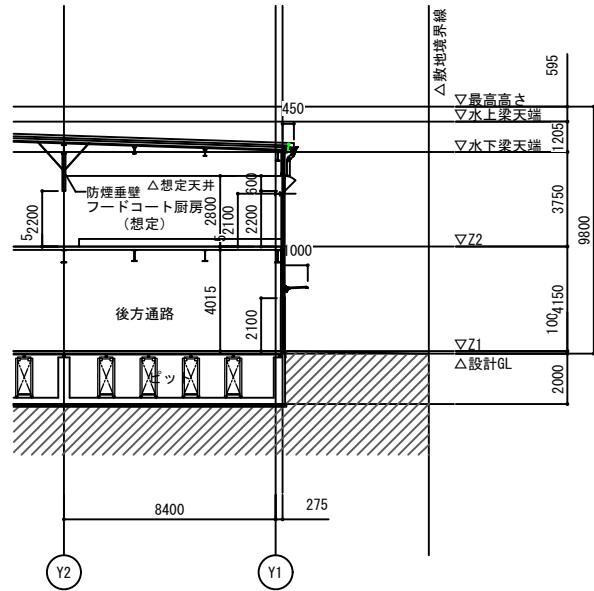

C断面図

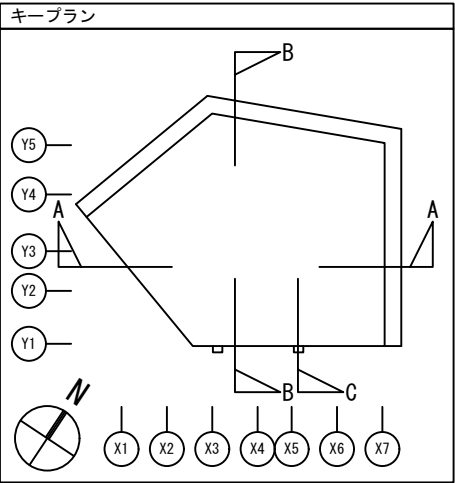

訂正	建物断面図		DATE	2023. 11. 30
	M棟		SCALE	1/300 (A3)
			CHECKER BY	DRAWN BY
			NO.	

営業施設工事区分表（三次公募）

【飲食区画】

工 事 種 別			A 工 事	C 工 事	備 考 欄
設 計 ・ 施 工 ・ 原 状 回 復			日本国際博覧会協会	出店者	
費 用 区 分			日本国際博覧会協会	出店者	
建 築 工 事	床	(D棟・E棟・M棟)	CON押え FL－5	A工事以外全工事	
		(F棟・G棟・H棟・I棟・J棟)	CON押え FL±0	A工事以外全工事	
		厨房想定(D-102)	CON押え FL-350	A工事以外全工事	
		厨房想定(F-101・H-101)	CON押え FL-300	A工事以外全工事	
	柱		鉄骨（錆止め塗装のみ）	A工事以外全工事	その他建築物として計画。協議により耐火被覆が必要になった場合A工事とする。
	天井		デッキ渡し（インサートまで）	A工事以外全工事	
	壁		なし	全て	店舗間間仕切りはLGSのみA工事。
	防火区画		なし	厨房区画、区画貫通処理	仮設緩和により法第26条、令第112条は緩和前提とする。
	防煙区画		なし	全て	基本設計では想定防煙区画は点線表記。テナント設計でC工事に盛り込む。
	サイン		なし	全て	
空 調 ・ 換 気 工 事	空調	冷媒設備	店舗内区画冷水バルブ渡しまで	A工事以外全工事（内機含む）	冷水のみ 【F・G・H・I・J棟】空調機・室外機共C工事 EHPタイプ設定
		冷暖房設備	室外機設置スペース・ドレーンキャップ止めまで	A工事以外全工事	
	換気	外気給気	店舗区画内フランチ止めまで	A工事以外全工事	【F・G・H・I・J棟】 天井を設ける場合は天井裏の換気工事もC工事にて必要
		排気	店舗区画内フランチ止めまで	A工事以外全工事	
	厨房排気	排気ファン	店舗区画内フランチ止めまで	A工事以外全工事（ファン含む）	
	冷却水		なし	なし	
給 排 水 工 ・ 事 ガ ス	給水設備		店舗区画内バルブ渡しまで	A工事以外全工事	
	給湯設備		なし	全て	
	排水設備	一般（汚水・雑排水）	店舗区画内配管立ち上げキャップ止めまで	A工事以外全工事	
		一般（通気）	店舗区画内配管キャップ止めまで	A工事以外全工事	
	ガス		なし	なし	
	自動制御		なし	全て	
電 気 ・ 通 信 工 事	照明設備		なし	全て	
	電気設備・幹線（単相・三相）		店舗区画内主幹開閉器止めまで（1Φ・3Φ）	A工事以外全工事	
	外線電話・インターネット		機器収納BOXまで	A工事以外全工事	電話・インターネット契約の主体は協会 or C工事。
	テレビ設備		機器収納BOXまで	A工事以外全工事	
	放送設備		敷地内全体放送用スピーカー、アンテナ設置店舗区画内カブトリー信号設置	A工事以外全工事	
	ローカル防犯設備		なし	全て	会場全体用は別途。
	POS設備		機器収納BOXまで	A工事以外全工事	
	テナント用サイン電源		なし	全て	
	スプリンクラー設備		全て（法定基準記配置まで）	A工事以外全工事	法定設備が必要な場合。
防 災 工 事	屋内消火栓設備		なし	なし	
	屋外消火栓設備		全て（法定基準配置まで）	なし	
	排煙設備		全て（法定基準配置まで）	A工事以外全工事	法定設備が必要な場合。
	非常照明設備		全て（法定基準配置まで）	A工事以外全工事	法定設備が必要な場合。
	誘導灯設備		全て（法定基準配置まで）	A工事以外全工事	法定設備が必要な場合。
	煙感知器設備		全て（法定基準配置まで）	A工事以外全工事	法定設備が必要な場合。
	連動制御設備		全て（法定基準配置まで）	A工事以外全工事	法定設備が必要な場合。
	ダクト消火設備		なし	全て	
	消火器		全て（法定基準配置まで）	A工事以外全工事	

【物販区画】

工 事 種 別			A 工 事	C 工 事	備 考 欄
設 計 ・ 施 工 ・ 原 状 回 復			日本国際博覧会協会	出店者	
費 用 区 分			日本国際博覧会協会	出店者	
建 築 工 事	床	(A棟・C棟・I棟・L棟・M棟)	CON押え FL－5	A工事以外全工事	
	柱	(A棟・C棟・I棟・L棟・M棟)	鉄骨（錆止め塗装のみ）	A工事以外全工事	その他建築物として計画。協議により耐火被覆が必要になった場合A工事とする。
	天井	(A棟・C棟・I棟・L棟・M棟)	デッキ渡し（インサートまで）	A工事以外全工事	
	壁	(A棟・C棟・I棟・L棟・M棟)	なし	A工事以外全工事	店舗間間仕切りはLGSのみA工事。
	防火区画		なし	なし	仮設緩和により法第26条、令第112条は緩和前提とする。
	防煙区画		なし	全て	基本設計では想定防煙区画は点線表記。テナント設計でC工事に盛り込む。
	サイン		なし	全て	
空 調 ・ 換 気 工 事	空調	冷媒設備	店舗内区画冷水バルブ渡しまで	A工事以外全工事（内機含む）	冷水のみ 【I棟】空調機・室外機共C工事 EHPタイプ設定
		冷暖房設備	室外機設置スペース・ドレーンキャップ止めまで	A工事以外全工事	
	換気	外気給気	店舗区画内フランチ止めまで	A工事以外全工事	【F・G・H・I・J棟】 天井を設ける場合は天井裏の換気工事もC工事にて必要
		排気	店舗区画内フランチ止めまで	A工事以外全工事	
	冷却水		なし	なし	
給 排 水 工 ・ 事 ガ ス	給水設備		店舗区画内バルブ渡しまで	A工事以外全工事	給排水あり店舗のみ。
	給湯設備		なし	全て	給排水あり店舗のみ。
	排水設備	一般（汚水・雑排水）	店舗区画内配管立ち上げキャップ止めまで	A工事以外全工事	給排水あり店舗のみ。
		一般（通気）	店舗区画内配管キャップ止めまで	A工事以外全工事	給排水あり店舗のみ。
	ガス		なし	なし	
電 気 ・ 通 信 工 事	照明設備		なし	全て	
	電気設備・幹線（単相・三相）		店舗区画内主幹開閉器止めまで（1Φ・3Φ）	A工事以外全工事	
	外線電話・インターネット		機器収納BOXまで	A工事以外全工事	電話・インターネット契約の主体は協会 or C工事。
	テレビ設備		機器収納BOXまで	A工事以外全工事	
	放送設備		敷地内全体放送用スピーカー、アンテナ設置店舗区画内カブトリー信号設置	A工事以外全工事	
	ローカル防犯設備		なし	全て	会場全体用は別途。
	POS設備		機器収納BOXまで	A工事以外全工事	
	テナント用サイン電源		なし	全て	
	スプリンクラー設備		全て（法定基準記配置まで）	A工事以外全工事	法定設備が必要な場合。
防 災 工 事	屋内消火栓設備		なし	なし	
	屋外消火栓設備		全て（法定基準配置まで）	なし	
	排煙設備		全て（法定基準配置まで）	A工事以外全工事	法定設備が必要な場合。
	非常照明設備		全て（法定基準配置まで）	A工事以外全工事	法定設備が必要な場合。
	誘導灯設備		全て（法定基準配置まで）	A工事以外全工事	法定設備が必要な場合。
	煙感知器設備		全て（法定基準配置まで）	A工事以外全工事	法定設備が必要な場合。
	連動制御設備		全て（法定基準配置まで）	A工事以外全工事	法定設備が必要な場合。
	ダクト消火設備		なし	なし	
	消火器		全て（法定基準配置まで）	A工事以外全工事	

※上記工事区分は2024年1月時点での内容です。今後、変更・修正する場合があります。