

- 【凡例】
- ▼ 来場者出入口
  - ▽ バックヤード出入口
  - 来場者動線
  - バックヤード動線

NO.	DESCRIPTION	ISSUED DATE	CHECKED


プロジェクト名 /Project Name  
**コロンビアパビリオン**

依頼主 /Client  
機関名: **PROCOLOMBIA**

所在地: Cl. 28 #13A - 15 Piso 1, Bogotá, Colombia


設計会社 /Lead Design Consultant  
会社名: **(株)MORF 建築設計事務所**  
登録: 一級建築士事務所東京都知事登録第63374号  
管理建築士氏名: 大野 幸  
管理建築士登録番号:  
一級建築士 国土交通大臣登録第 290599号

所在地: 〒107-0052 東京都港区赤坂9-2-13-202  
TEL +81 (03) 6384 5955  
FAX +81 (03) 6384 5945  
EMAIL info@a-morf.com  
WEBSITE www.a-morf.com

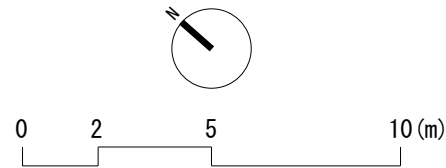

図面名称 /Drawing Title  
**配置図**


Project No.	Scale	@ A1	Issued By	Checked By	Issue Date
2082	1:100(A1)	MORF	MORF	MORF	2024/05/27
Drawing No.	Revision				
<b>A-11</b>					

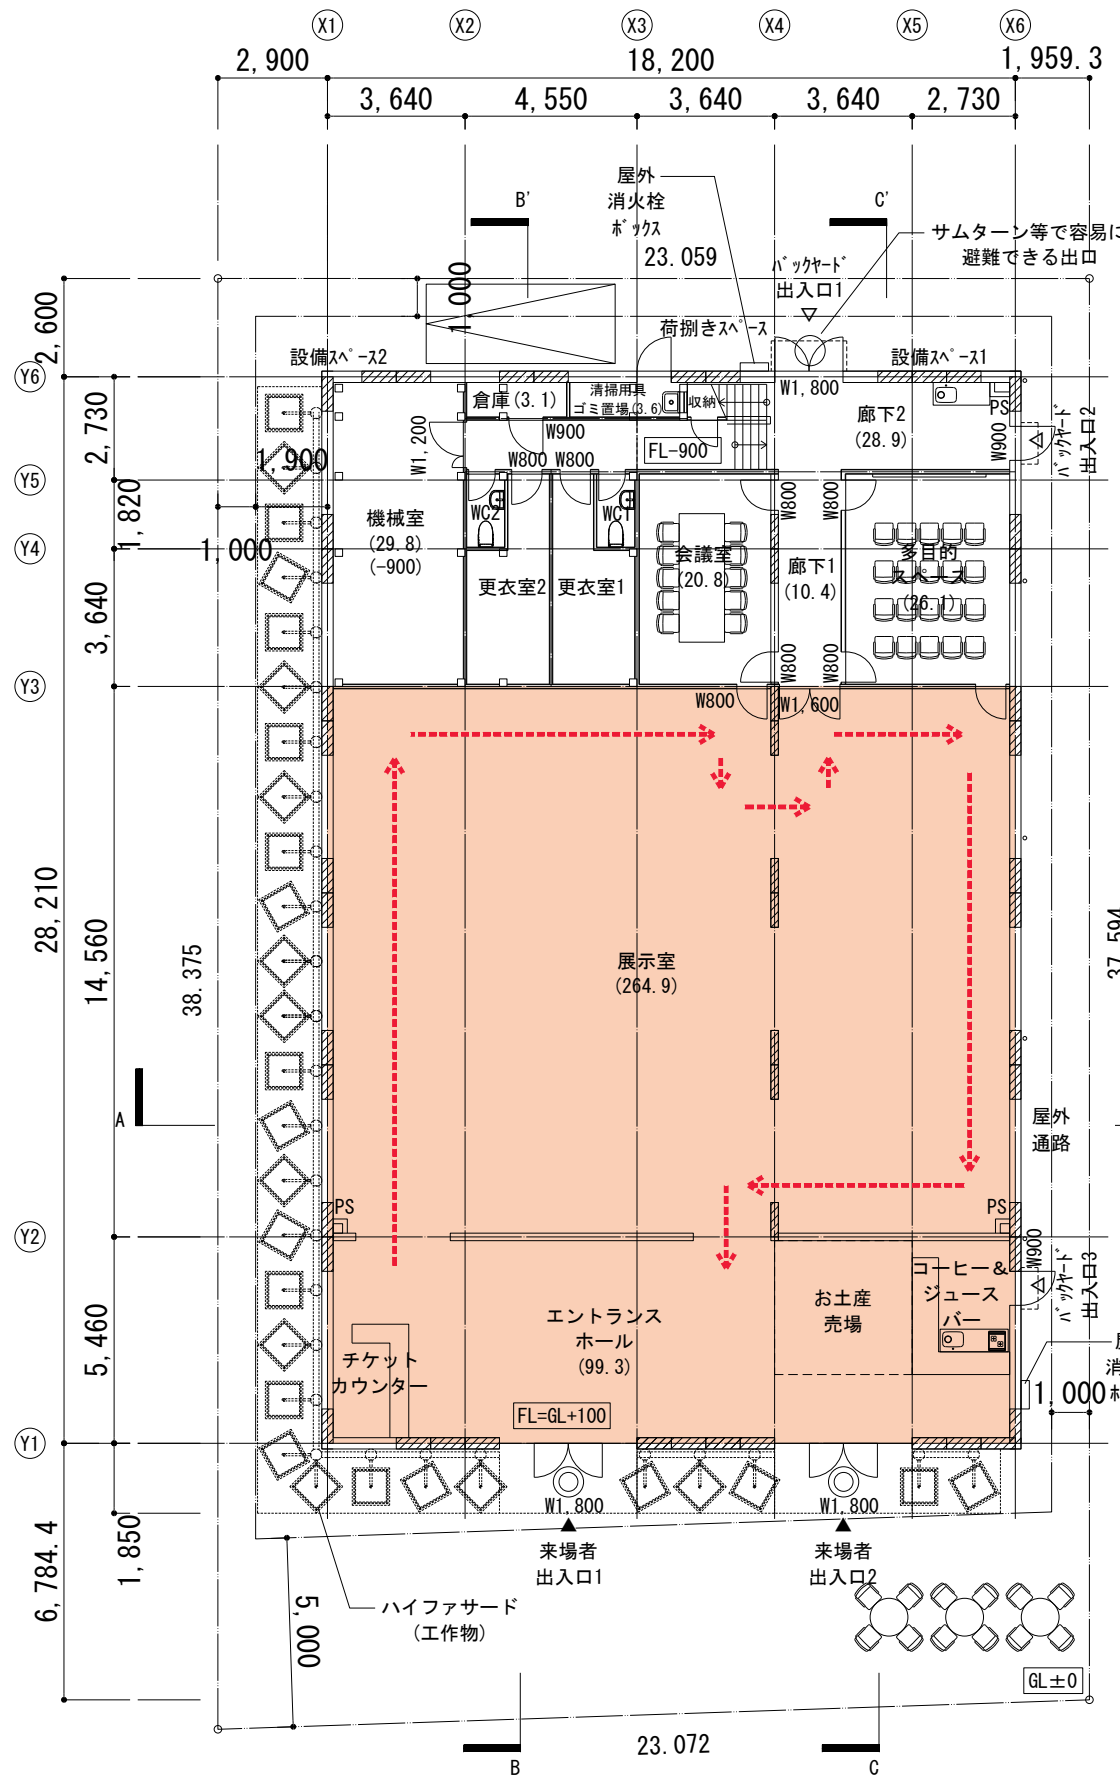

- 【凡例】**
- ▼ 来場者出入口
  - ▽ バックヤード出入口
  - 展示動線
  - 来場者ゾーン
- 主たる屋外への出入口
  - 主たる以外の屋外への出入口

1F

※1F火気使用室なし  
 ※1Fトイレは水洗トイレとし、  
 機械換気設備あり

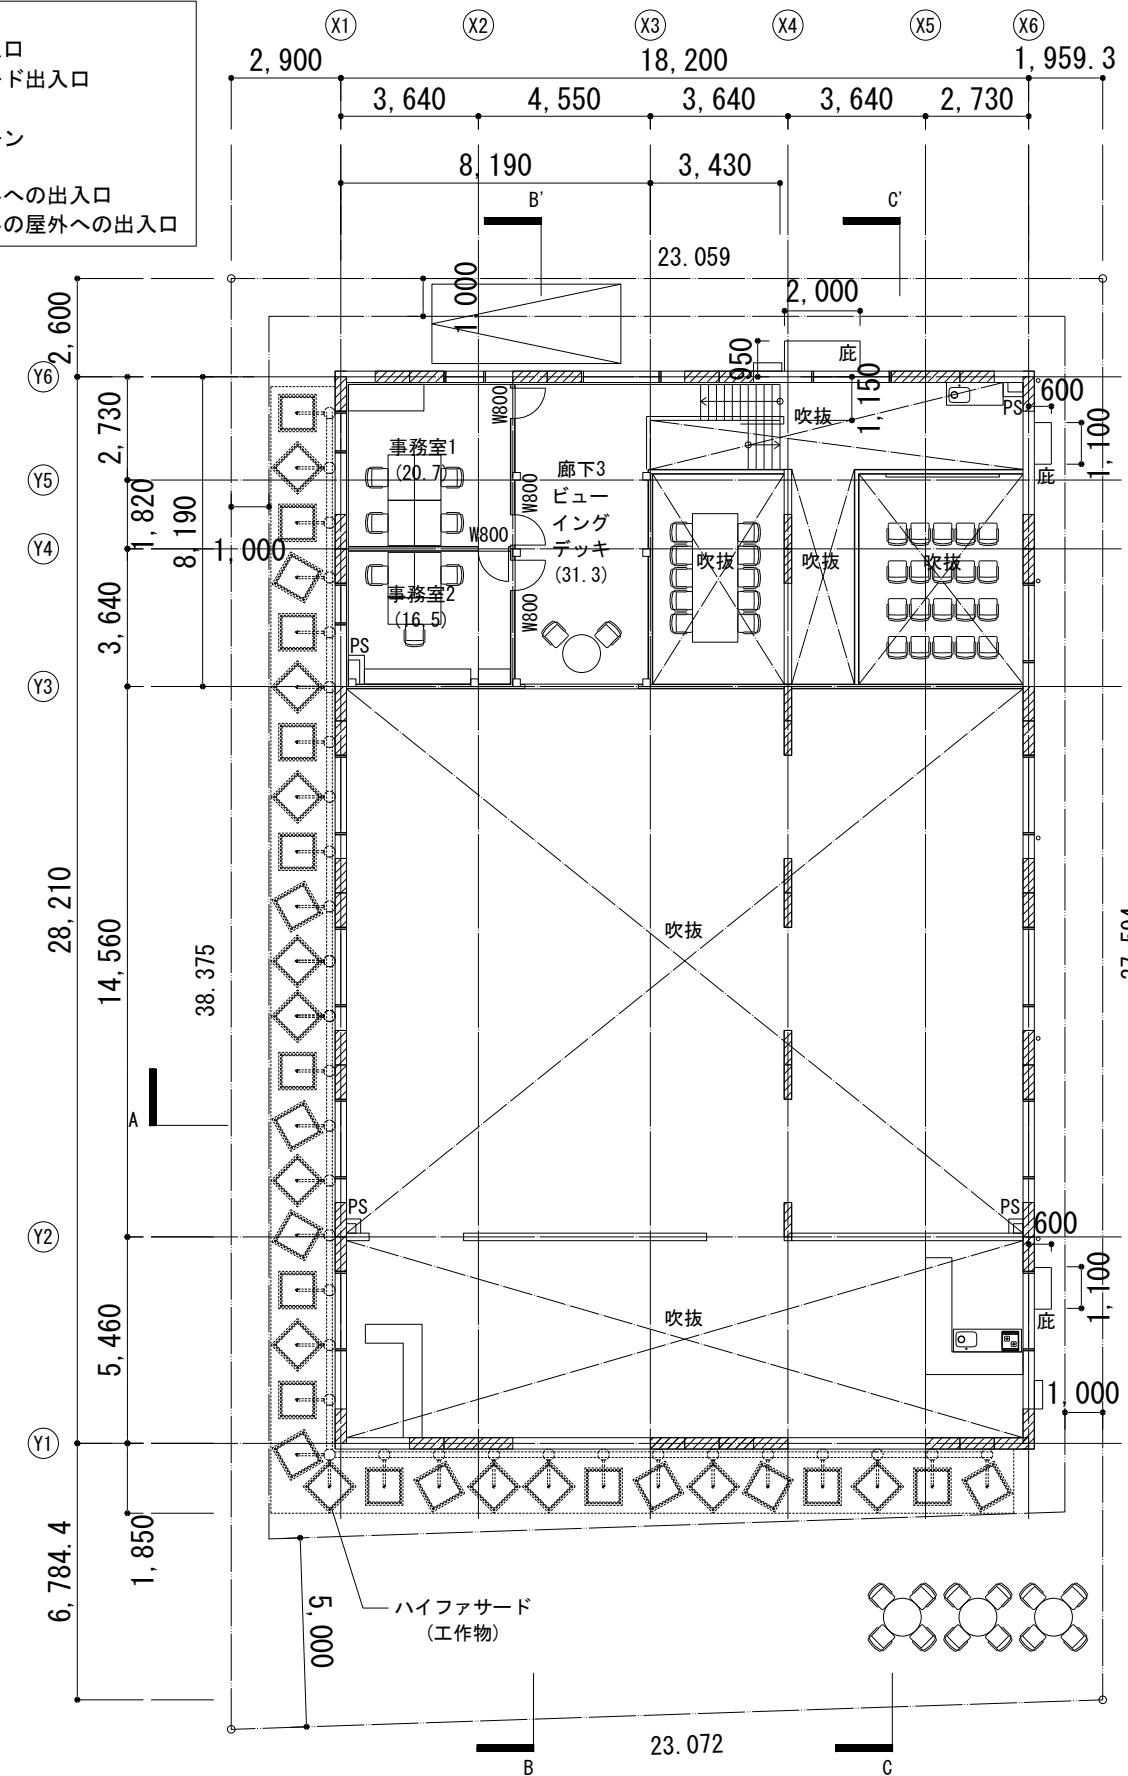

2F

※2F火気使用室なし

※「主たる屋外への出口」・「主たる以外の屋外への出口」はサムターンにより解錠可能。  
 また両開き扉の場合、フランス落としは営業時間内は解錠とする。  
 ※検査済後に行う内装・間仕切壁等の工事（C工事）については、許可基準及び法令に適合するものとする。

NO.	DESCRIPTION	ISSUED DATE	CHECKED

プロジェクト名 /Project Name  
**コロンビアパビリオン**

依頼主 /Client  
 機関名: **PROCOLOMBIA**





所在地: Cl. 28 #13A - 15 Piso 1, Bogotá, Colombia

設計会社 /Lead Design Consultant  
 会社名: (株)MORF 建築設計事務所  
 登録: 一級建築士事務所東京都知事登録第63374号  
 管理建築士氏名: 大野 幸  
 管理建築士登録番号: 一級建築士 国土交通大臣登録第 290599号

所在地: 〒107-0052 東京都港区赤坂9-2-13-202  
 TEL +81 (03) 6384 5955  
 FAX +81 (03) 6384 5945  
 EMAIL info@a-morf.com  
 WEBSITE www.a-morf.com

図面名称 /Drawing Title  
**1F, 2F平面図**

Project No.	Scale	@ A1	Issued By	Checked By	Issue Date
2082	1:100(A1) 1:200(A3)		MORF	MORF	2024/05/27
Drawing No.	Revision				
A-12					

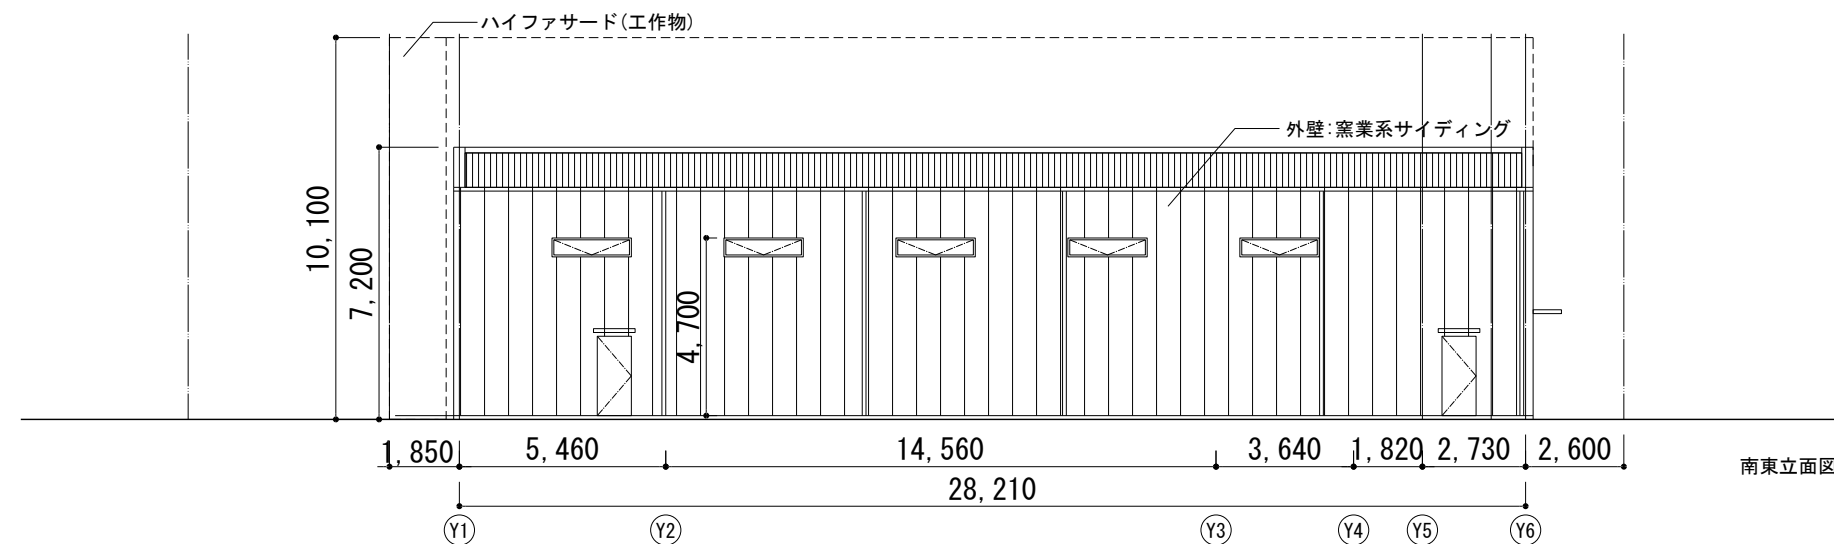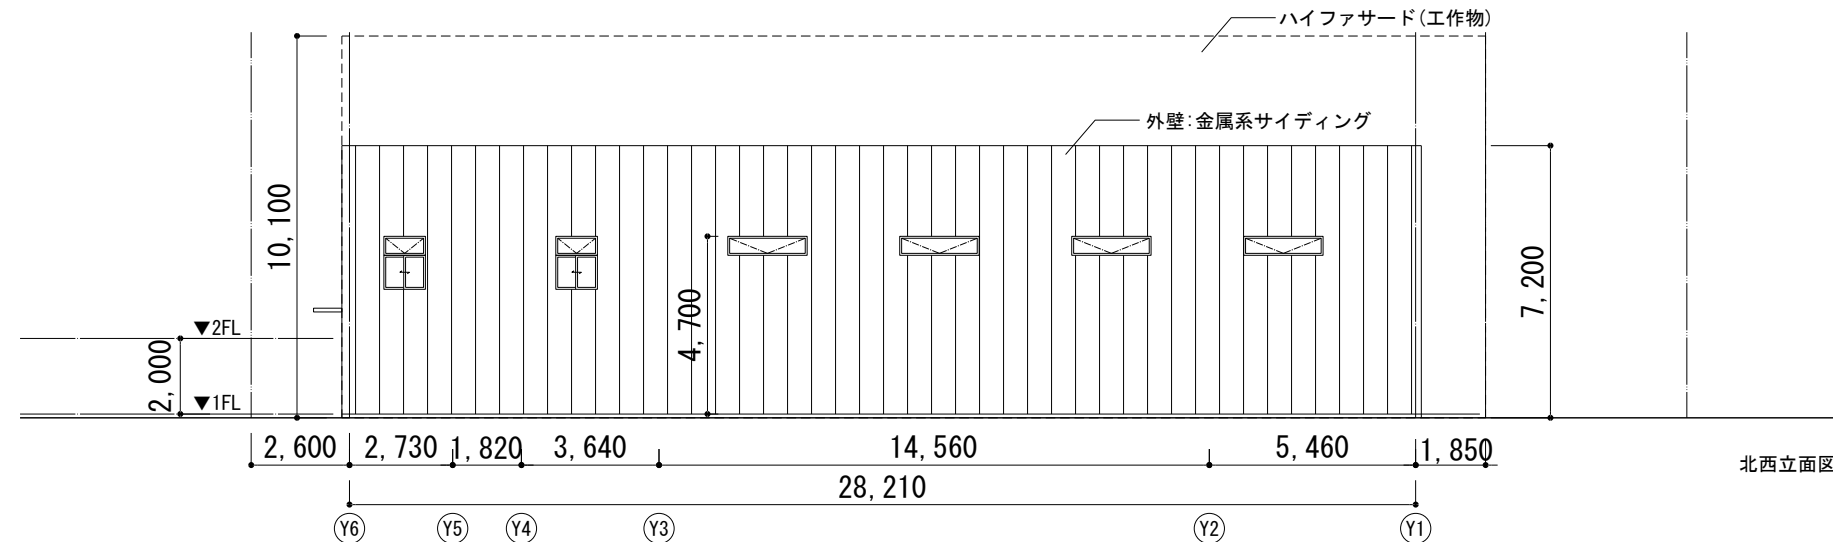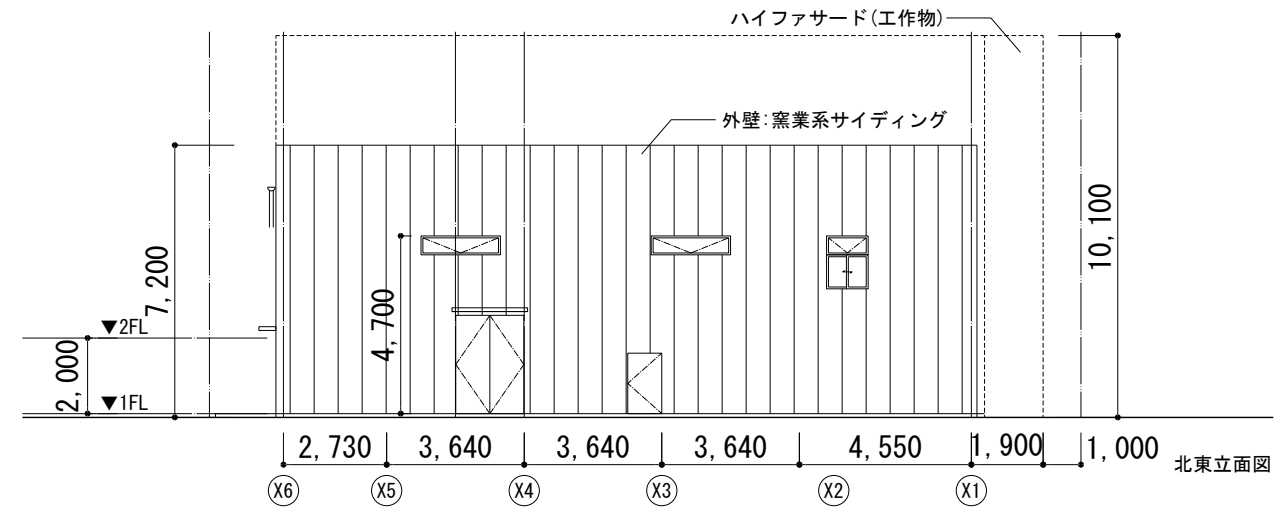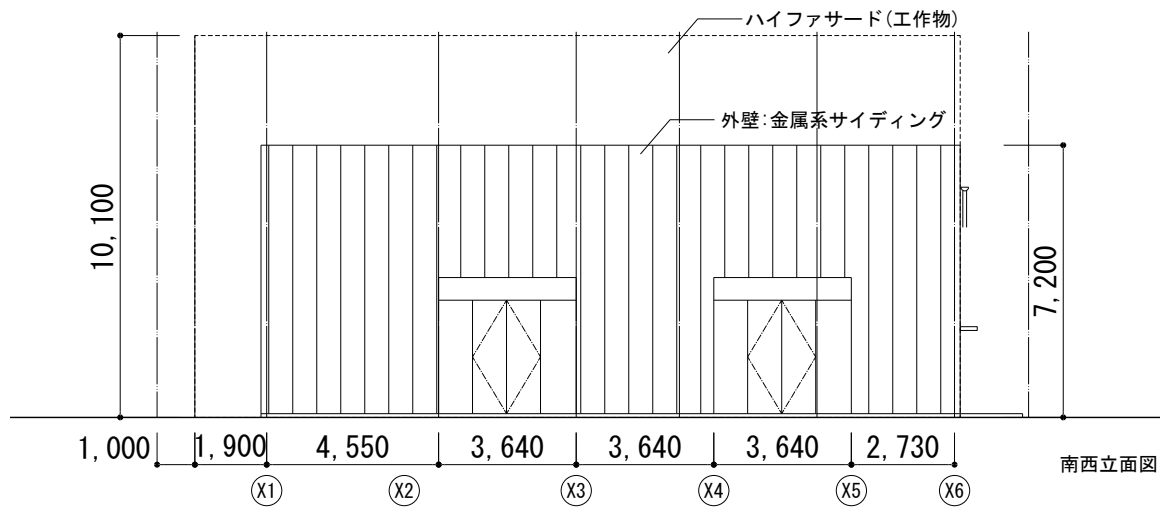

屋根  
ボルトレス折板山高90  
ガルバリウム鋼板素地t0.6(不燃)

外壁  
サイディングt16  
通気胴縁 木15\*45  
透湿防水シート  
断熱材t40  
防湿気密フィルム  
躯体パーリング孔鋼板(耐力壁)

NO.	DESCRIPTION	ISSUED DATE	CHECKED

プロジェクト名 /Project Name  
**コロムビアパビリオン**

依頼主 /Client  
機関名: **PROCOLOMBIA**

所在地: Cl. 28 #13A - 15 Piso 1, Bogotá, Colombia




設計会社 /Lead Design Consultant  
会社名: (株)MORF 建築設計事務所  
登録: 一級建築士事務所東京都知事登録第63374号  
管理建築士氏名: 大野 幸  
管理建築士登録番号: 一級建築士 国土交通大臣登録第 290599号

所在地: 〒107-0052 東京都港区赤坂9-2-13-202  
TEL +81 (03) 6384 5955  
FAX +81 (03) 6384 5945  
EMAIL info@a-morf.com  
WEBSITE www.a-morf.com

図面名称 /Drawing Title  
**立面図**

Project No.	Scale	Issue Date	Checked By	Issue Date
2082	1:100(A1) 1:200(A3)	MORF	MORF	2024/05/26
Drawing No.	Revision			
<b>A-13</b>				

※GL: 令第2条第2項による地盤面

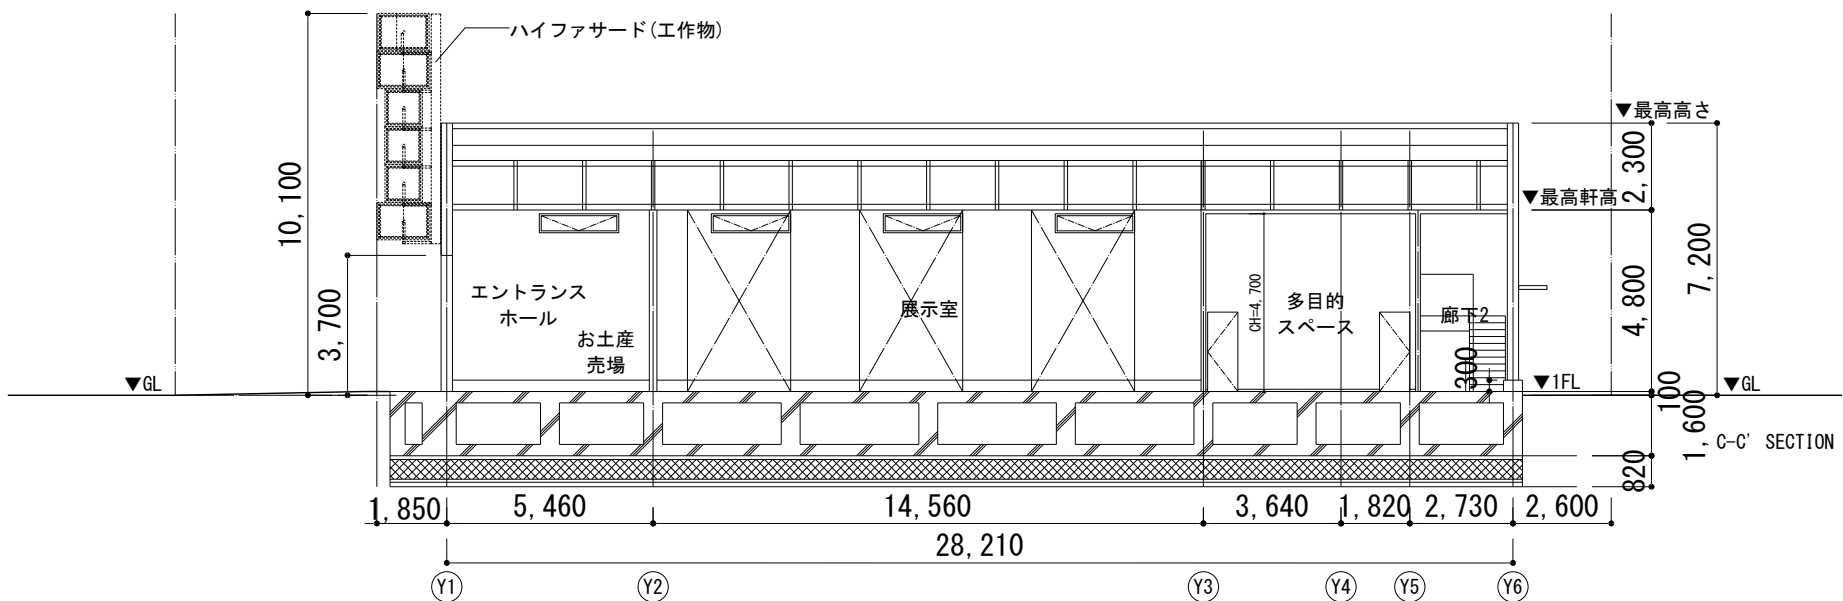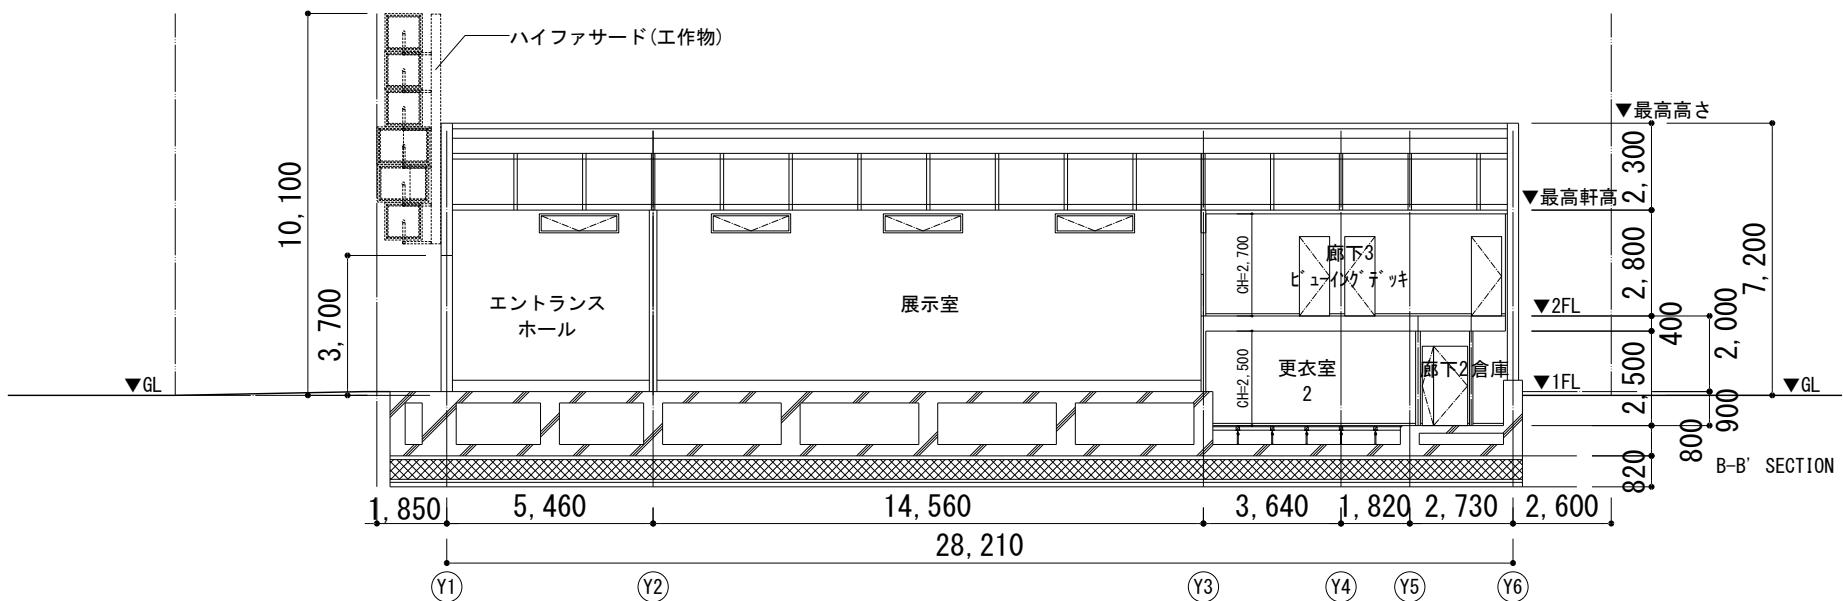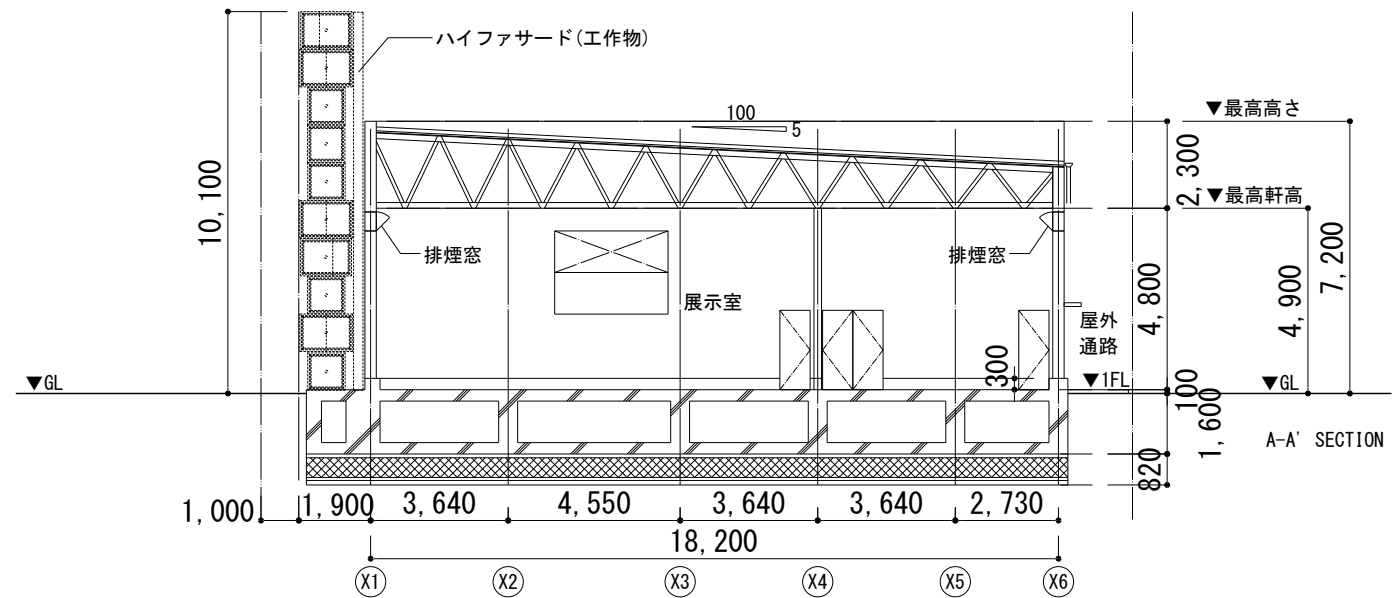

NO.	DESCRIPTION	ISSUED DATE	CHECKED

プロジェクト名 /Project Name  
**コロムビアパビリオン**

依頼主 /Client  
**PROCOLOMBIA**

所在地: Cl. 28 #13A - 15 Piso 1, Bogotá, Colombia

設計会社 /Lead Design Consultant  
 会社名: (株)MORF 建築設計事務所  
 登録: 一級建築士事務所東京都知事登録第63374号  
 管理建築士氏名: 大野 幸  
 管理建築士登録番号: 一級建築士 国土交通大臣登録第 290599号

所在地: 〒107-0052 東京都港区赤坂9-2-13-202  
 TEL +81 (03) 6384 5955  
 FAX +81 (03) 6384 5945  
 EMAIL info@a-morf.com  
 WEBSITE www.a-morf.com

図面名称 /Drawing Title  
**断面図**

※GL : 令第2条第2項による地盤面

Project No.	Scale @ A1	Issued By	Checked By	Issue Date
2082	1:100(A1) 1:200(A3)	MORF	MORF	2024/05/26
Drawing No.				Revision
				A-14