

- 【凡例】**
- ▼ 来場者出入口
 - ▽ バックヤード出入口
 - 来場者動線
 - - - バックヤード動線

NO.	DESCRIPTION	ISSUED DATE	CHECKED


プロジェクト名 /Project Name
コロムビアパビリオン

依頼主 /Client
機関名: **PROCOLOMBIA**

所在地: Cl. 28 #13A - 15 Piso 1, Bogotá, Colombia



設計会社 /Lead Design Consultant
会社名: (株)MORF 建築設計事務所
登録: 一級建築士事務所東京都知事登録第63374号
管理建築士氏名: 大野 幸
管理建築士登録番号: 一級建築士 国土交通大臣登録第 290599号

所在地: 〒107-0052 東京都港区赤坂9-2-13-202
TEL +81 (03) 6384 5955
FAX +81 (03) 6384 5945
EMAIL info@a-morf.com
WEBSITE www.a-morf.com

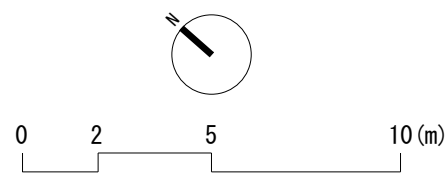

【凡例】

- ▼ 来場者出入口
- ▽ バックヤード出入口
- 展示動線
- 来場者ゾーン
- 主たる屋外への出入口
- 主たる以外の屋外への出入口

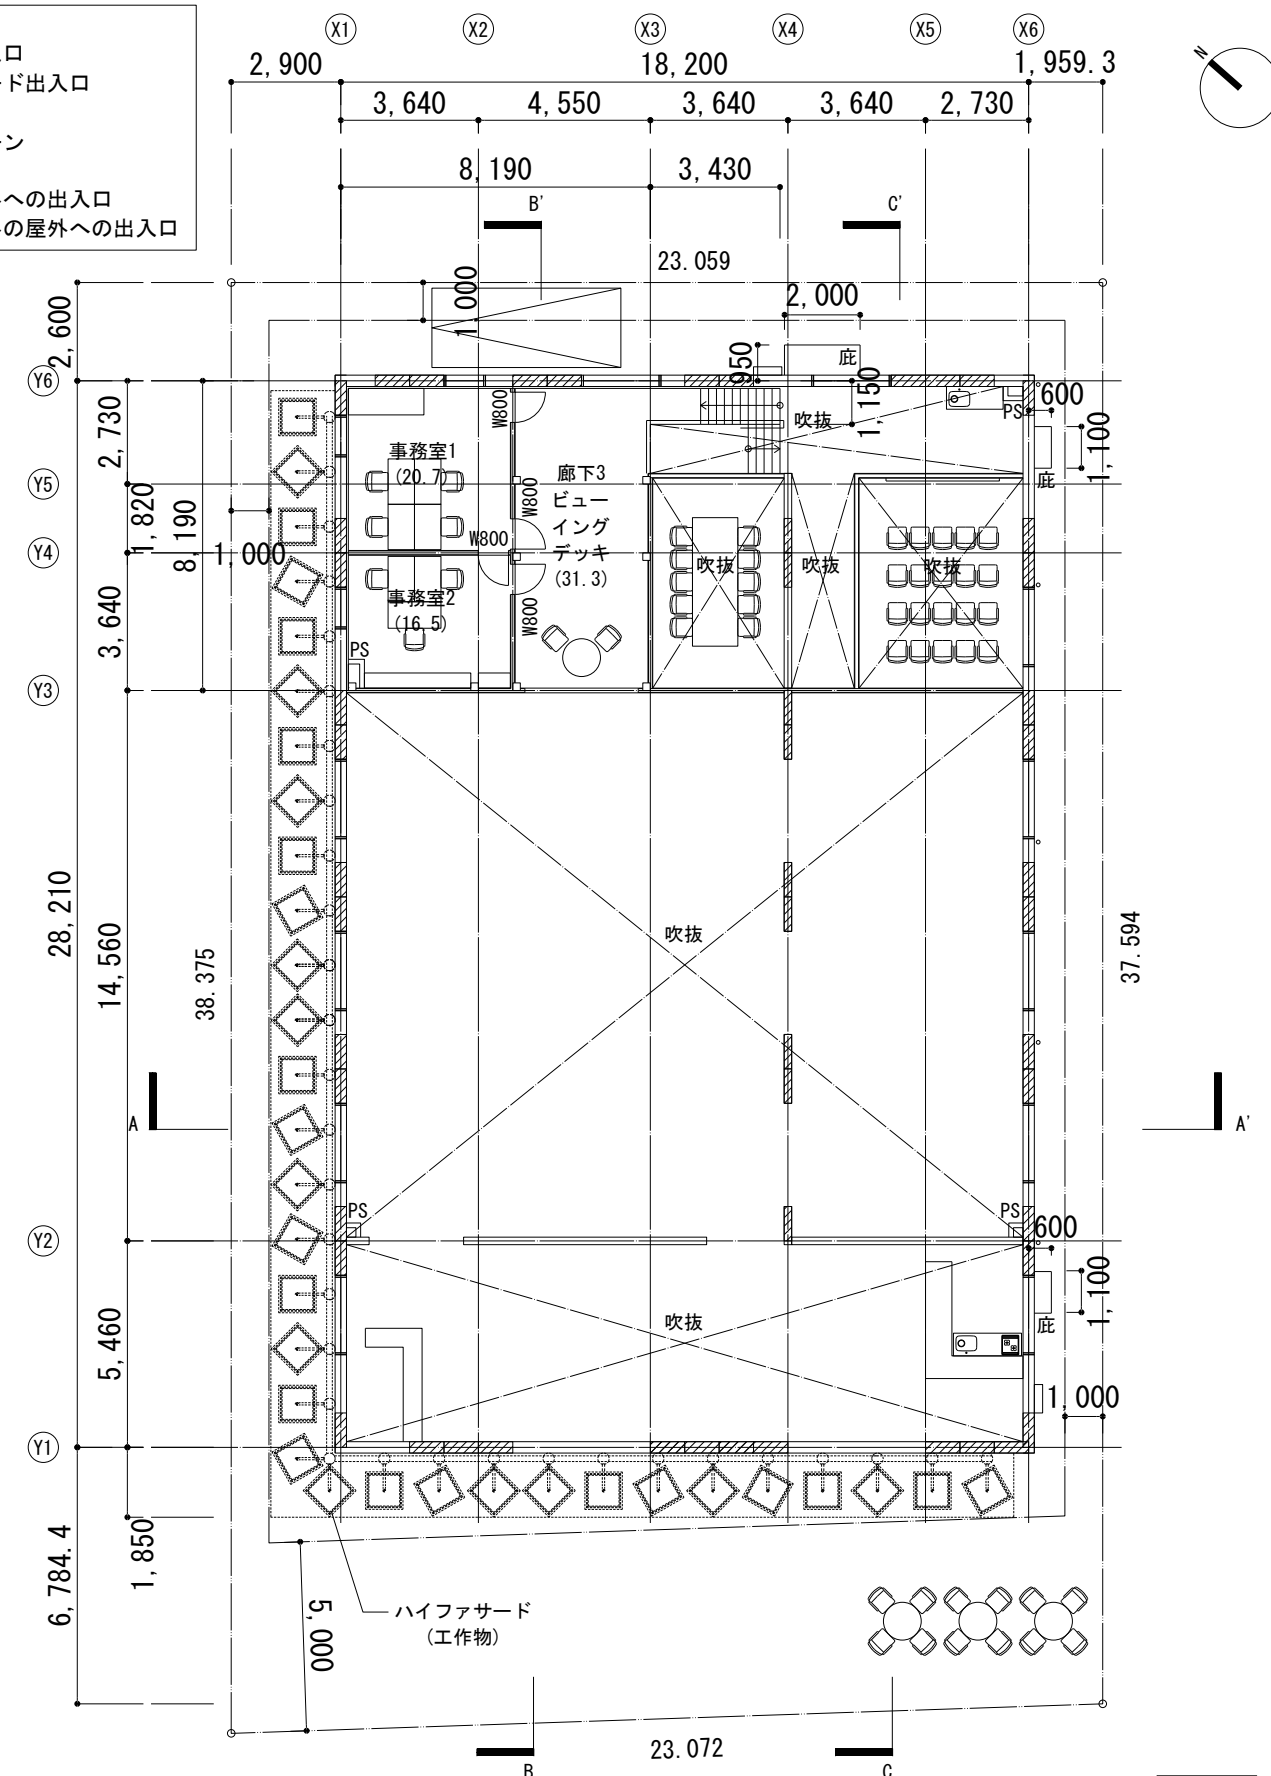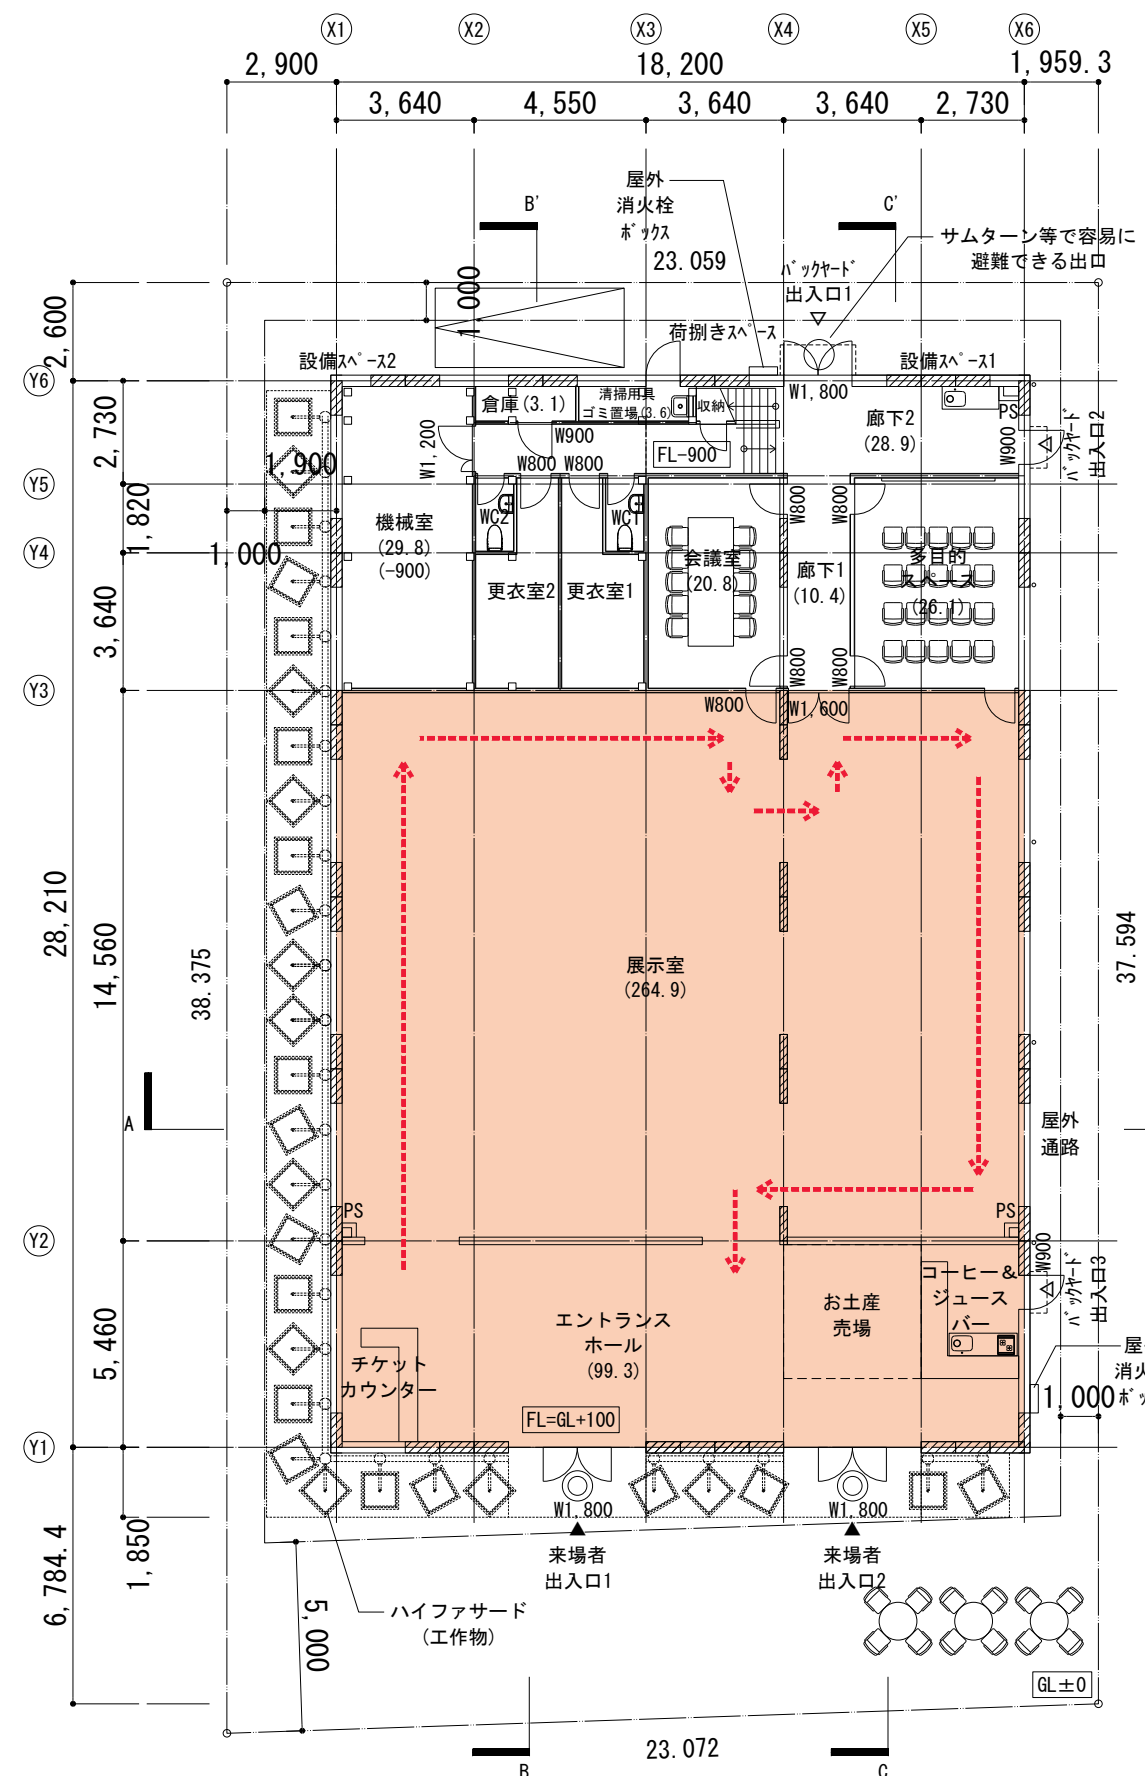

※「主たる屋外への出口」・「主たる以外の屋外への出口」はサムターンにより解錠可能。
また両開き扉の場合、フランス落としは営業時間内は解錠とする。
※検査済後に行う内装・間仕切壁等の工事（C工事）については、許可基準及び法令に適合するものとする。

NO.	DESCRIPTION	ISSUED DATE	CHECKED

プロジェクト名 /Project Name
コロンビアパビリオン

依頼主 /Client
機関名: **PROCOLOMBIA**





所在地: Cl. 28 #13A - 15 Piso 1, Bogotá, Colombia

設計会社 /Lead Design Consultant
会社名: (株)MORF 建築設計事務所
登録: 一級建築士事務所東京都知事登録第63374号
管理建築士氏名: 大野 幸
管理建築士登録番号: 一級建築士 国土交通大臣登録第 290599号

所在地: 〒107-0052 東京都港区赤坂9-2-13-202
TEL +81 (03) 6384 5955
FAX +81 (03) 6384 5945
EMAIL info@a-morf.com
WEBSITE www.a-morf.com

図面名称 /Drawing Title
1F, 2F平面図

Project No.	Scale	@ A1	Issued By	Checked By	Issue Date
2082	1:100(A1) 1:200(A3)	MORF	MORF	MORF	2024/05/27
Drawing No.				Revision	
				A-12	

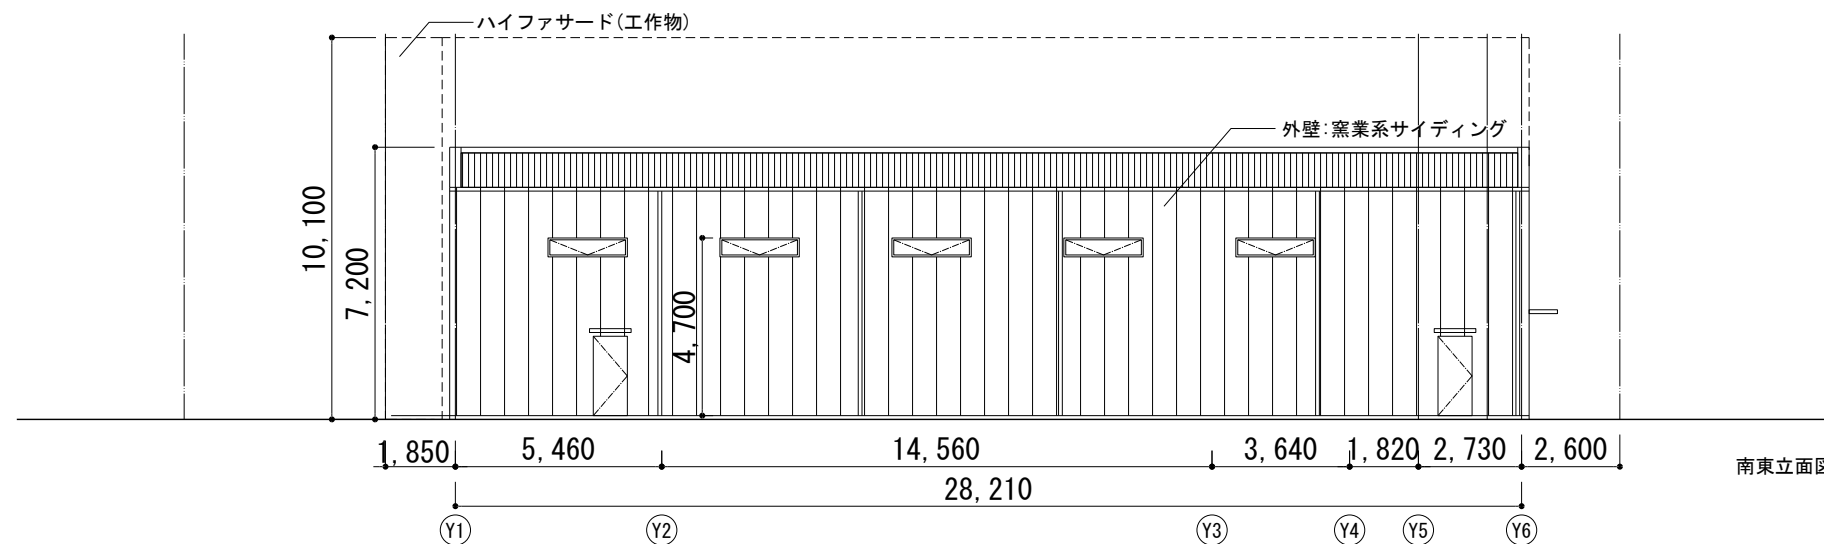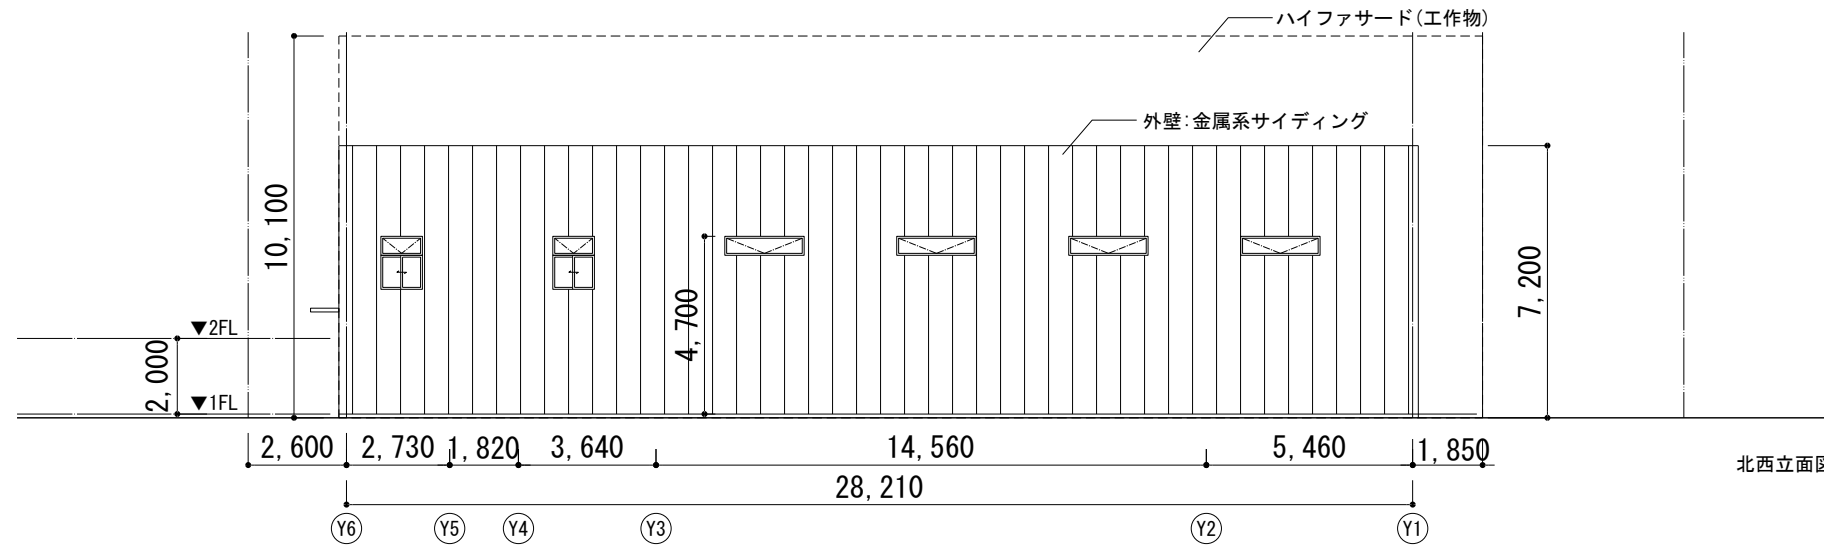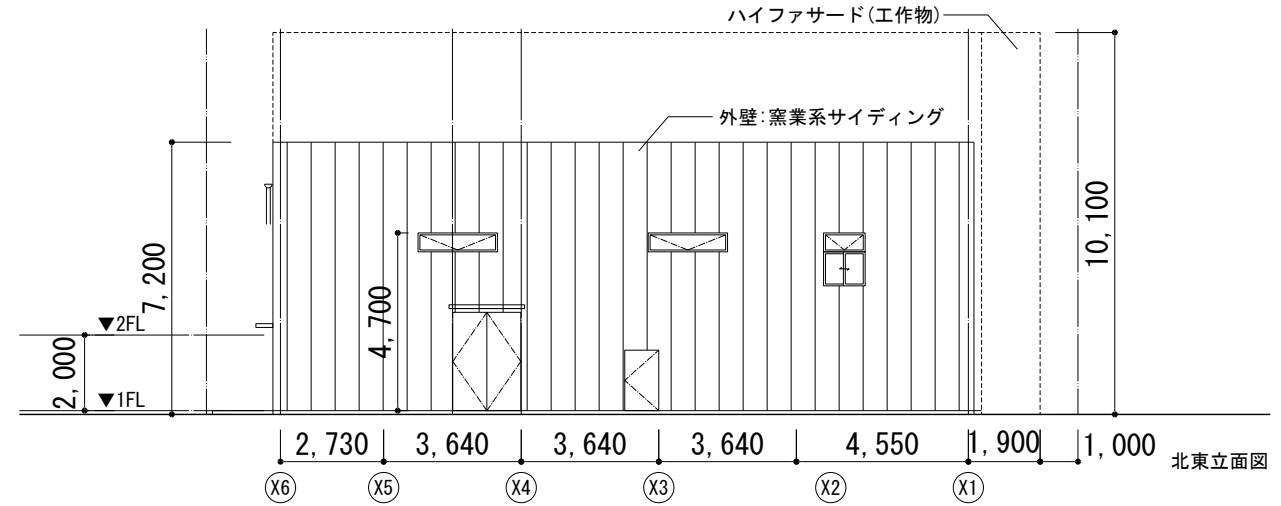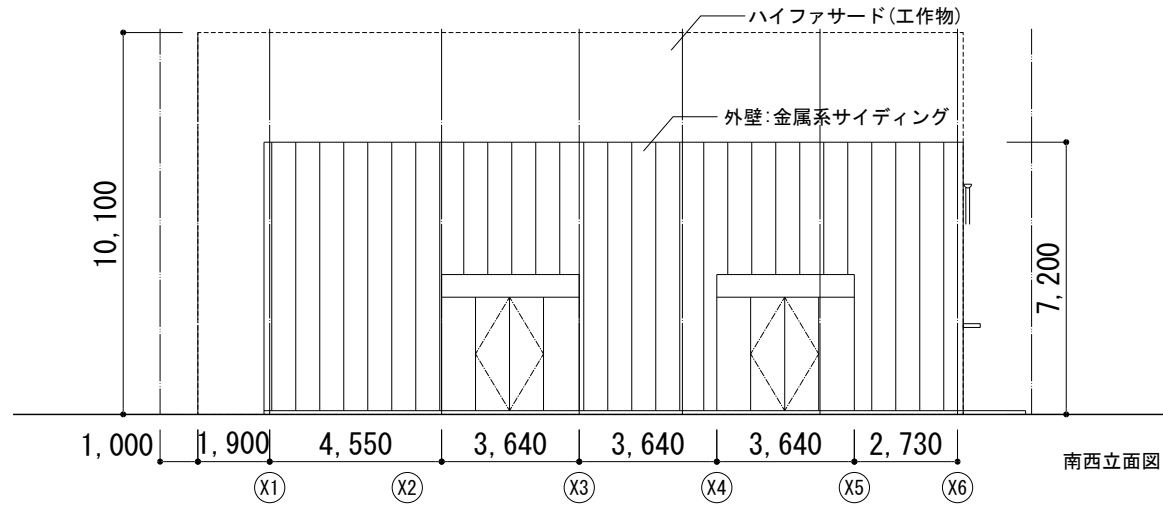

屋根
 ボルトレス折板山高90
 ガルバリウム鋼板素地t0.6(不燃)

外壁
 サイディングt16
 通気胴縁 木15*45
 透湿防水シート
 断熱材t40
 防湿気密フィルム
 躯体パーリング孔鋼板(耐力壁)

NO.	DESCRIPTION	ISSUED DATE	CHECKED

プロジェクト名 /Project Name
コロンビアパビリオン

依頼主 /Client
 機関名: **PROCOLOMBIA**

所在地: Cl. 28 #13A - 15 Piso 1, Bogotá, Colombia

設計会社 /Lead Design Consultant
 会社名: (株)MORF 建築設計事務所
 登録: 一級建築士事務所東京都知事登録第63374号
 管理建築士氏名: 大野 幸
 管理建築士登録番号:
 一級建築士 国土交通大臣登録第 290599号




所在地: 〒107-0052 東京都港区赤坂9-2-13-202
 TEL +81 (03) 6384 5955
 FAX +81 (03) 6384 5945
 EMAIL info@a-morf.com
 WEBSITE www.a-morf.com

図面名称 /Drawing Title
立面図

Project No. Scale @ A1 Issued By Checked By Issue Date
 2082 1:100(A1) MORF MORF 2024/05/26

Drawing No. Revision
A-13

※GL : 令第2条第2項による地盤面

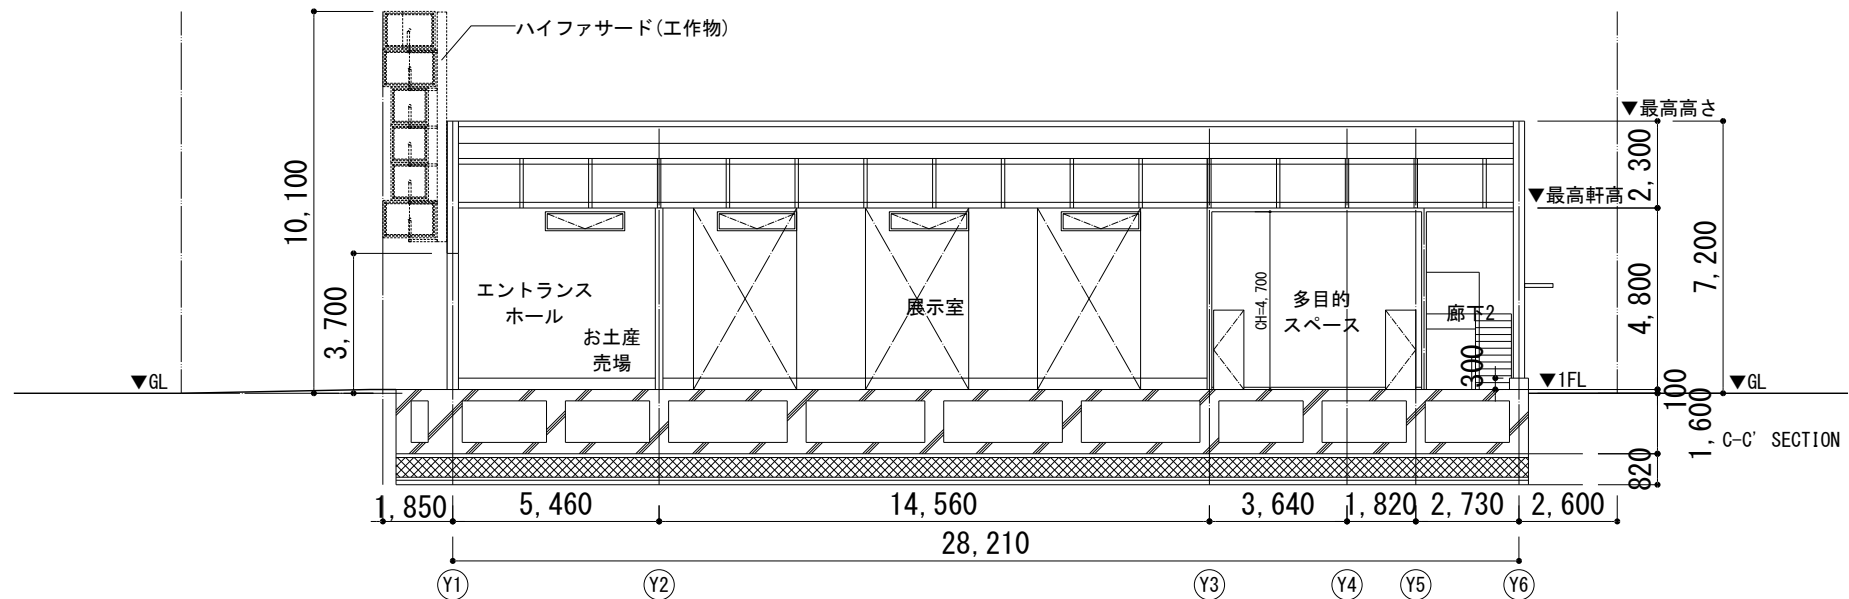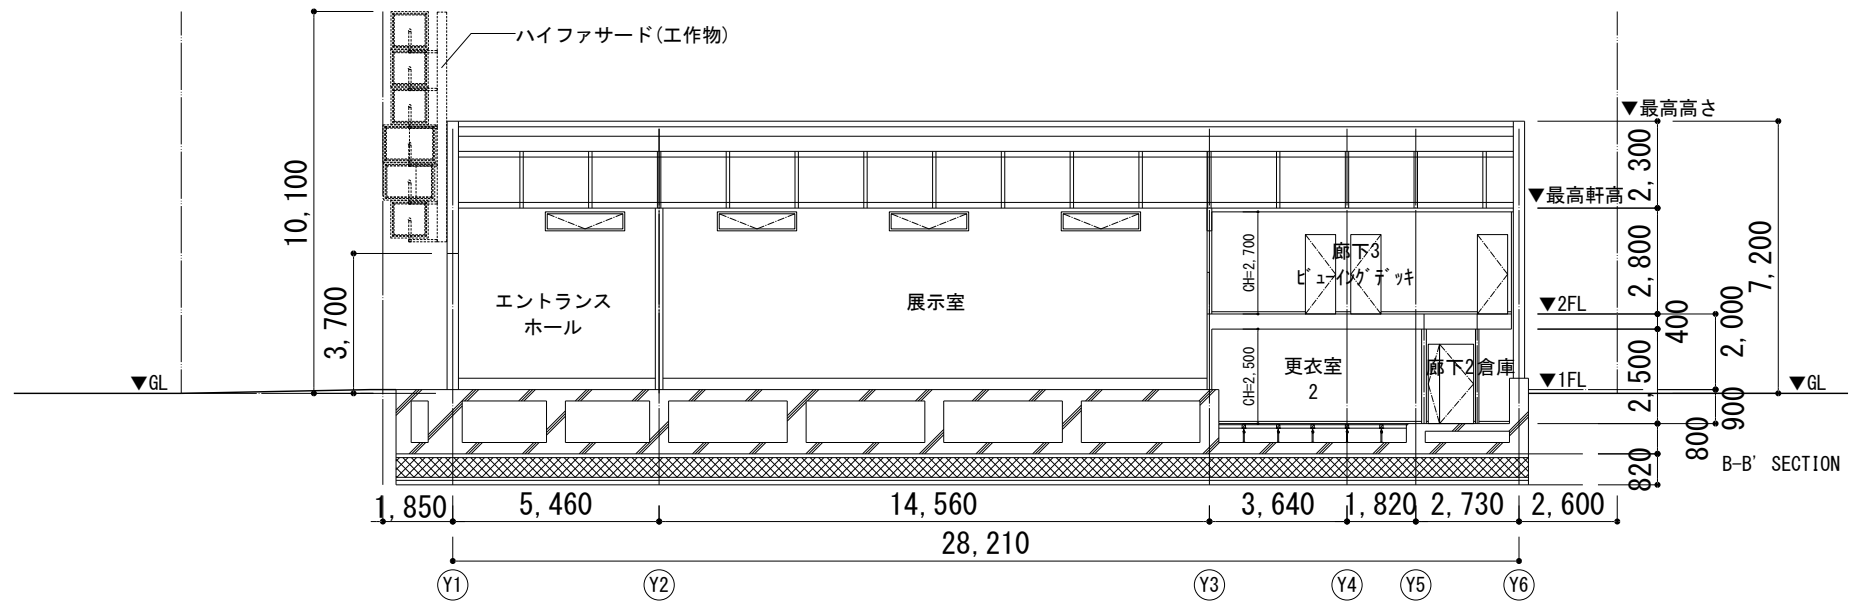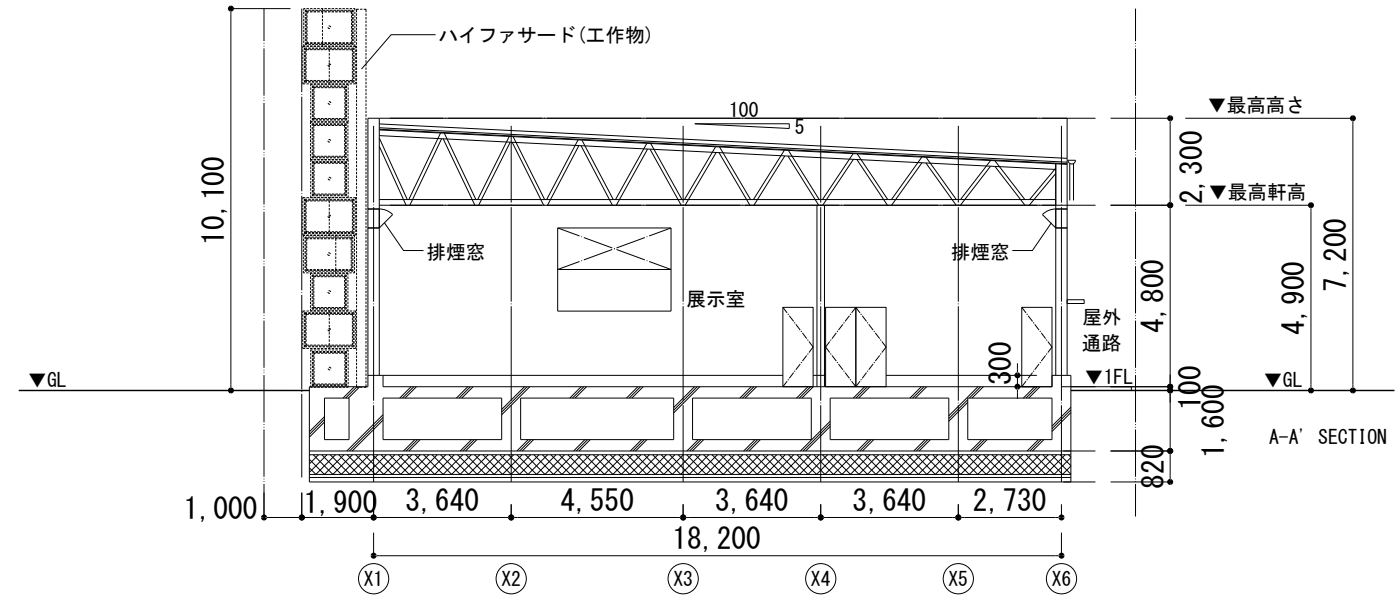

NO.	DESCRIPTION	ISSUED DATE	CHECKED

プロジェクト名 /Project Name
コロンビアパビリオン

依頼主 /Client
機関名: **PROCOLOMBIA**

所在地: Cl. 28 #13A - 15 Piso 1, Bogotá, Colombia

設計会社 /Lead Design Consultant
会社名: (株)MORF 建築設計事務所
登録: 一級建築士事務所東京都知事登録第63374号
管理建築士氏名: 大野 幸
管理建築士登録番号: 一級建築士 国土交通大臣登録第 290599号

所在地: 〒107-0052 東京都港区赤坂9-2-13-202
TEL +81 (03) 6384 5955
FAX +81 (03) 6384 5945
EMAIL info@a-morf.com
WEBSITE www.a-morf.com

図面名称 /Drawing Title
断面図

Project No.	Scale @ A1	Issued By	Checked By	Issue Date
2082	1:100(A1) 1:200(A3)	MORF	MORF	2024/05/26
Drawing No.	Revision			

A-14

※GL : 令第2条第2項による地盤面