仕様書（5.履行場所地図）

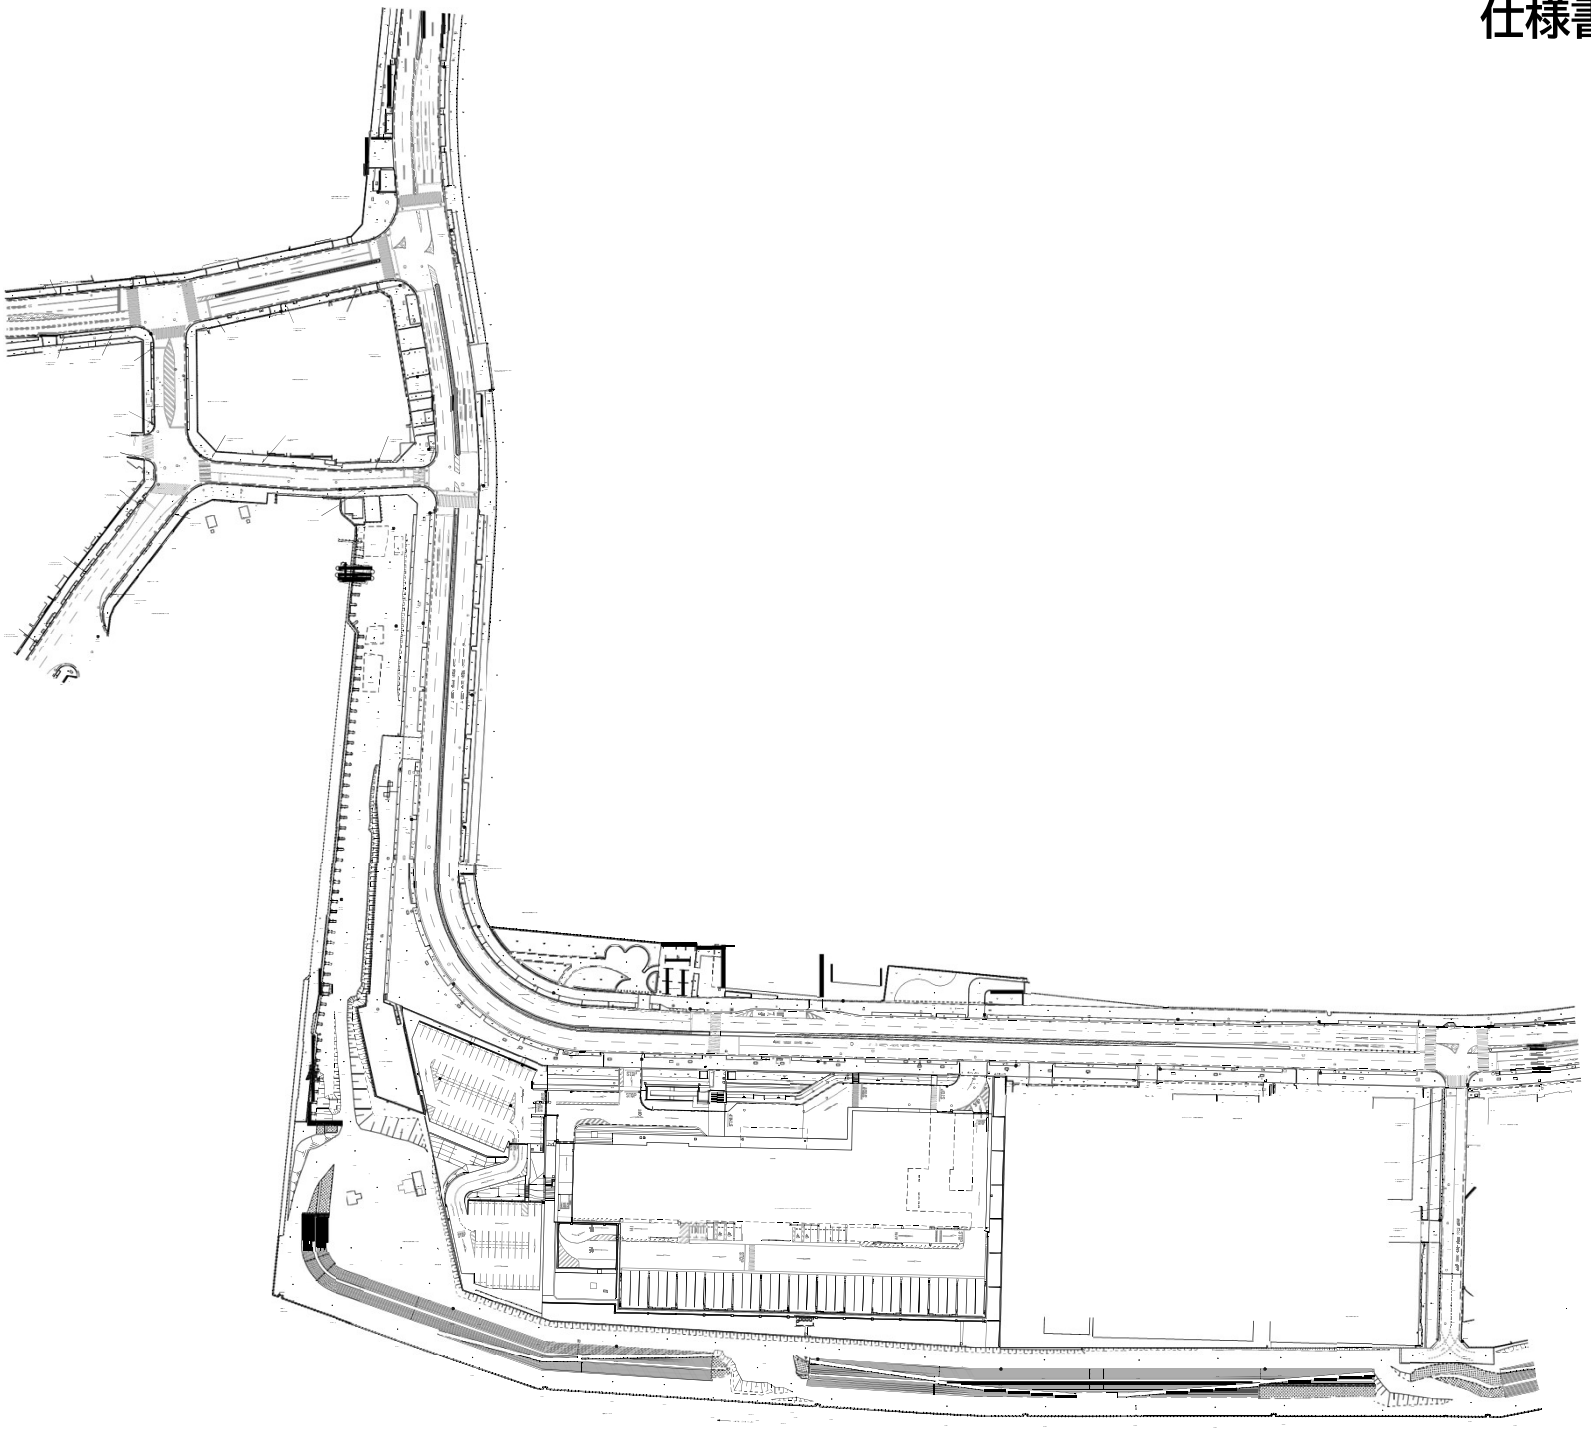

受注者名	MOSコンサルタント株式会社	業務名称	2025年日本国際博覧会 現況測量委託（ＪＲ桜島駅周辺）
発注者名	2025年日本国際博覧会協会	図面名称	現況平面図
調整年月	令和３年８月	図面番号	縮尺 1/1000