


2025年 日本国際博覧会
(大阪・関西万博)

営業参加 募集要項 別冊
【フードコート】

1 営業参加店舗資料集

- ① 会場全体平面図
- ② 営業参加公募区画一覧
- ③ 建物別詳細図
- ④ 工事区分表



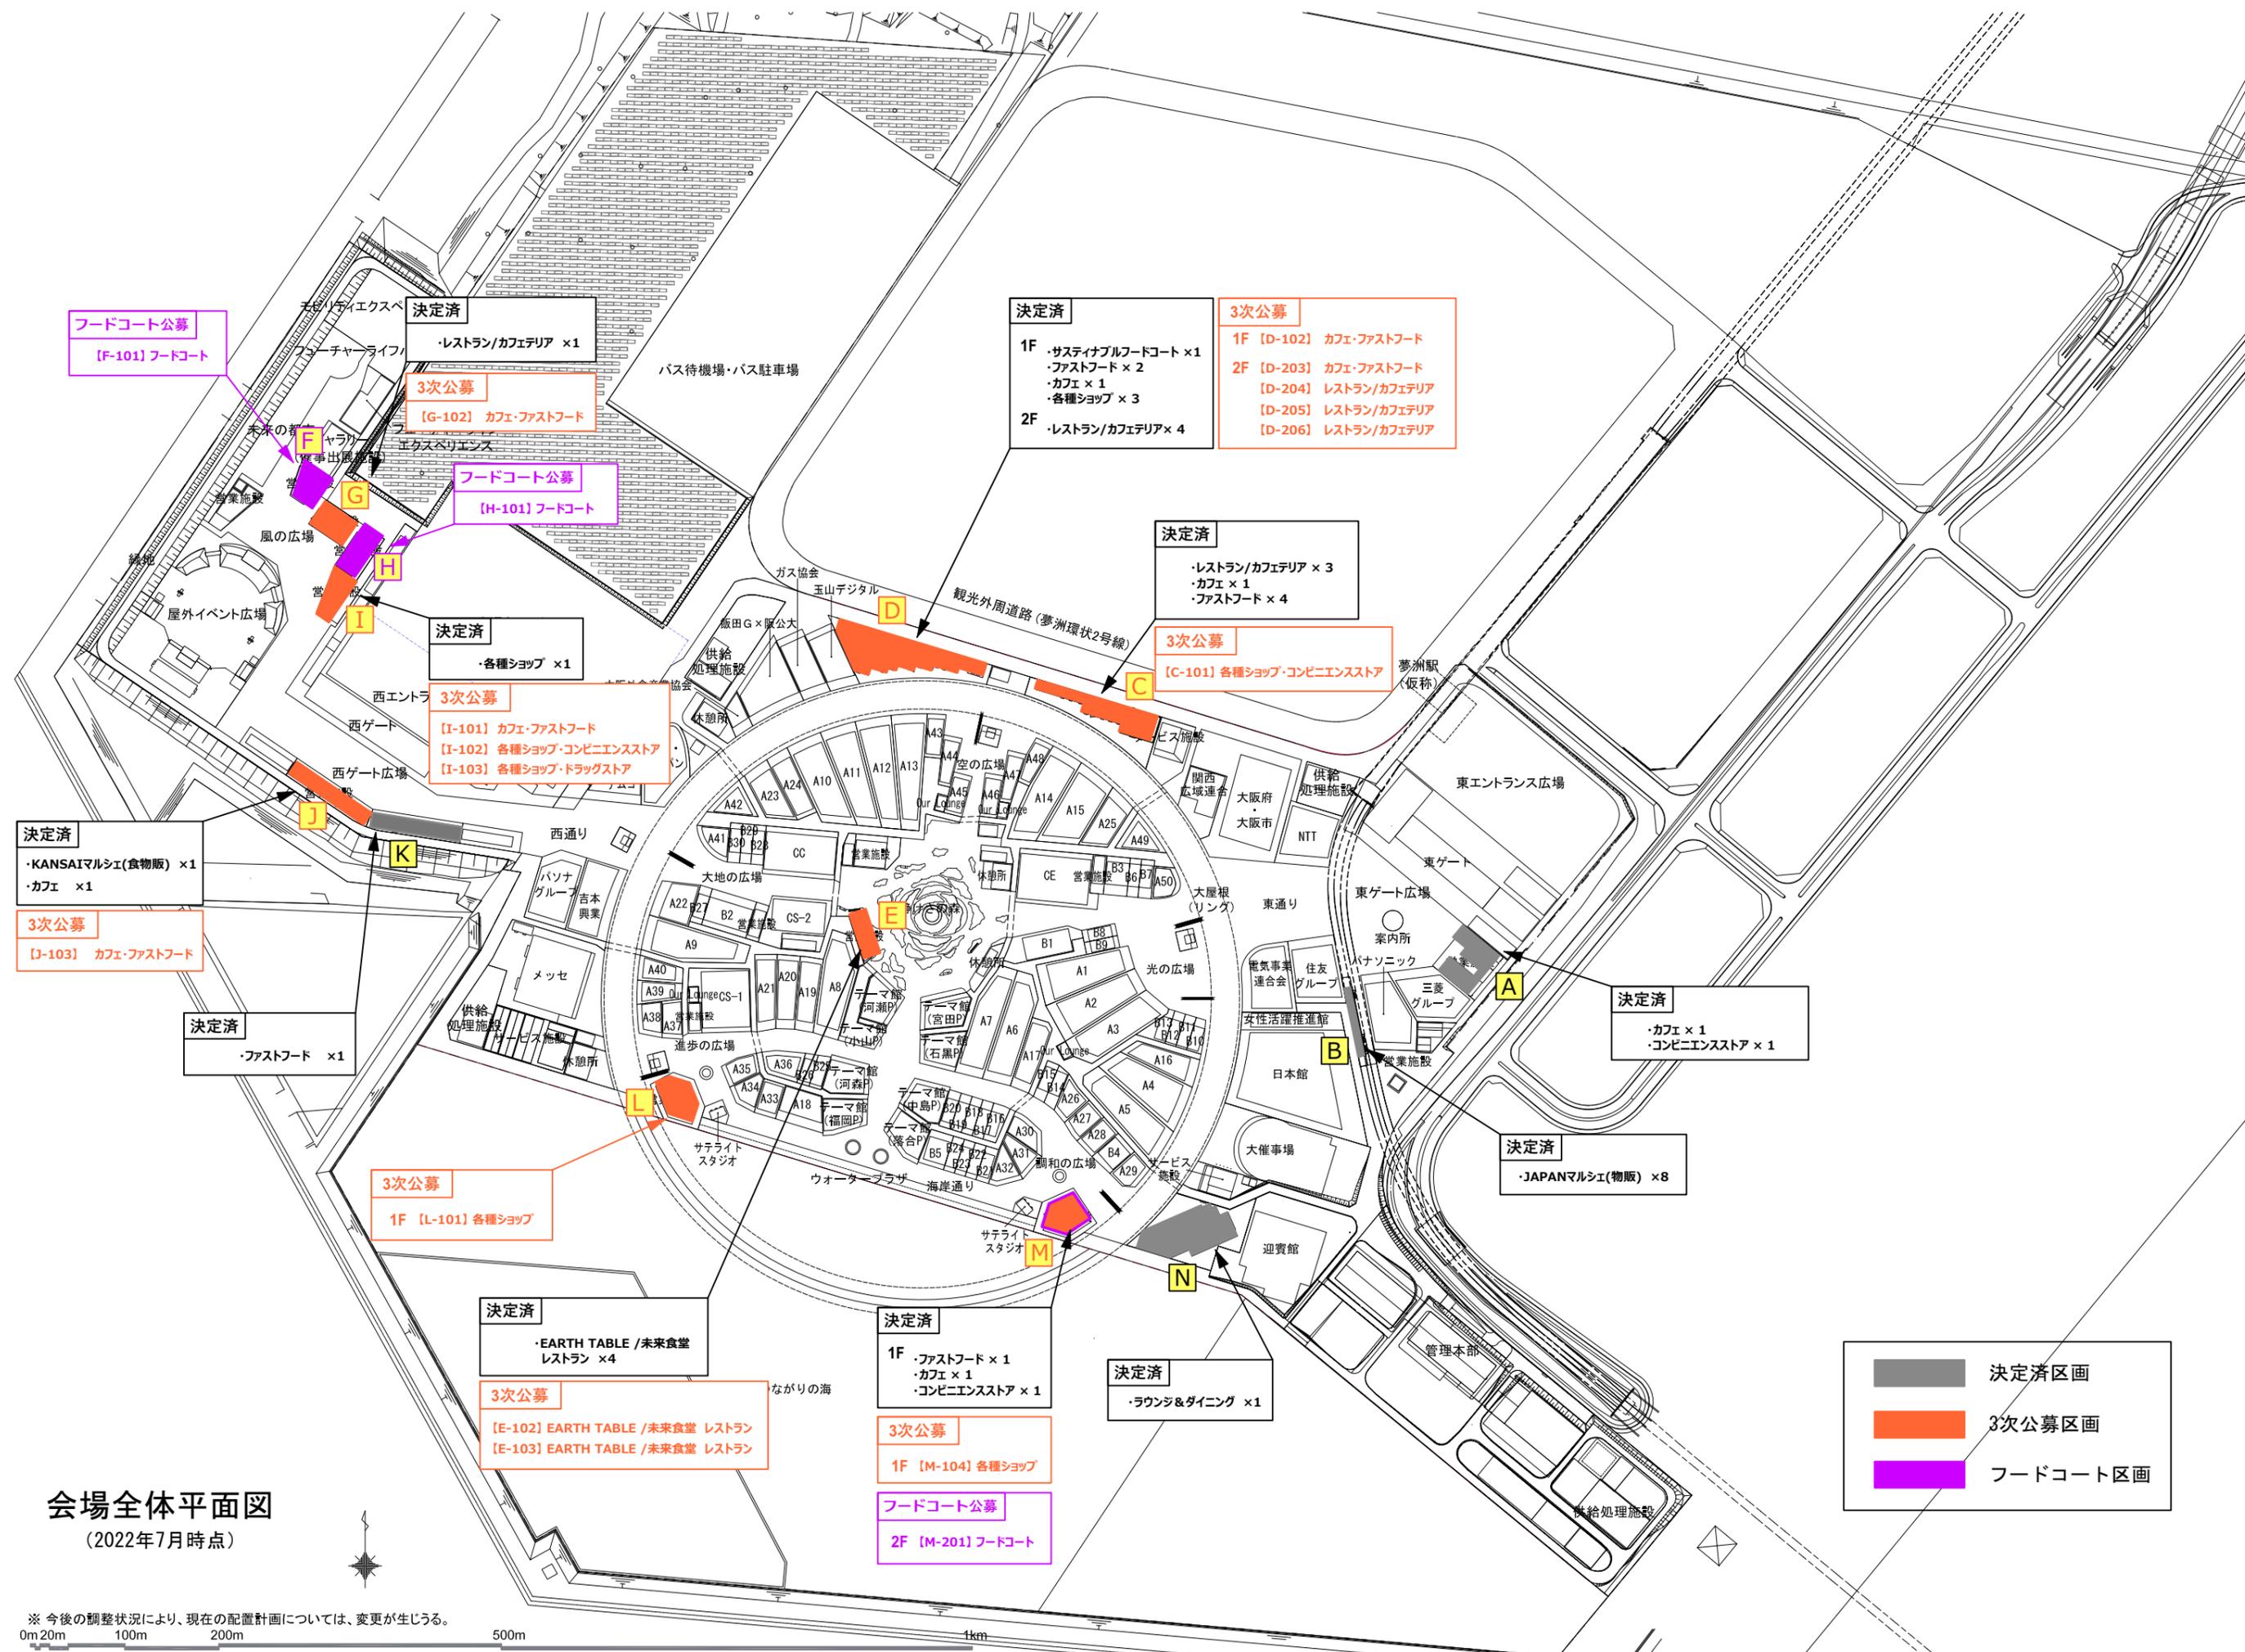

フードコート公募
[F-101] フードコート

決定済
・レストラン/カフェテリア ×1

3次公募
[G-102] カフェ・ファストフード

フードコート公募
[H-101] フードコート

決定済
・各種ショップ ×1

3次公募
[I-101] カフェ・ファストフード
[I-102] 各種ショップ・コンビニエンスストア
[I-103] 各種ショップ・ドラッグストア

決定済
・KANSAIマルシェ(食物販) ×1
・カフェ ×1

3次公募
[J-103] カフェ・ファストフード

決定済
・ファストフード ×1

3次公募
1F [L-101] 各種ショップ

決定済
・EARTH TABLE / 未来食堂
レストラン ×4

3次公募
[E-102] EARTH TABLE / 未来食堂 レストラン
[E-103] EARTH TABLE / 未来食堂 レストラン

決定済
1F ・ファストフード ×1
・カフェ ×1
・コンビニエンスストア ×1

3次公募
1F [M-104] 各種ショップ

フードコート公募
2F [M-201] フードコート

決定済
1F ・サステイナブルフードコート ×1
・ファストフード ×2
・カフェ ×1
・各種ショップ ×3
2F ・レストラン/カフェテリア ×4

3次公募
1F [D-102] カフェ・ファストフード
2F [D-203] カフェ・ファストフード
[D-204] レストラン/カフェテリア
[D-205] レストラン/カフェテリア
[D-206] レストラン/カフェテリア

決定済
・レストラン/カフェテリア ×3
・カフェ ×1
・ファストフード ×4

3次公募
[C-101] 各種ショップ・コンビニエンスストア

決定済
・カフェ ×1
・コンビニエンスストア ×1

決定済
・JAPANマルシェ(物販) ×8

決定済
・ラウンジ&ダイニング ×1

	決定済区画
	3次公募区画
	フードコート区画

会場全体平面図
(2022年7月時点)

※ 今後の調整状況により、現在の配置計画については、変更が生じる。


0m 20m 100m 200m 500m 1km

営業参加公募区画一覧（フードコート）

※ 店舗面積・厨房面積・各諸元値は現時点での参考数値となります。詳細は必ず白図にて最終確認お願い致します。
 ※ 食数(屋内席のみ)は、繁忙期(1日客数20.4万人～日程度)における想定です。

建物名	F	店舗No.	業種	業態	種類詳細	区画面積・席数・食数						区画内WC設置		売上納付金歩率		電気設備		給排水・衛生設備			ガス設備	給排気設備			空調設備	備考欄
						店舗面積 (㎡)	厨房想定面積 (㎡)	予定店内席数 (席)	食数 (屋内席のみ)	共用屋外席	アルコール販売可否	客用	従業員用	施設使用料 (千円/㎡)	ロイヤリティ (%)	電灯	動力	給水 (A)	厨房雑排水 (A)	汚水排水 (A)	プロパンガス	一般排気 (㎡/h)	厨房排気 (㎡/h)	外気量 (㎡/h)	冷水式	
																総容量 (KVA)	総容量 (KVA)									
F	1F	F-101	飲食	フードコート	-	897.24	226.24	450	6300	-	可 (椅子常設)	-	可	0	13%	180.00	306.00	有	有	有	不可	有 ファンC工事	有 ファンC工事	排気量に準ずる	内機C工事 【EHPタイプ】	店舗数6区画として設定 動力容量に空調機(EHP)容量含む
H	1F	H-101	飲食	フードコート	-	941.65	233.24	470	6600	有	可 (椅子常設)	-	可	0	13%	189.00	254.40	有	有	有	不可	有 ファンC工事	有 ファンC工事	排気量に準ずる	内機C工事 【EHPタイプ】	店舗数6区画として設定 動力容量に空調機(EHP)容量含む
M	2F	M-201	飲食	フードコート	-	1096.73	264.73	530	7500	-	可 (椅子常設)	-	可	0	13%	214.90	160.20	有	有	有	不可	有 ファンC工事	有 ファンC工事	排気量に準ずる	内機C工事	店舗数5区画として設定



F棟

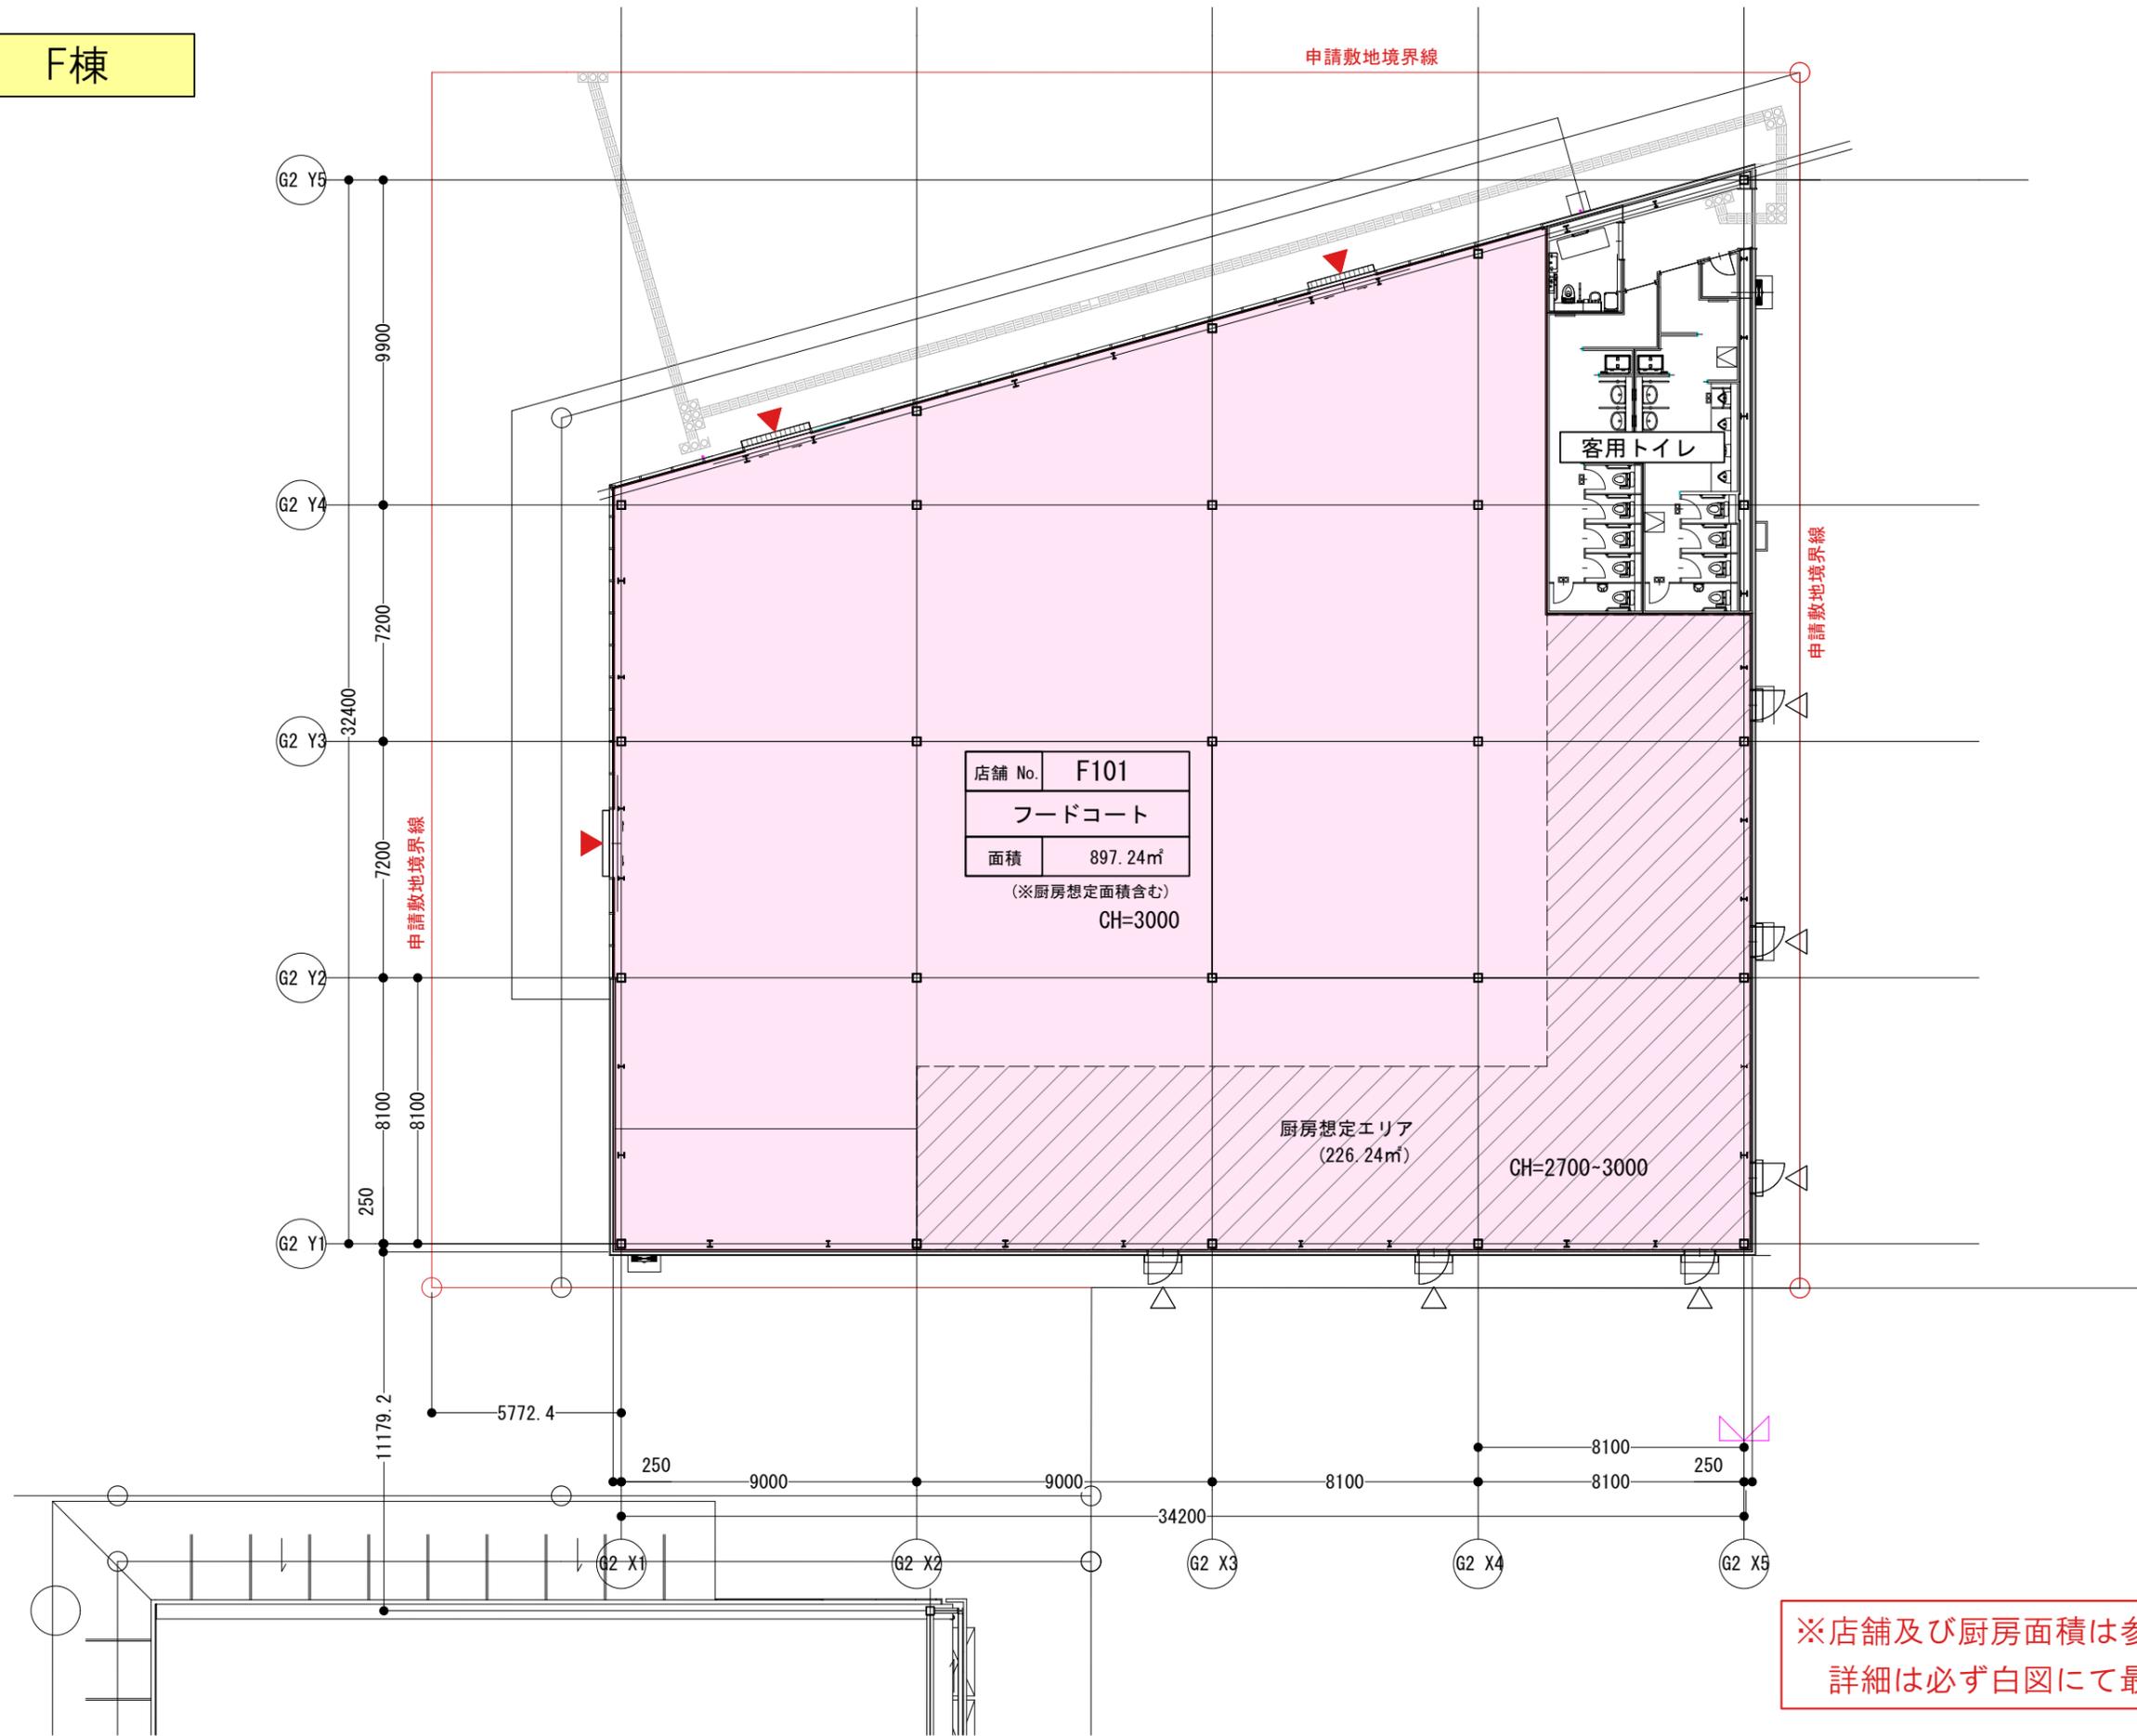



※店舗及び厨房面積は参考数値となります。
詳細は必ず白図にて最終確認お願い致します。

F棟



仕上凡例	
A-1	カラー鋼板笠木
A-2	屋根：金属折板
B-1	外壁：角波サイディング A
B-2	外壁：角波サイディング B
B-3	打放補修の上掲水材塗布
C-1	アルミ庇A
C-2	アルミ庇B
C-3	アルミ庇C
D	アルミサッシ
E	壁桶
F	SUS製フード

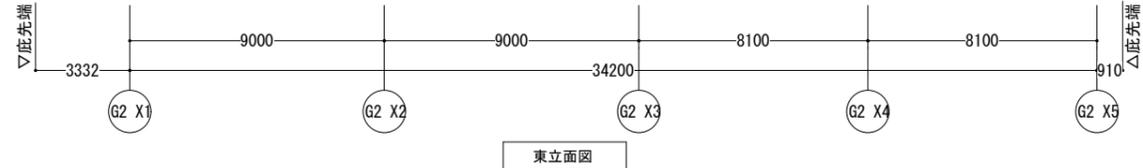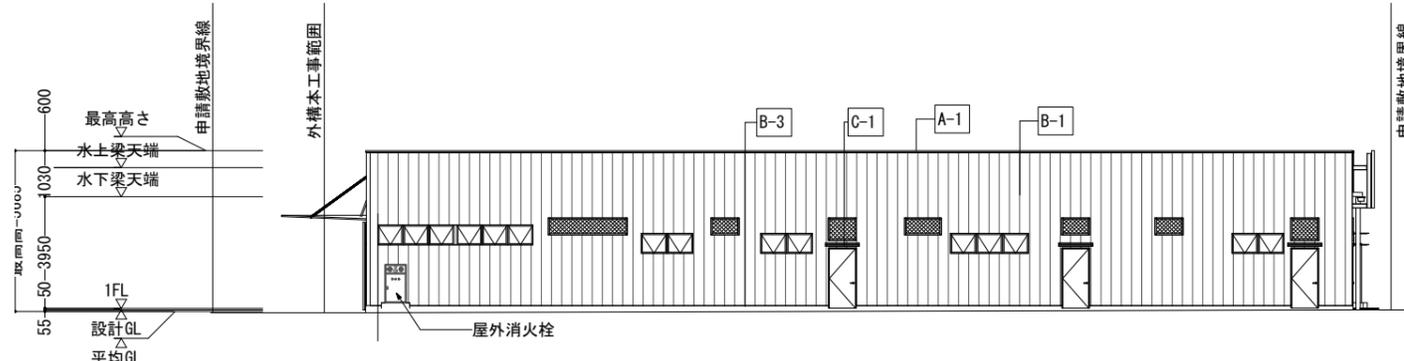



東立面図

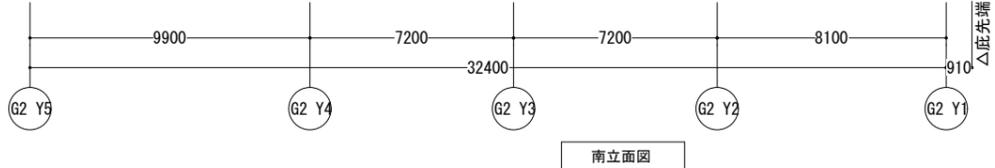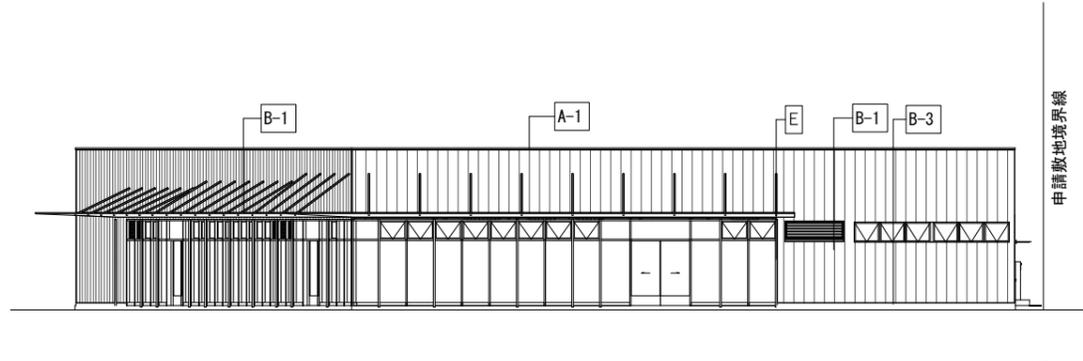


南立面図

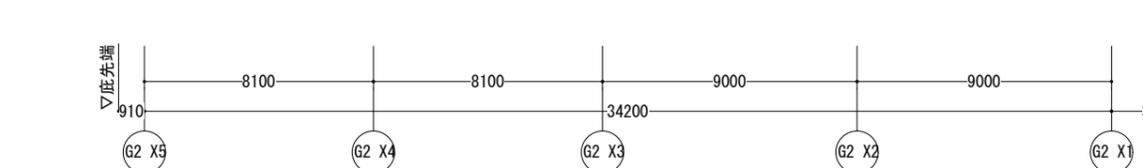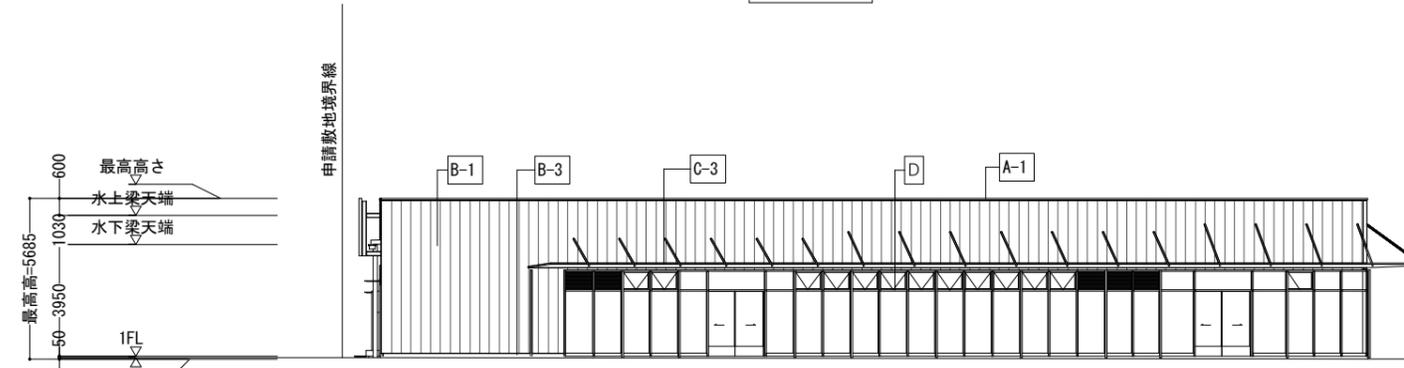


西立面図

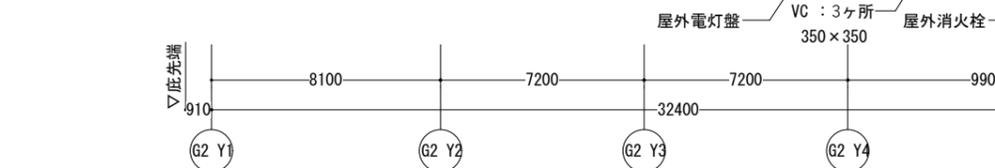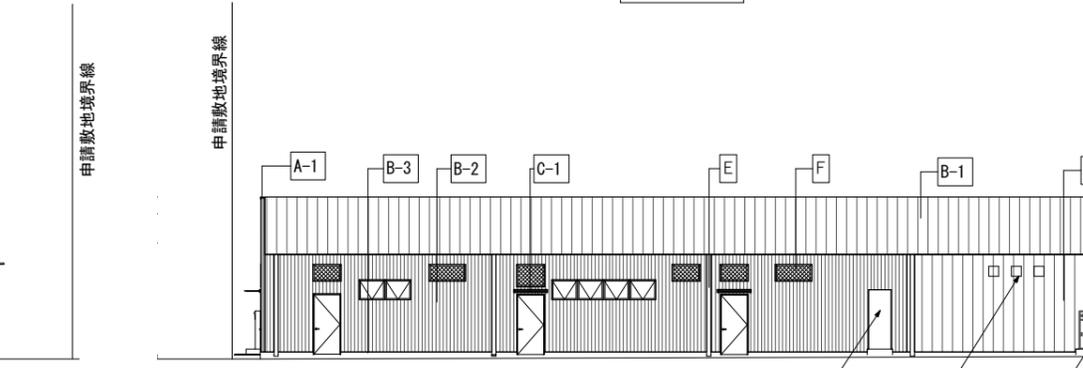

北立面図

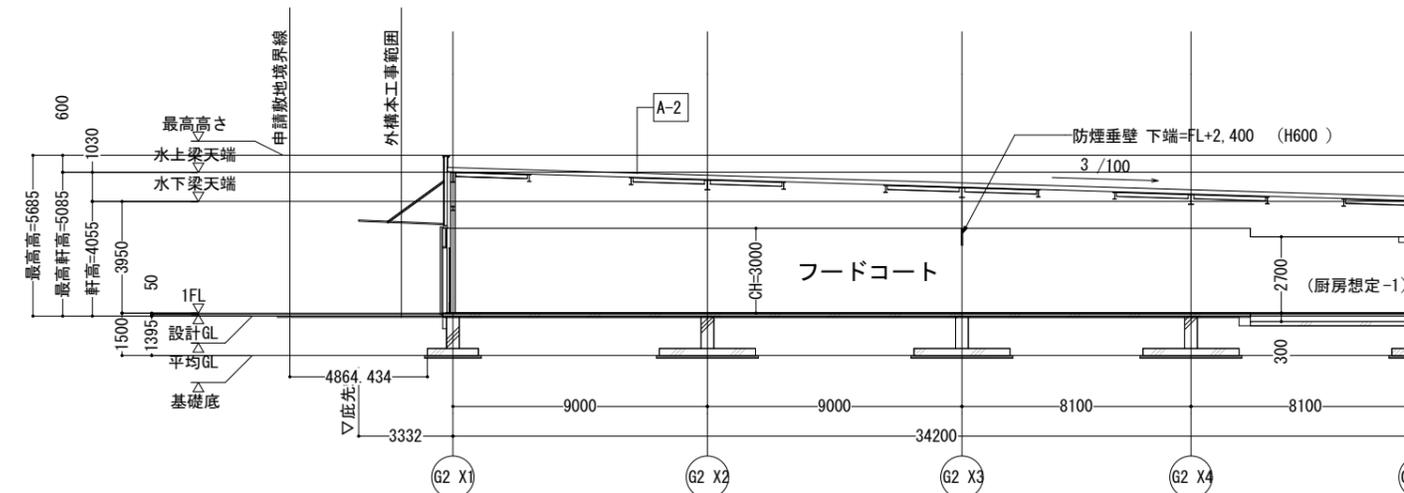


X-X 断面図

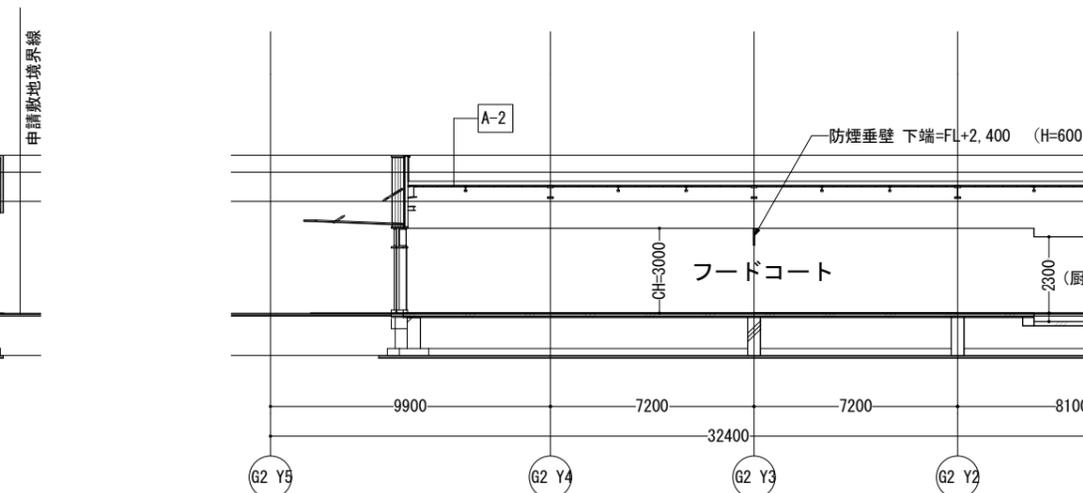



Y-Y 断面図

H棟


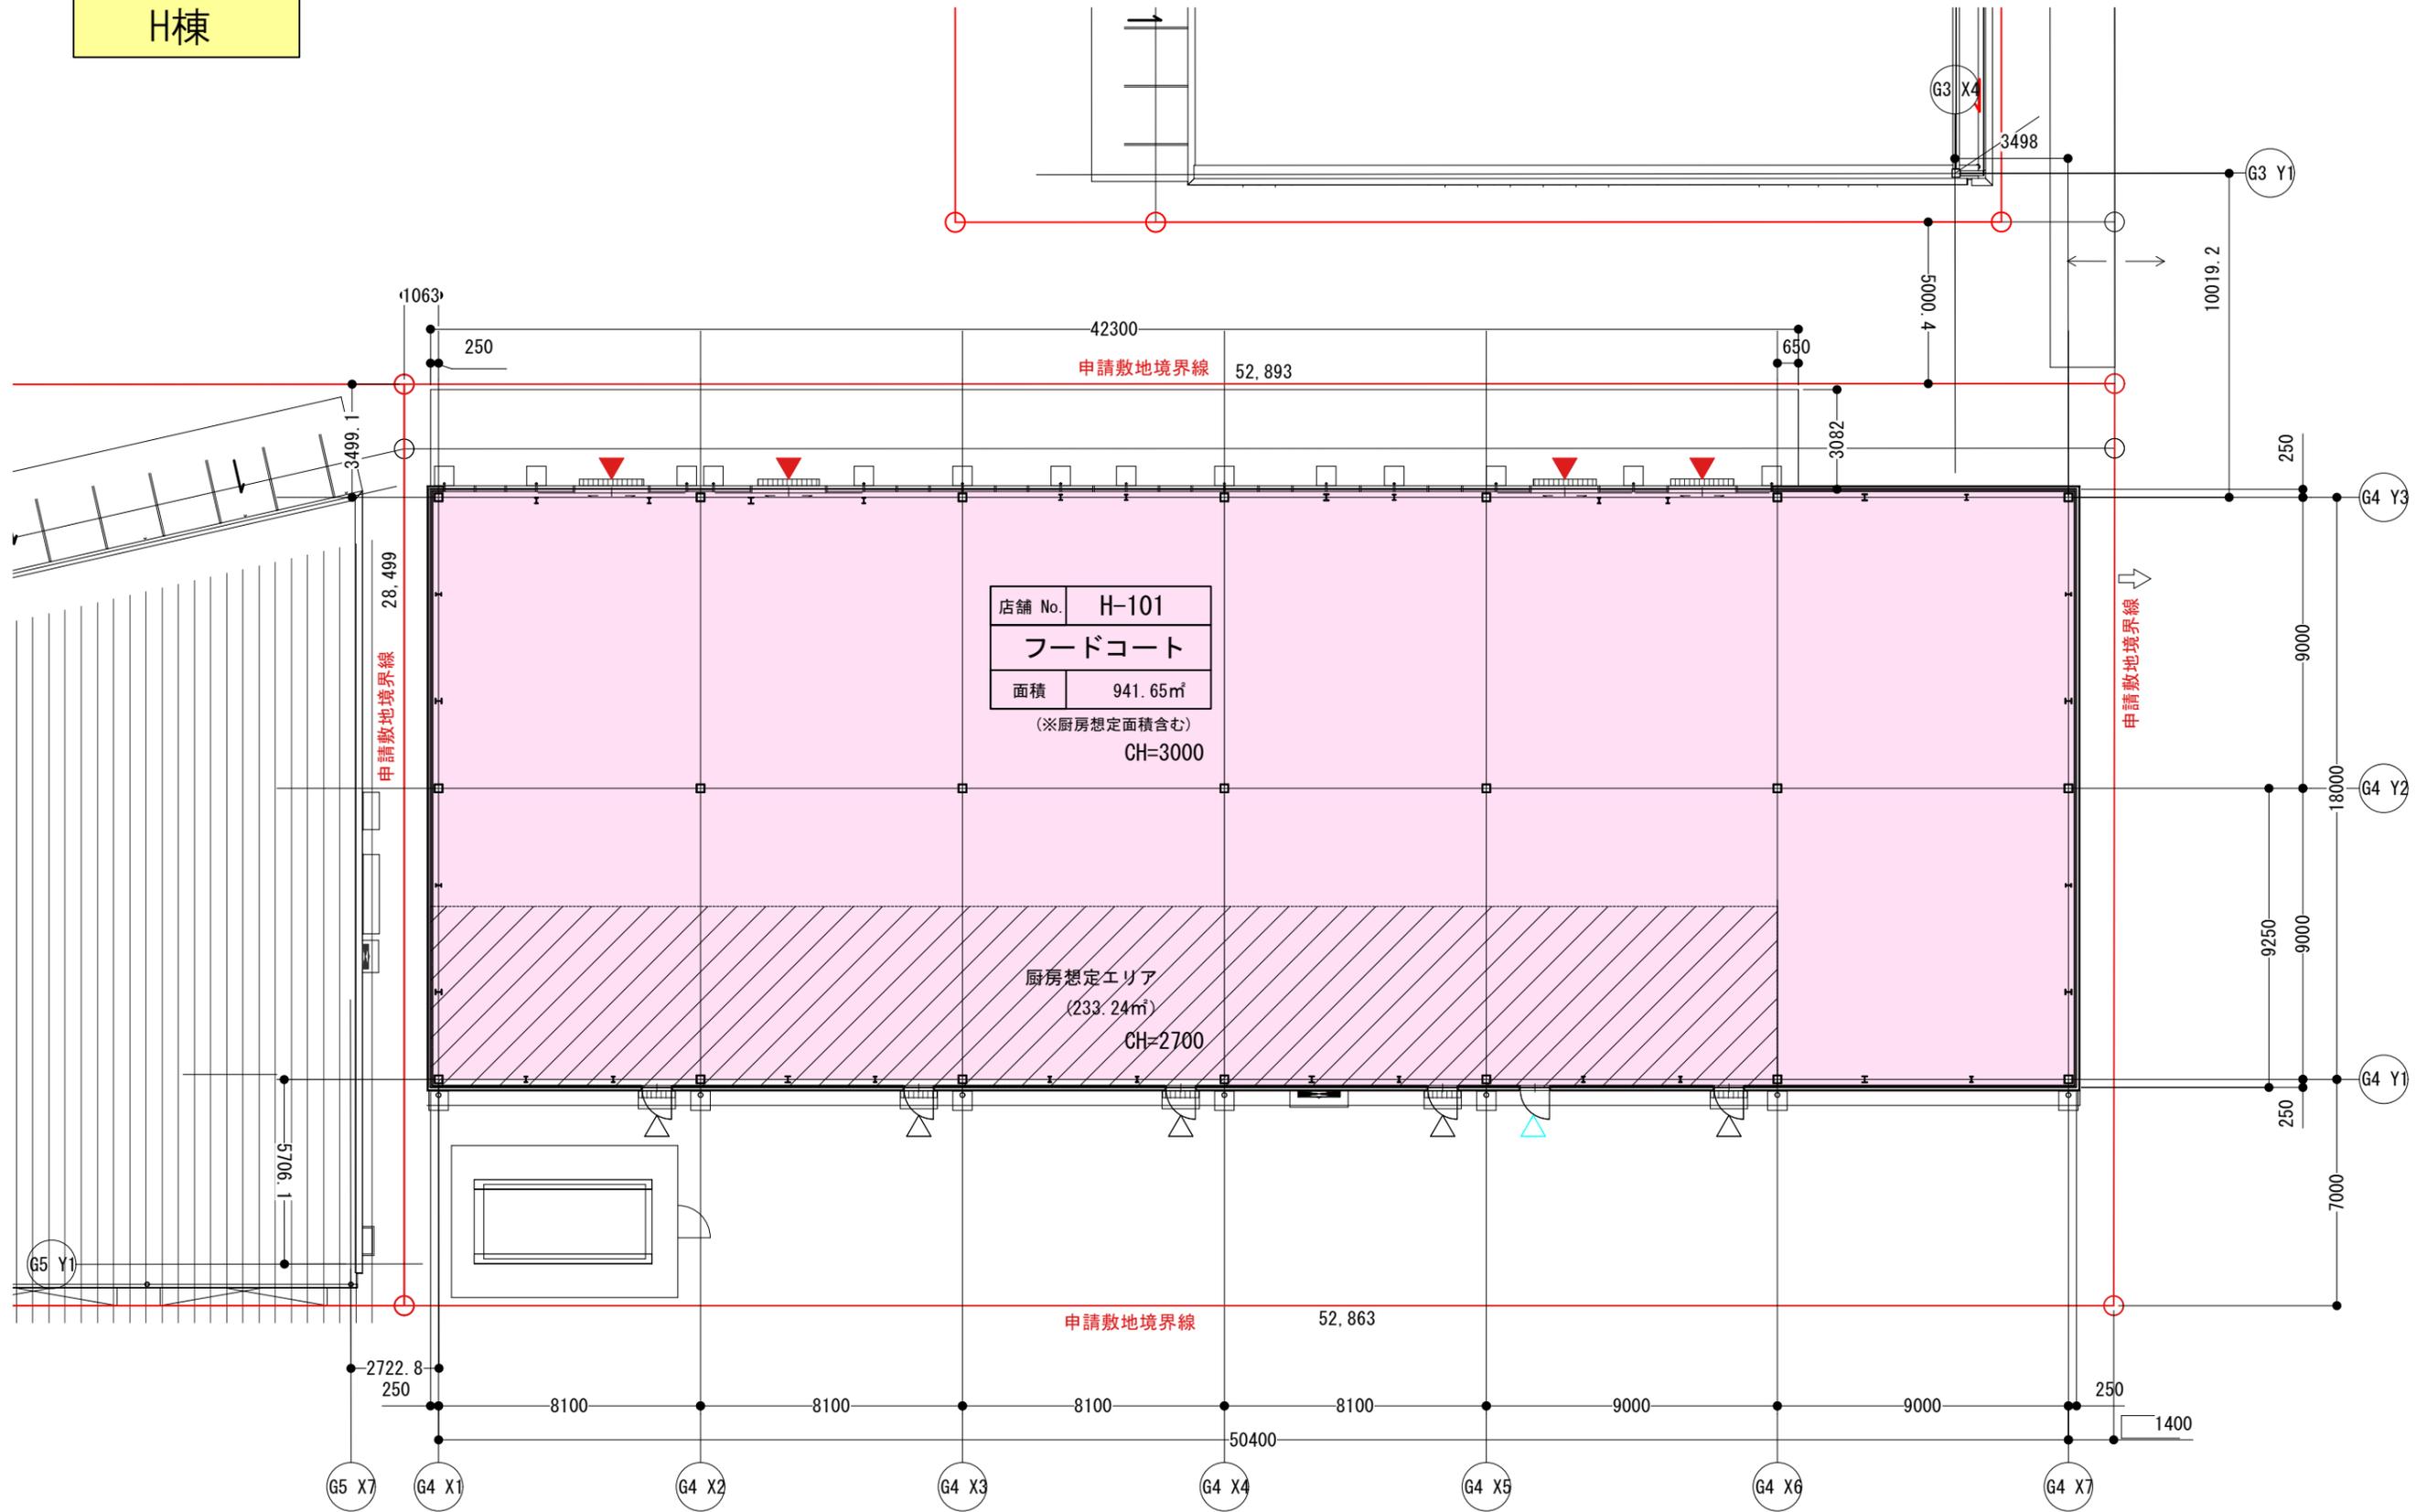


※店舗及び厨房面積は参考数値となります。
詳細は必ず白図にて最終確認お願い致します。


H棟

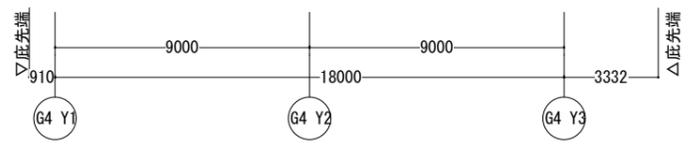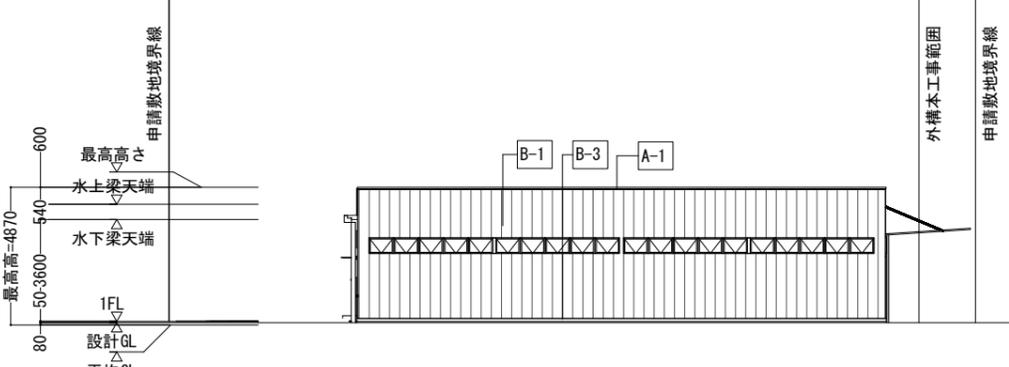



北立面図

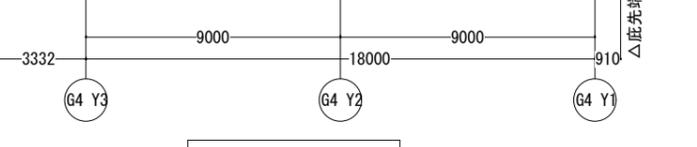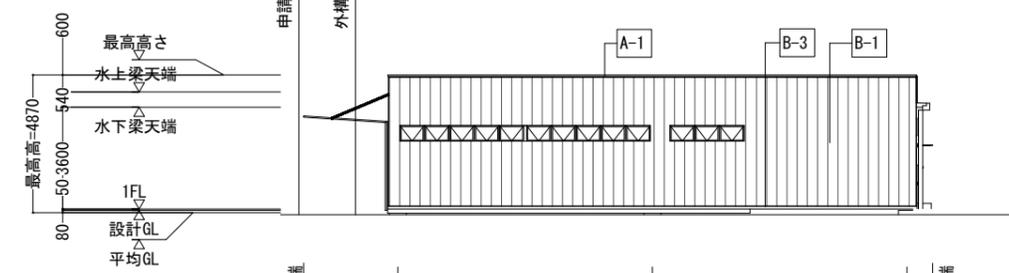


南立面図

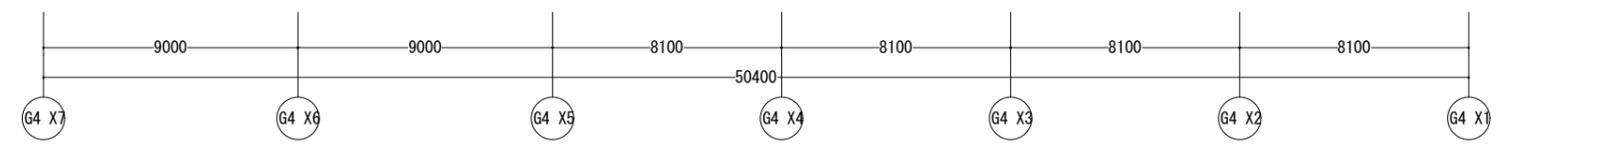


西立面図

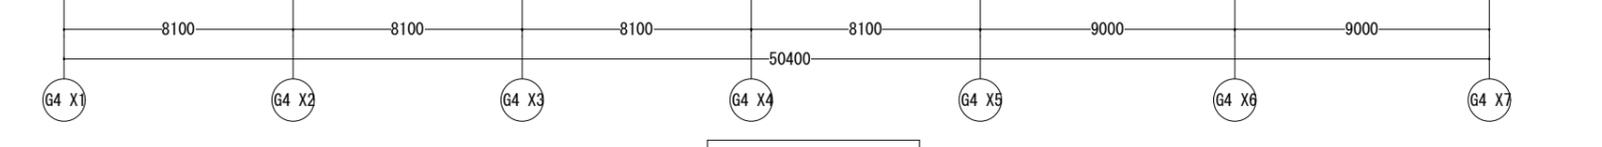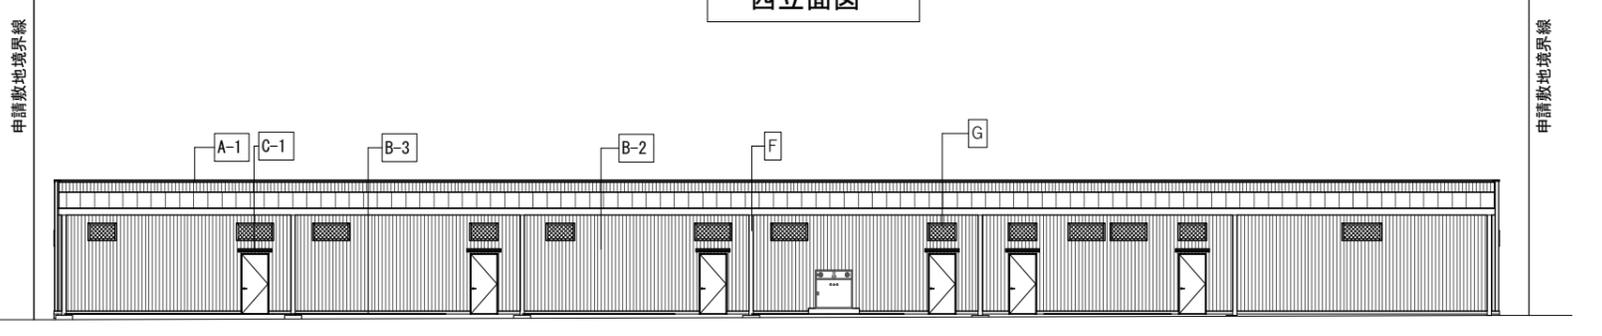

東立面図

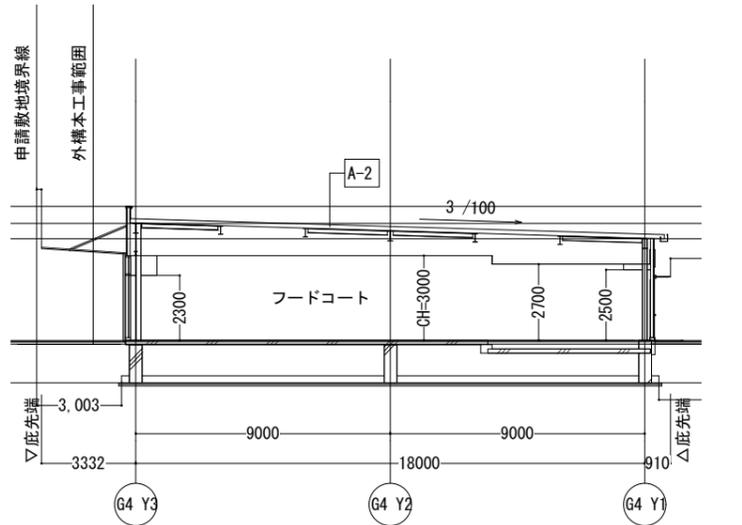


Y-Y 断面図

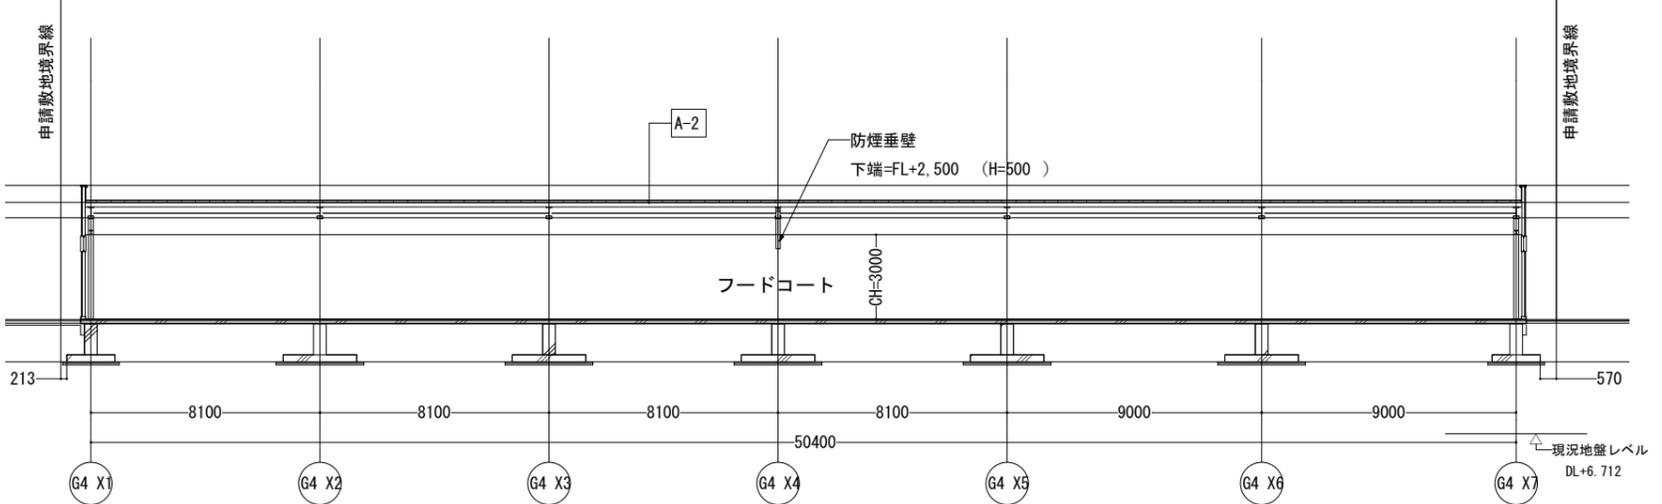

X-X 断面図

仕上凡例	
A-1	カラー鋼板笠木
A-2	屋根：金属折板
B-1	外壁：角波サイディング A
B-2	外壁：角波サイディング B
B-3	打放補修の上撥水材塗布
C-1	アルミ庇A
C-3	アルミ庇C
D	アルミサッシ
E	アルミガタリ (換気用)
F	扉補
G	SUS製フード

M棟 (2F)

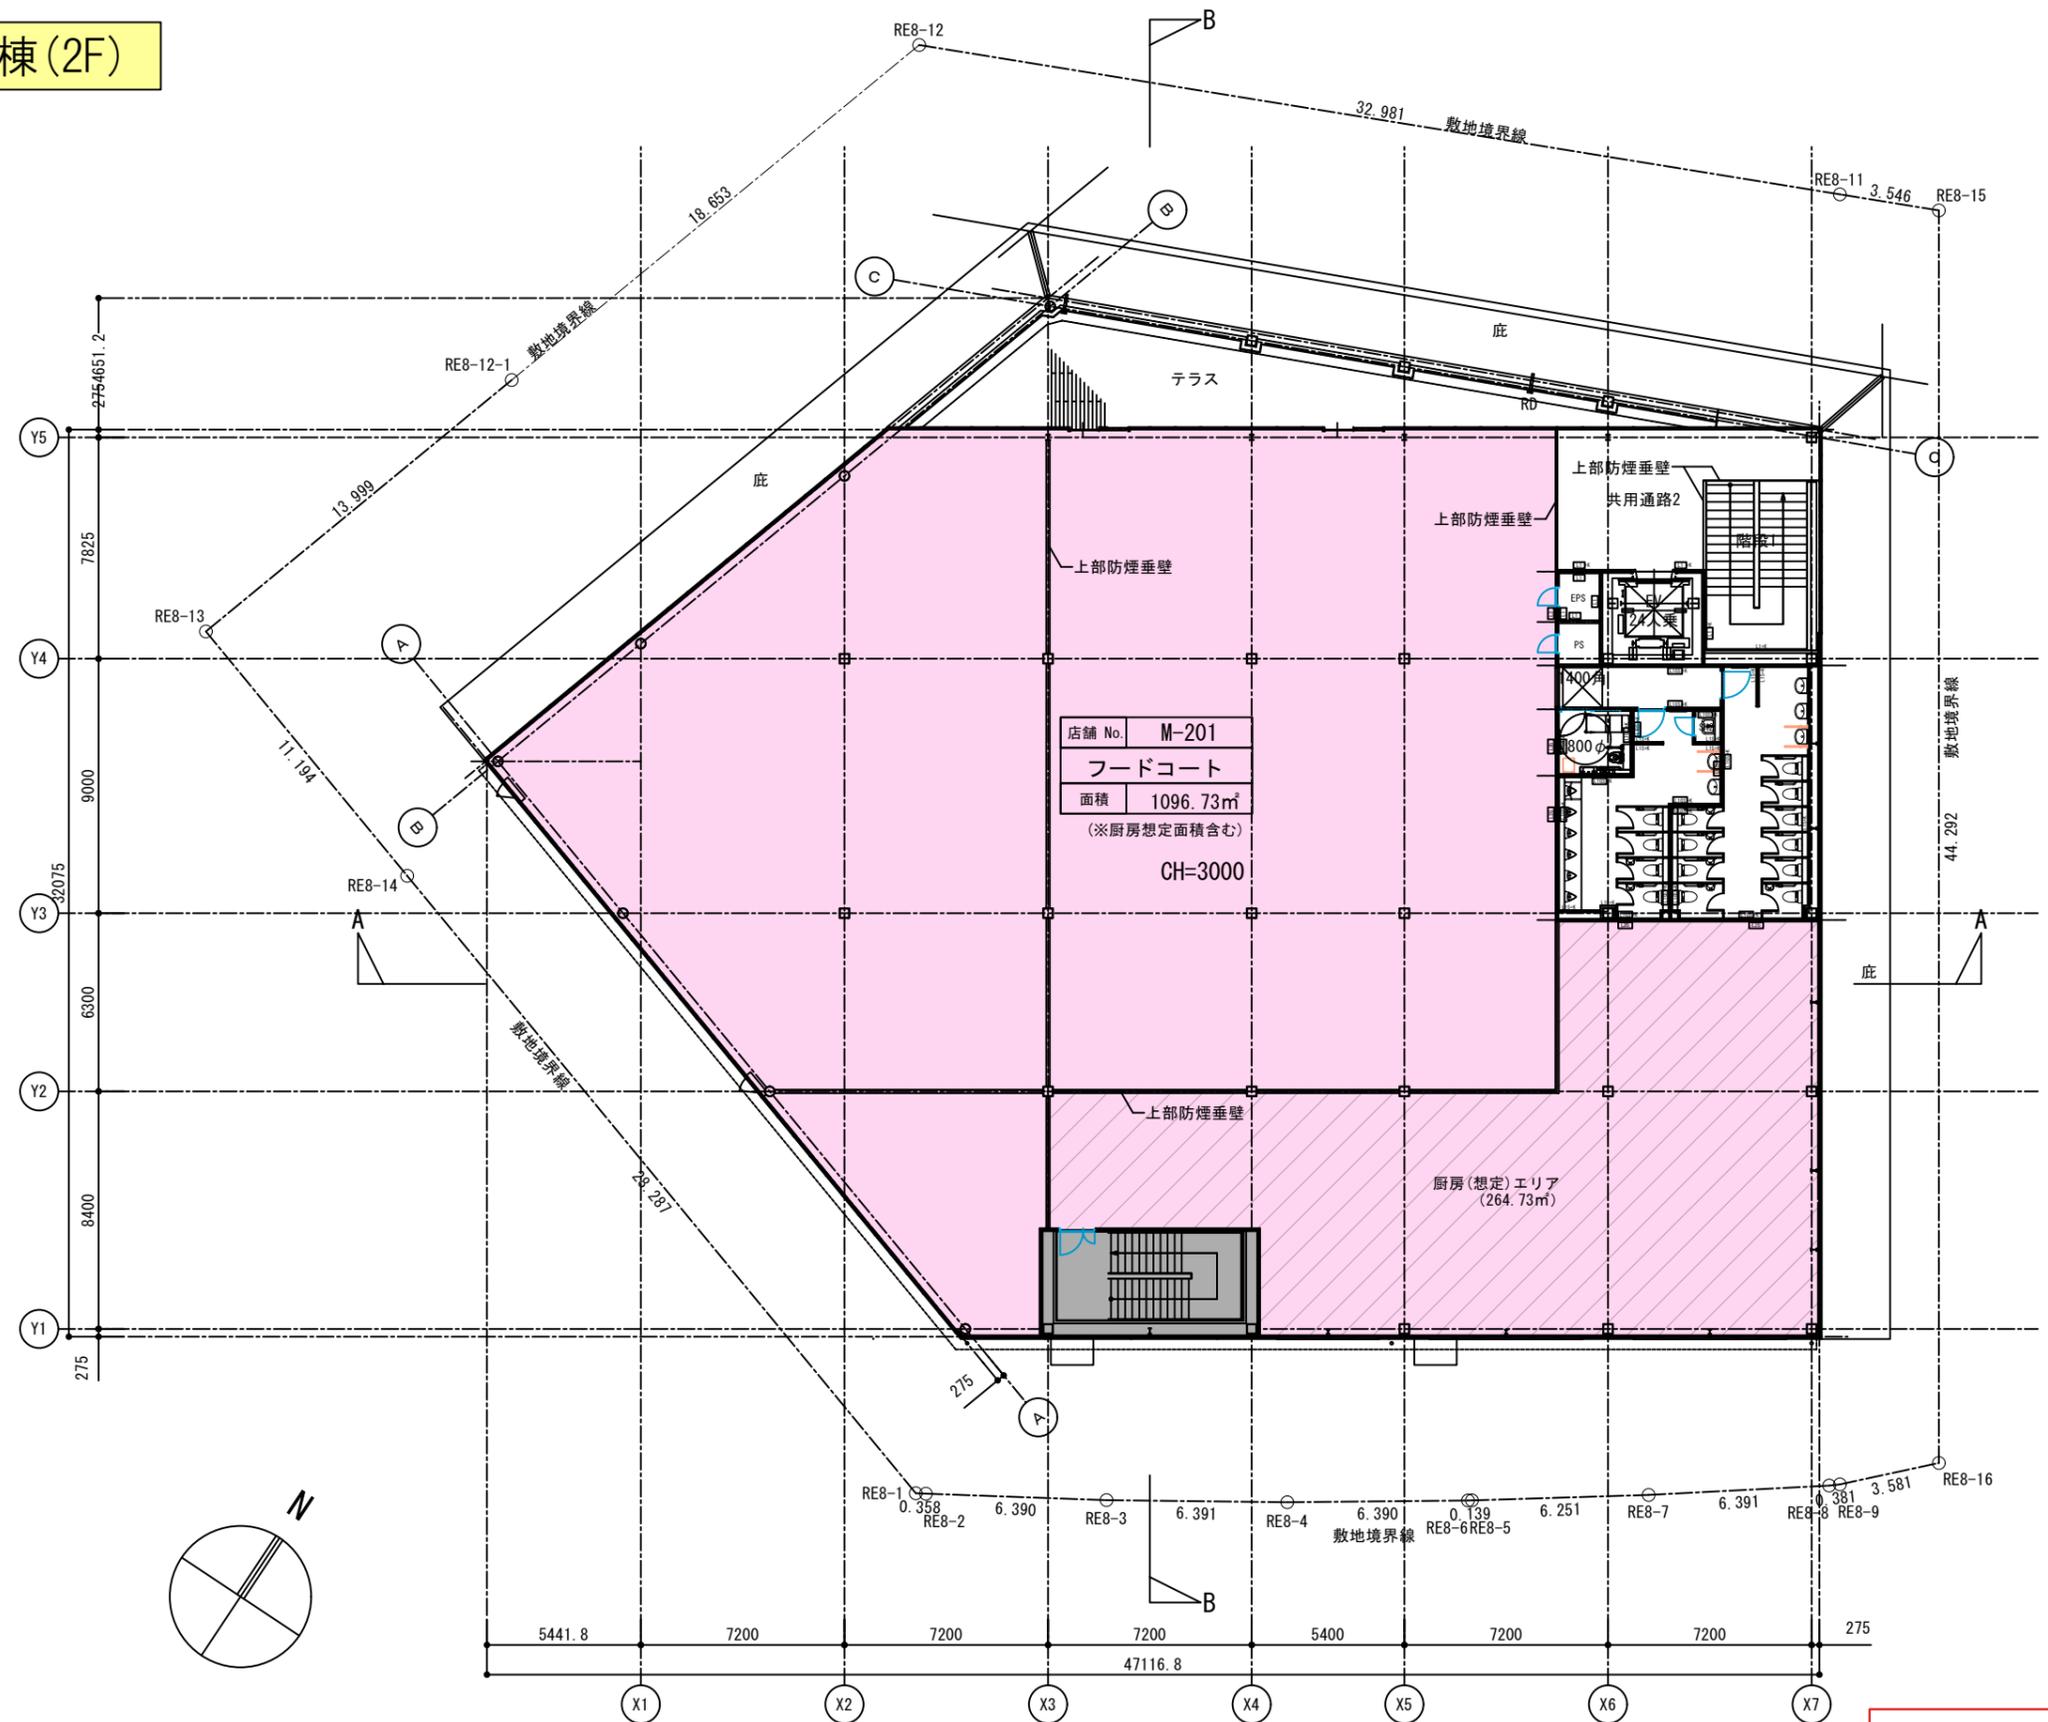


店舗 No.	M-201
フードコート	
面積	1096.73㎡
(※厨房想定面積含む)	
CH	3000

厨房(想定)エリア
(264.73㎡)


※店舗及び厨房面積は参考数値となります。
詳細は必ず白図にて最終確認お願い致します。

訂正	建物平面図	DATE	2024.01.20	NO.	
	M棟(2F)	SCALE	1/250 (A3)		
		CHECKER BY		DRAWN BY	


M棟

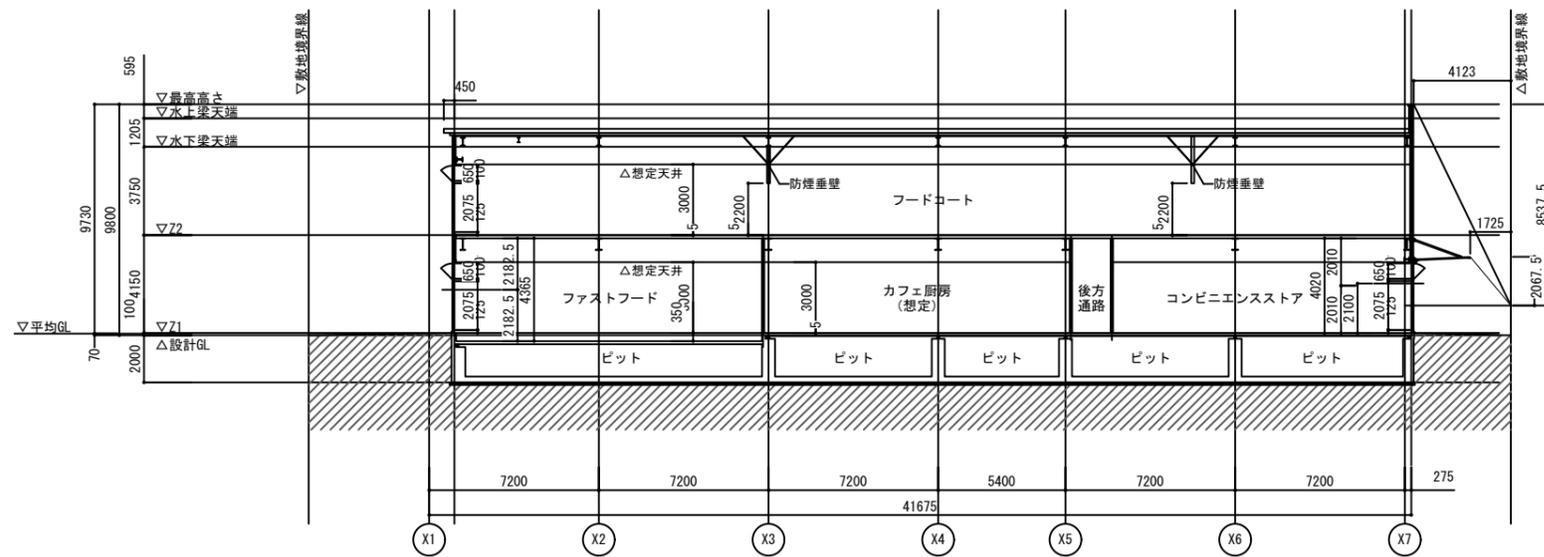


A-A断面図

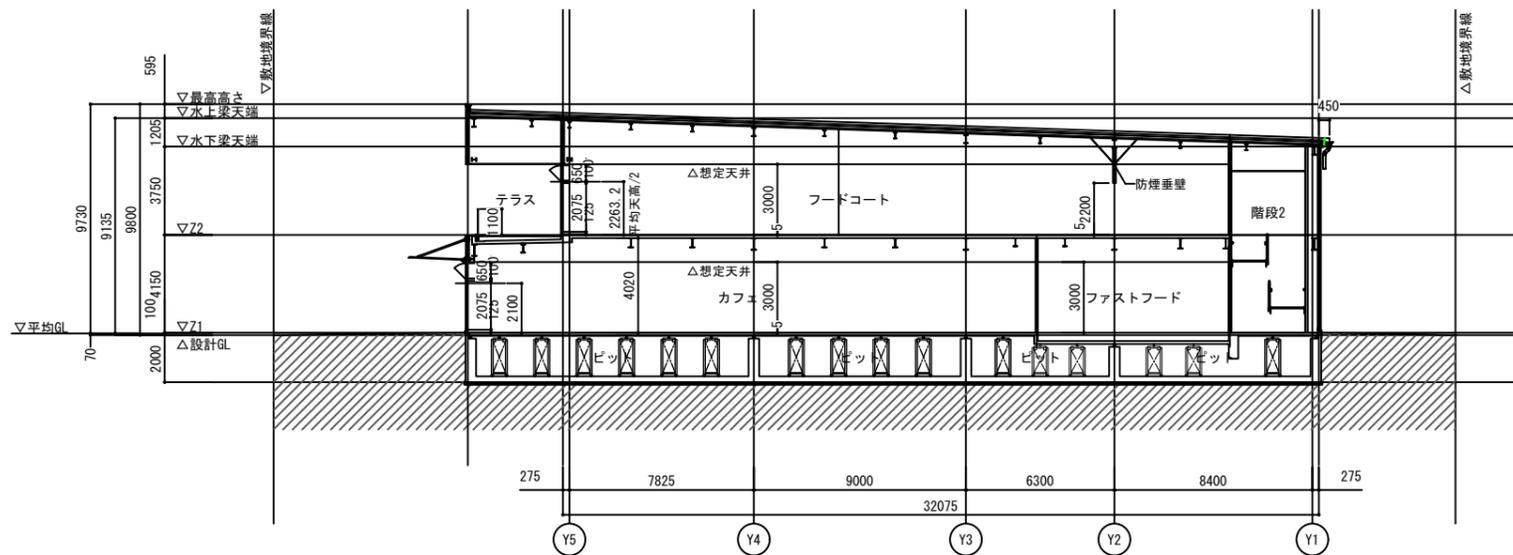

B-B断面図

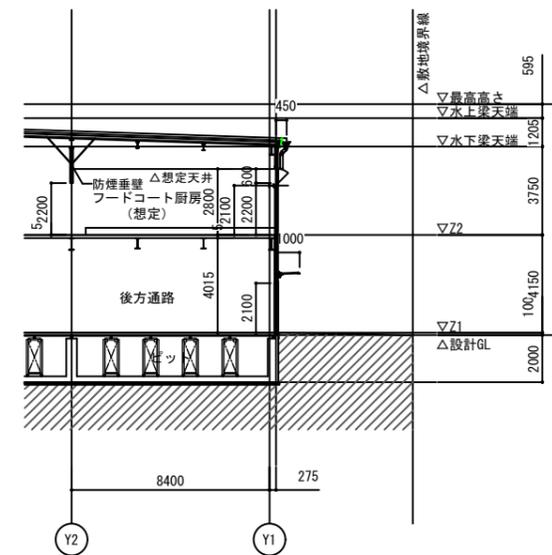

C断面図

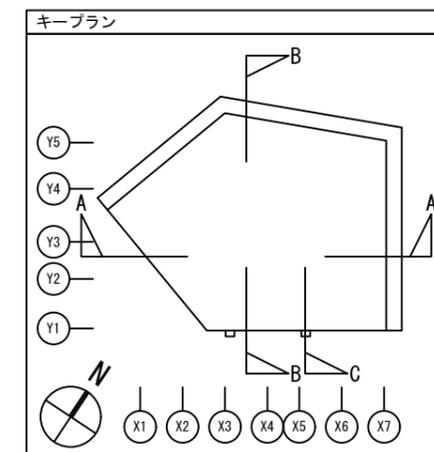

訂正	建物断面図		DATE	2023.11.30
	M棟		SCALE	1/300 (A3)
			CHECKER BY	DRAWN BY
				NO.

営業施設工事区分表（フードコート）

【飲食区画】

工事種別		A工事	C工事	備考欄	
設計・施工・原状回復		日本国際博覧会協会	出店者		
費用区分		日本国際博覧会協会	出店者		
建築工事	床	(M棟)	CON押え FL-5	A工事以外全工事	
		(F棟・H棟)	CON押え FL±0	A工事以外全工事	
		厨房想定(F-101・H-101)	CON押え FL-300	A工事以外全工事	
	柱	鉄骨（錆止め塗装のみ）	A工事以外全工事	その他建築物として計画。協議により耐火被覆が必要になった場合A工事とする。	
	天井	デッキ渡し（インサートまで）	A工事以外全工事		
	壁	なし	全て	店舗間仕切りはLGSのみA工事。	
	防火区画	なし	厨房区画、区画貫通処理	仮設緩和により法第26条、令第112条は緩和前提とする。	
防煙区画	なし	全て	基本設計では想定防煙区画は点線表記。テナント設計でC工事に盛り込む。		
看板工事	サイン	なし	全て		
空調・換気工事	空調	冷媒設備	店舗内区画冷水バルブ渡しまで	A工事以外全工事（内機含む）	冷水のみ 【F・G・H・I・J棟】空調機・室外機共C工事 EHPタイプ設定 【F・G・H・I・J棟】 天井を設ける場合は天井裏の換気工事もC工事にて必要
		冷暖房設備	室外機設置パイプ・レッキャップ止めまで	A工事以外全工事	
	換気	外気給気	店舗区画内フランチ止めまで	A工事以外全工事	
		排気	店舗区画内フランチ止めまで	A工事以外全工事	
	厨房排気	排気ファン	店舗区画内フランチ止めまで	A工事以外全工事（ファン含む）	
	冷却水	なし	なし		
自動制御	なし	全て			
給排水工事・ガス	給水設備	店舗区画内バルブ渡しまで	A工事以外全工事		
	給湯設備	なし	全て		
	排水設備	一般（汚水・雑排水）	店舗区画内配管立ち上げキャップ止めまで	A工事以外全工事	
		一般（通気）	店舗区画内配管キャップ止めまで	A工事以外全工事	
ガス	なし	なし			
電気・通信工事	照明設備	なし	全て		
	電気設備・幹線（単相・三相）	店舗区画内主幹開閉器止めまで（1Φ・3Φ）	A工事以外全工事		
	外線電話・インターネット	機器収納BOXまで	A工事以外全工事	電話・インターネット契約の主体は協会 or C工事。	
	テレビ設備	機器収納BOXまで	A工事以外全工事		
	放送設備	敷地内全体放送用スピーカー・アンテナ設置 店舗区画内カトルー信号設置	A工事以外全工事		
	ローカル防犯設備	なし	全て	会場全体用は別途。	
	POS設備	機器収納BOXまで	A工事以外全工事		
テナント用サイン電源	なし	全て			
防災工事	スプリンクラー設備	全て（法定基準記配置まで）	A工事以外全工事	法定設備が必要な場合。	
	屋内消火栓設備	なし	なし		
	屋外消火栓設備	全て（法定基準記配置まで）	なし		
	排煙設備	全て（法定基準記配置まで）	A工事以外全工事	法定設備が必要な場合。	
	非常照明設備	全て（法定基準記配置まで）	A工事以外全工事	法定設備が必要な場合。	
	誘導灯設備	全て（法定基準記配置まで）	A工事以外全工事	法定設備が必要な場合。	
	煙感知器設備	全て（法定基準記配置まで）	A工事以外全工事	法定設備が必要な場合。	
	連動制御設備	全て（法定基準記配置まで）	A工事以外全工事	法定設備が必要な場合。	
	ダクト消火設備	なし	全て		
	消火器	全て（法定基準記配置まで）	A工事以外全工事		