


【1F, 2F PLAN】 \*2F: Light Weight Structure


Areas and Color Legend

- Public Area
- Exhibition Area
- Multifunction Area
- Offices and Business Area
- Technical and Staff Area
- Public
- Office and Staff


- 【部屋名凡例】
- パブリック/商業エリア
  - チケットカウンター
  - 受付
  - 行列エリア
  - お土産屋
  - コーヒー&ジュースバー
  - 一般入口
  - 商業入口
  - コロンビア情報スペース
  - 展示エリア
  - 廊下1
  - 廊下2
  - 多目的スペース/20人
  - 会議室
  - WC/ロッカー
  - 機械室
  - 倉庫
  - 清掃用具/ゴミ置場
  - ビジネス入口
  - スタッフ・搬入入口
  - 荷捌きエリア
  - 設備機器置場
  - キュービクル置場
  - 屋外通路
  - テラス
  - 廊下3/ビューイングデッキ
  - 事務室1
  - 事務室2

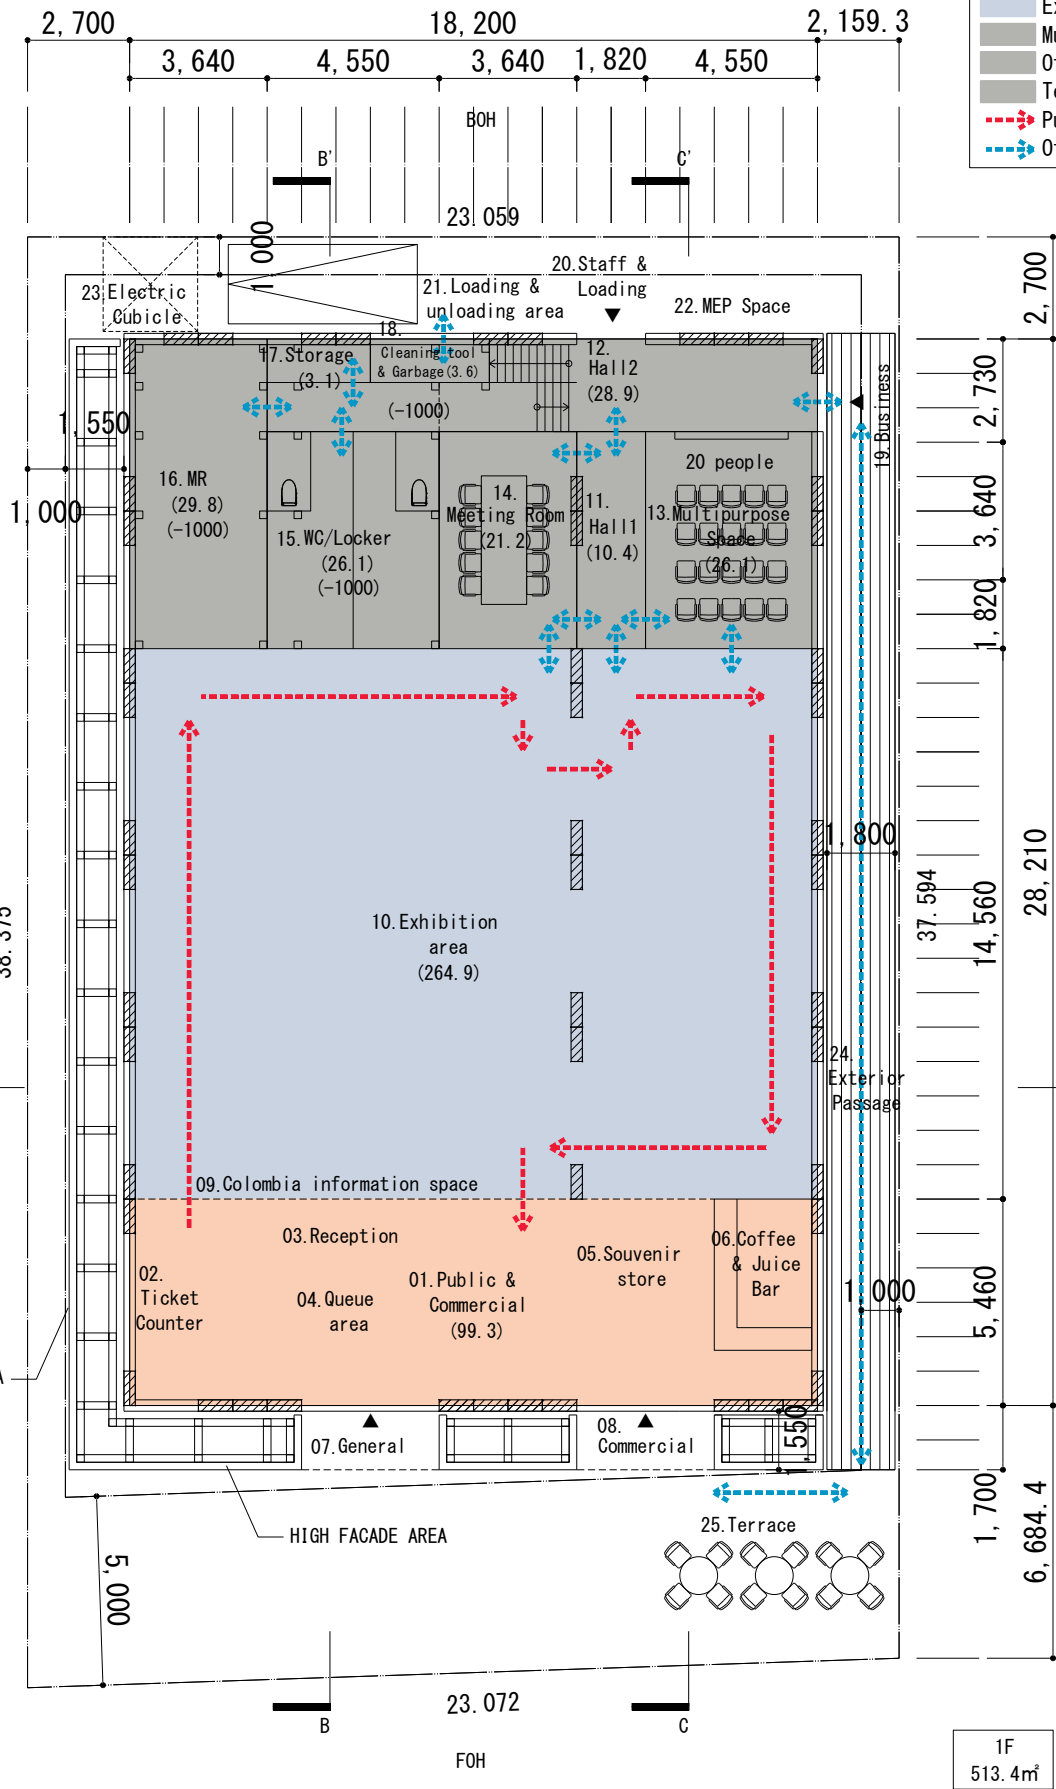

1F  
513.4㎡

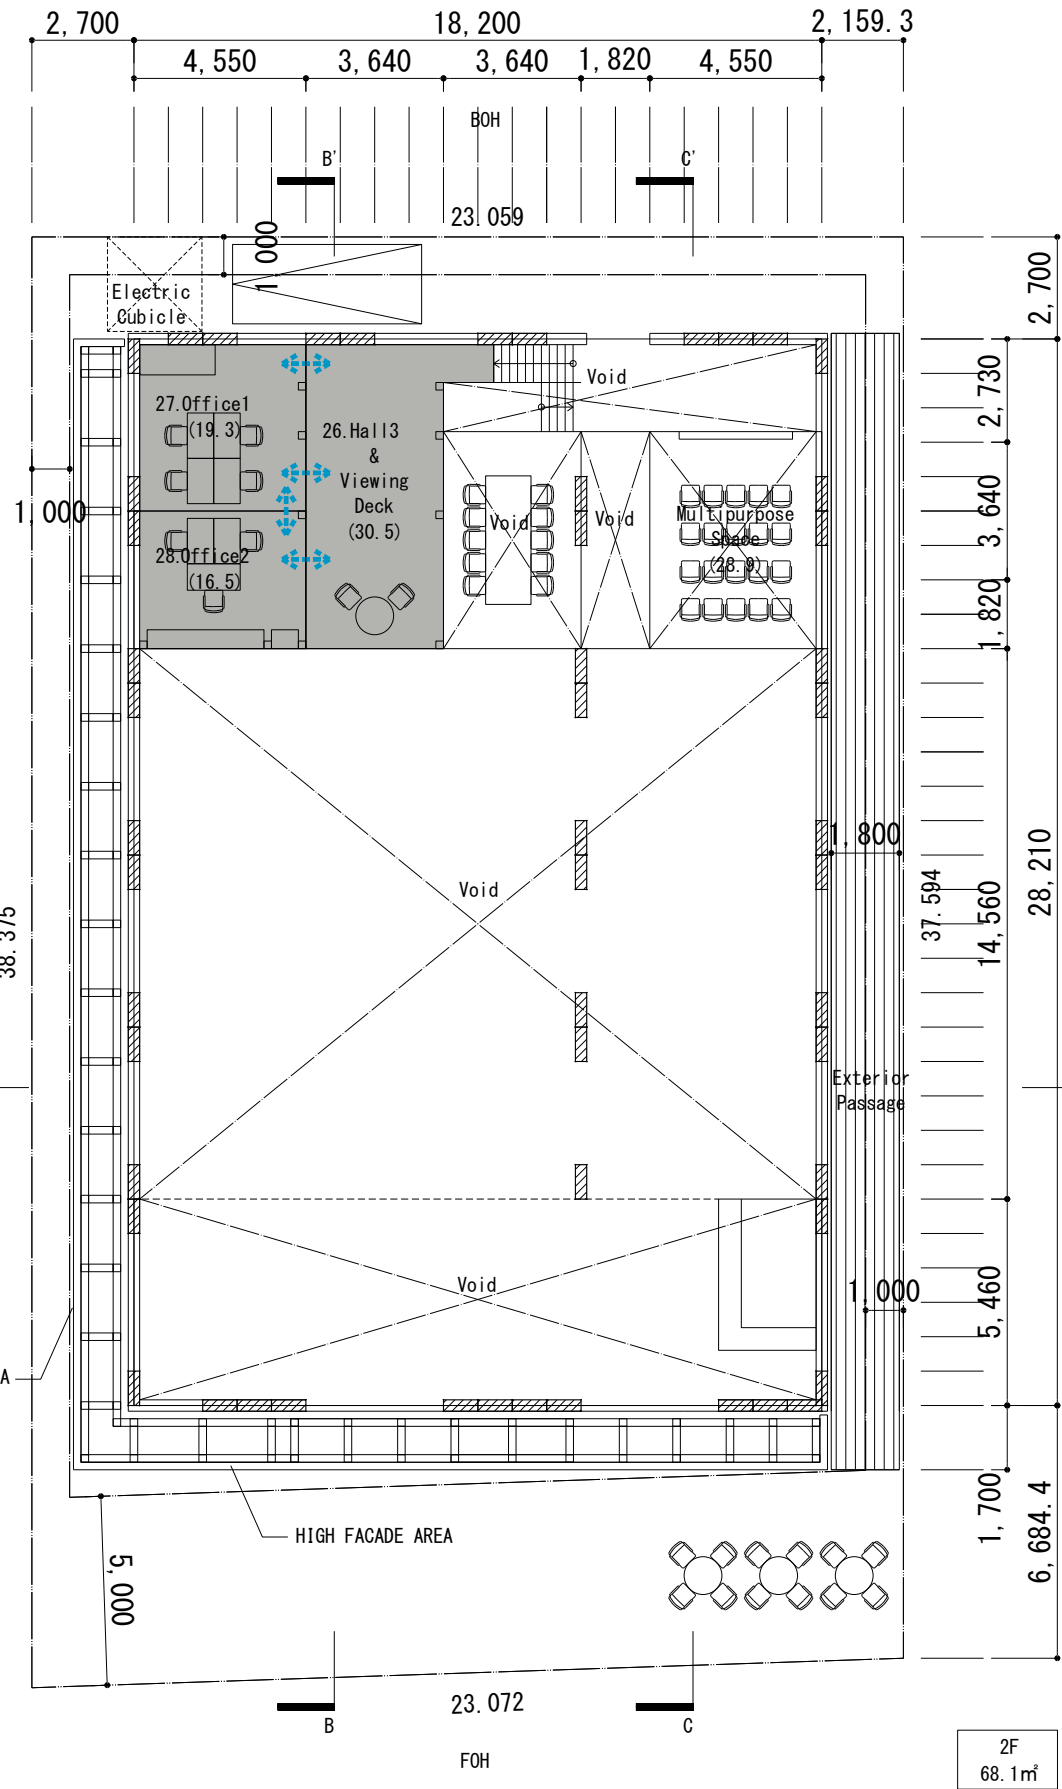




2F  
68.1㎡

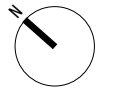



A3-S=1/200  
513.4㎡  
58.6%-OK  
TOTAL  
581.5㎡

# 【CROSS SECTION】

- 【部屋名凡例】
- 01. パブリック/商業エリア
  - 05. お土産屋
  - 10. 展示エリア
  - 12. 廊下2
  - 13. 多目的スペース/20人
  - 15. WC/ロッカー
  - 17. 倉庫
  - 24. 屋外通路
  - 26. 廊下3/ビューイングデッキ

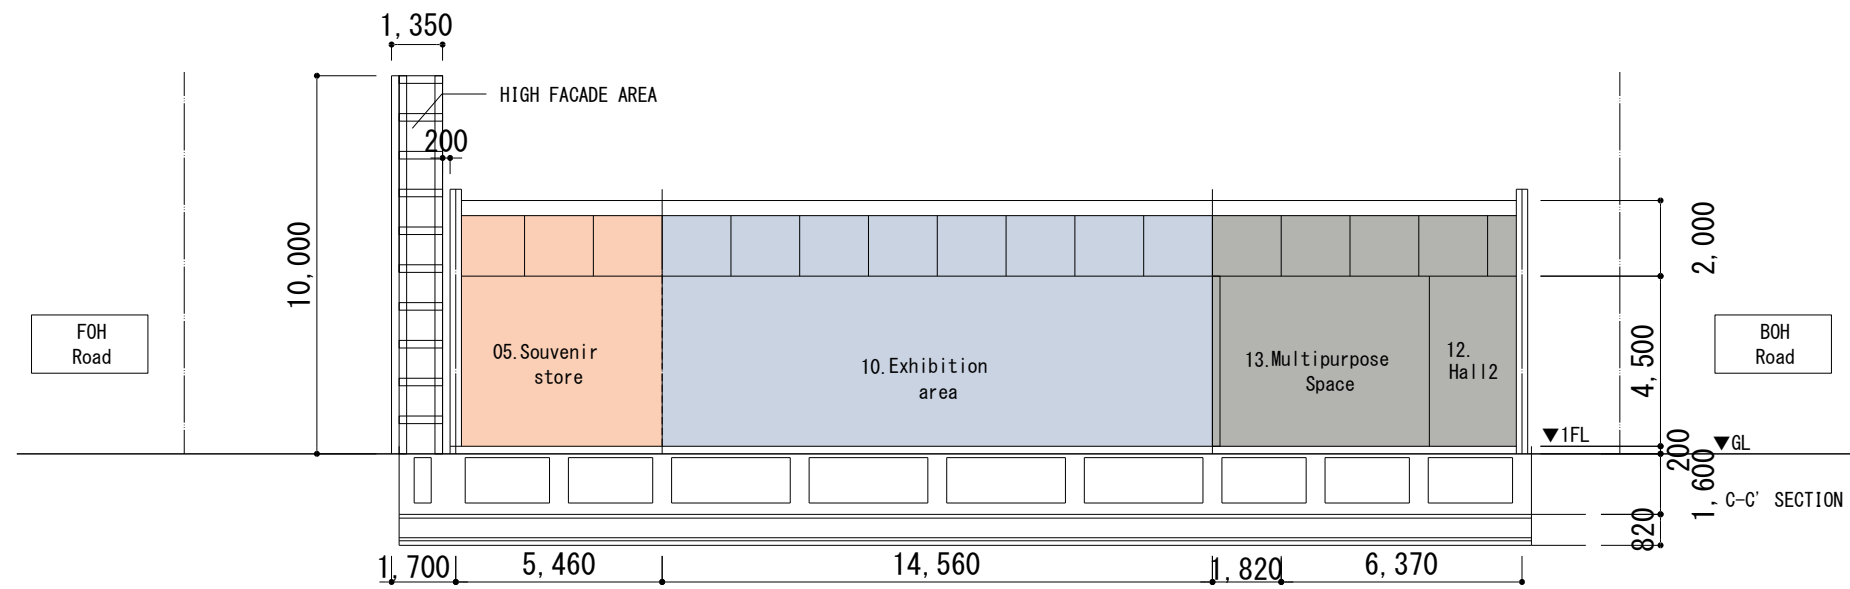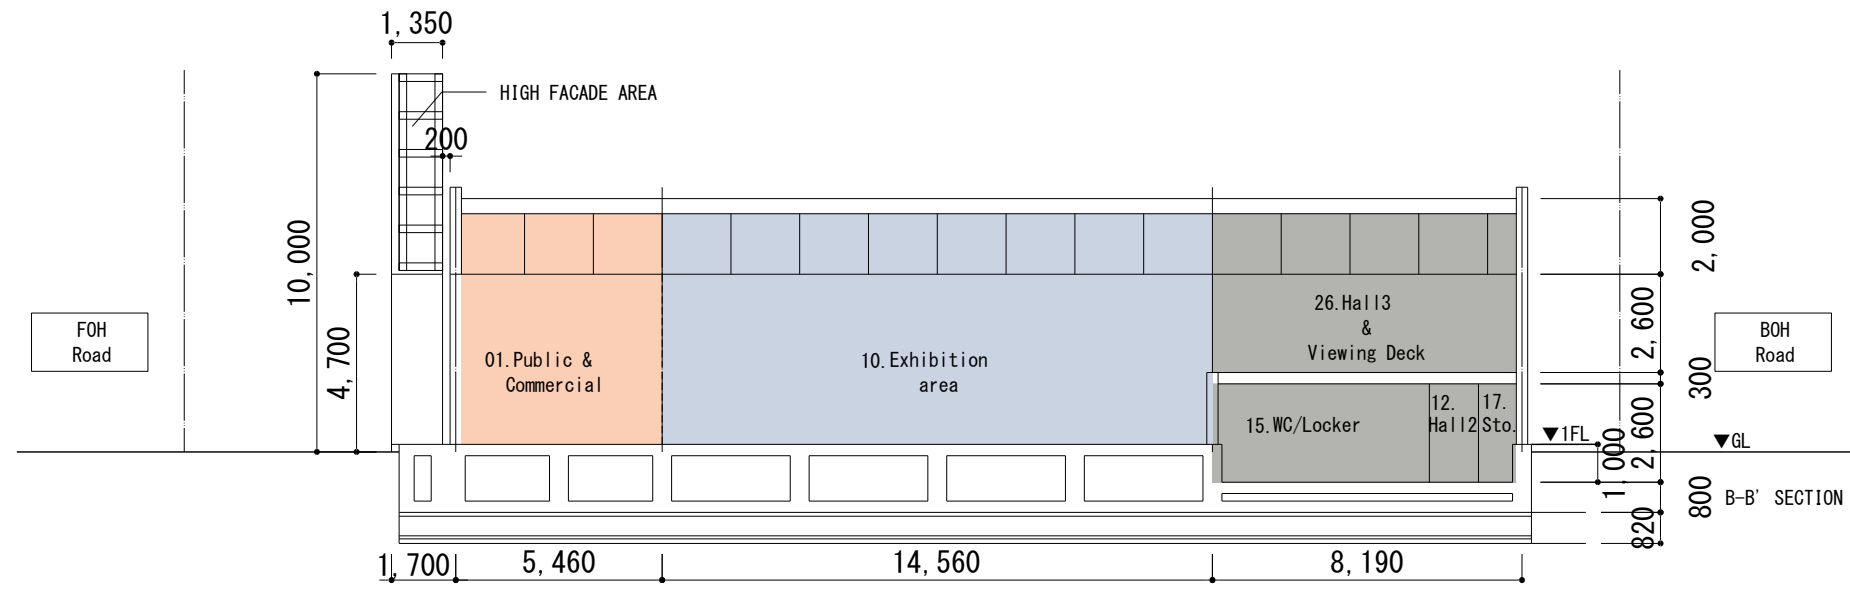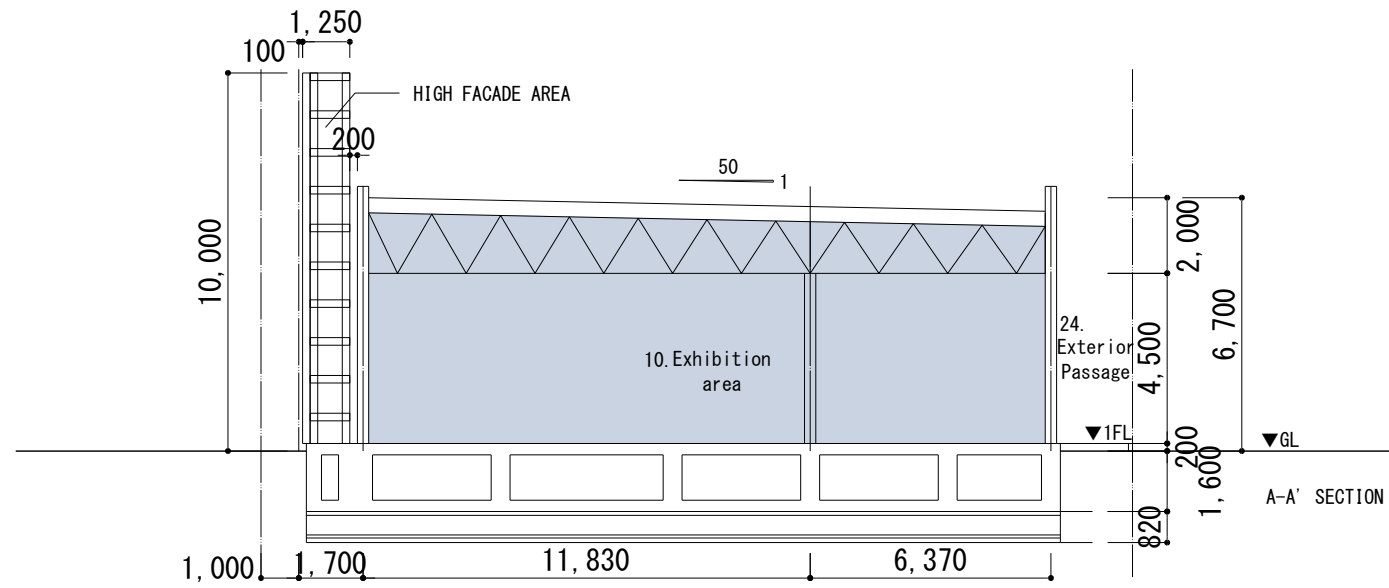

【ELEVATION】

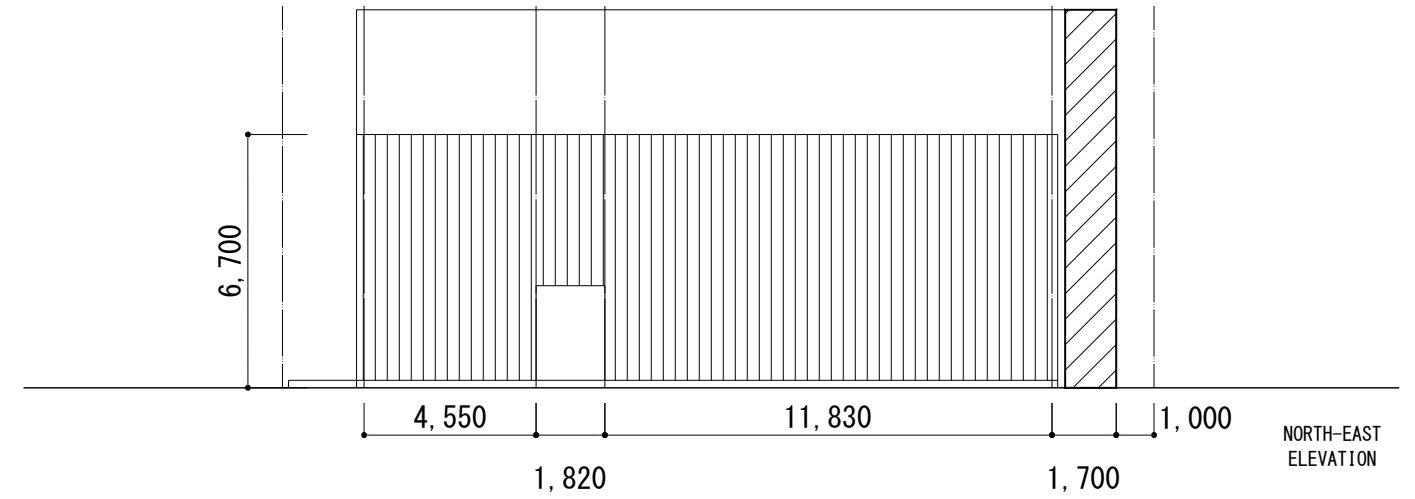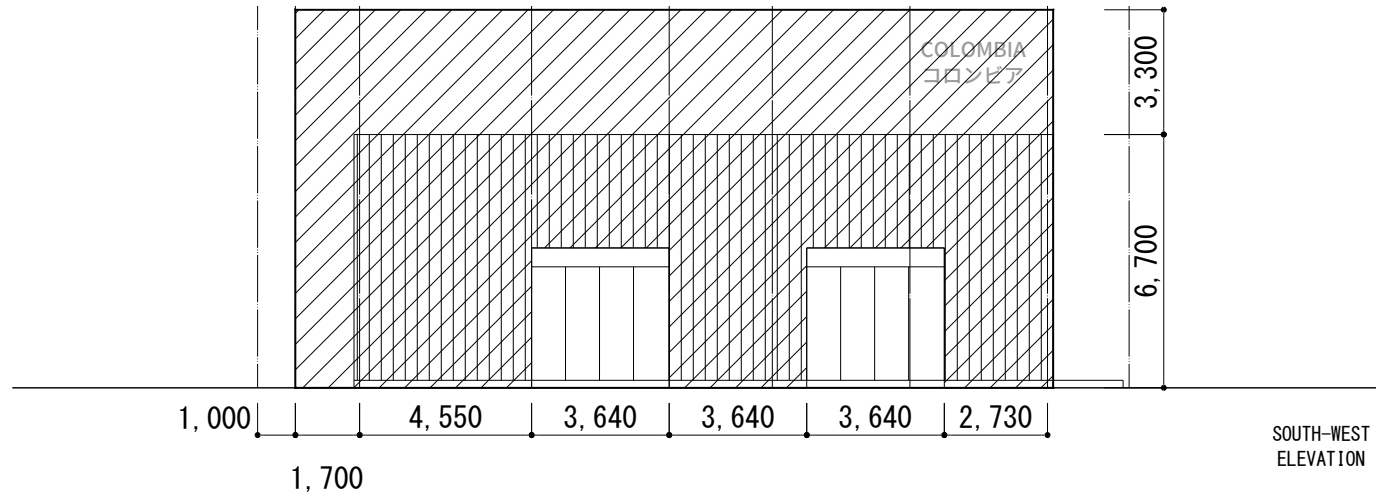

【LEGEND/凡例】

|  |                                    |
|--|------------------------------------|
|  | HIGH FACADE AREA<br>ファサードデザインエリア   |
|  | MAIN BUILDING FACADE<br>プレファブ外壁エリア |

