【 SITE PLAN (ROOF PLAN)】

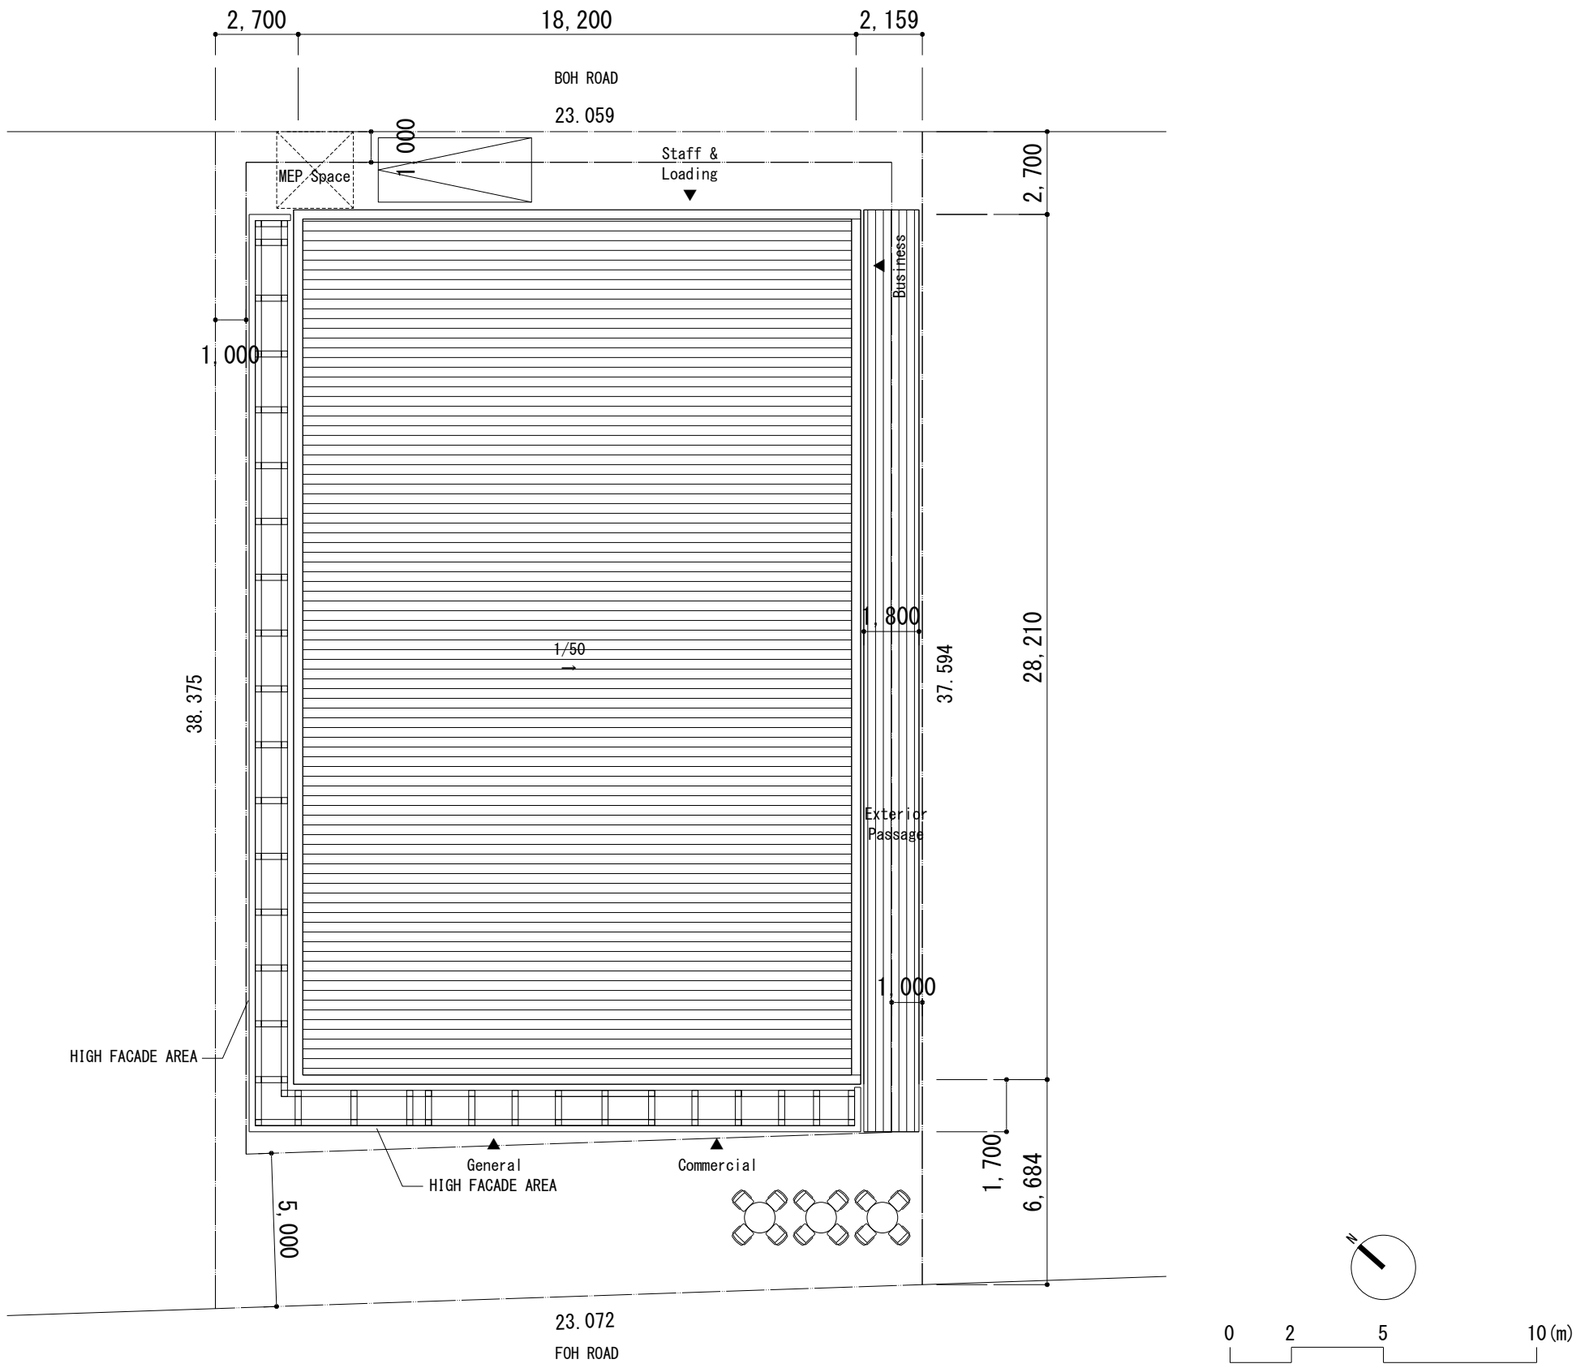

(株)MORF建築設計事務所	NOTE	PROJECT NAME COLOMBIA PAVILION		DRAWING NAME SITE PLAN	DRAWING NO. 00
		PHASE CONCEPT DESIGN	DATE 2024/04/10	SCALE A3: S=1/200	