


2025年 日本国際博覧会
(大阪・関西万博)

営業参加 募集要項 別冊
【サービス施設公募】

1 営業参加店舗資料集

- ① 会場全体平面図
- ② 営業参加公募区画一覧
- ③ 建物別詳細図
- ④ 工事区分表



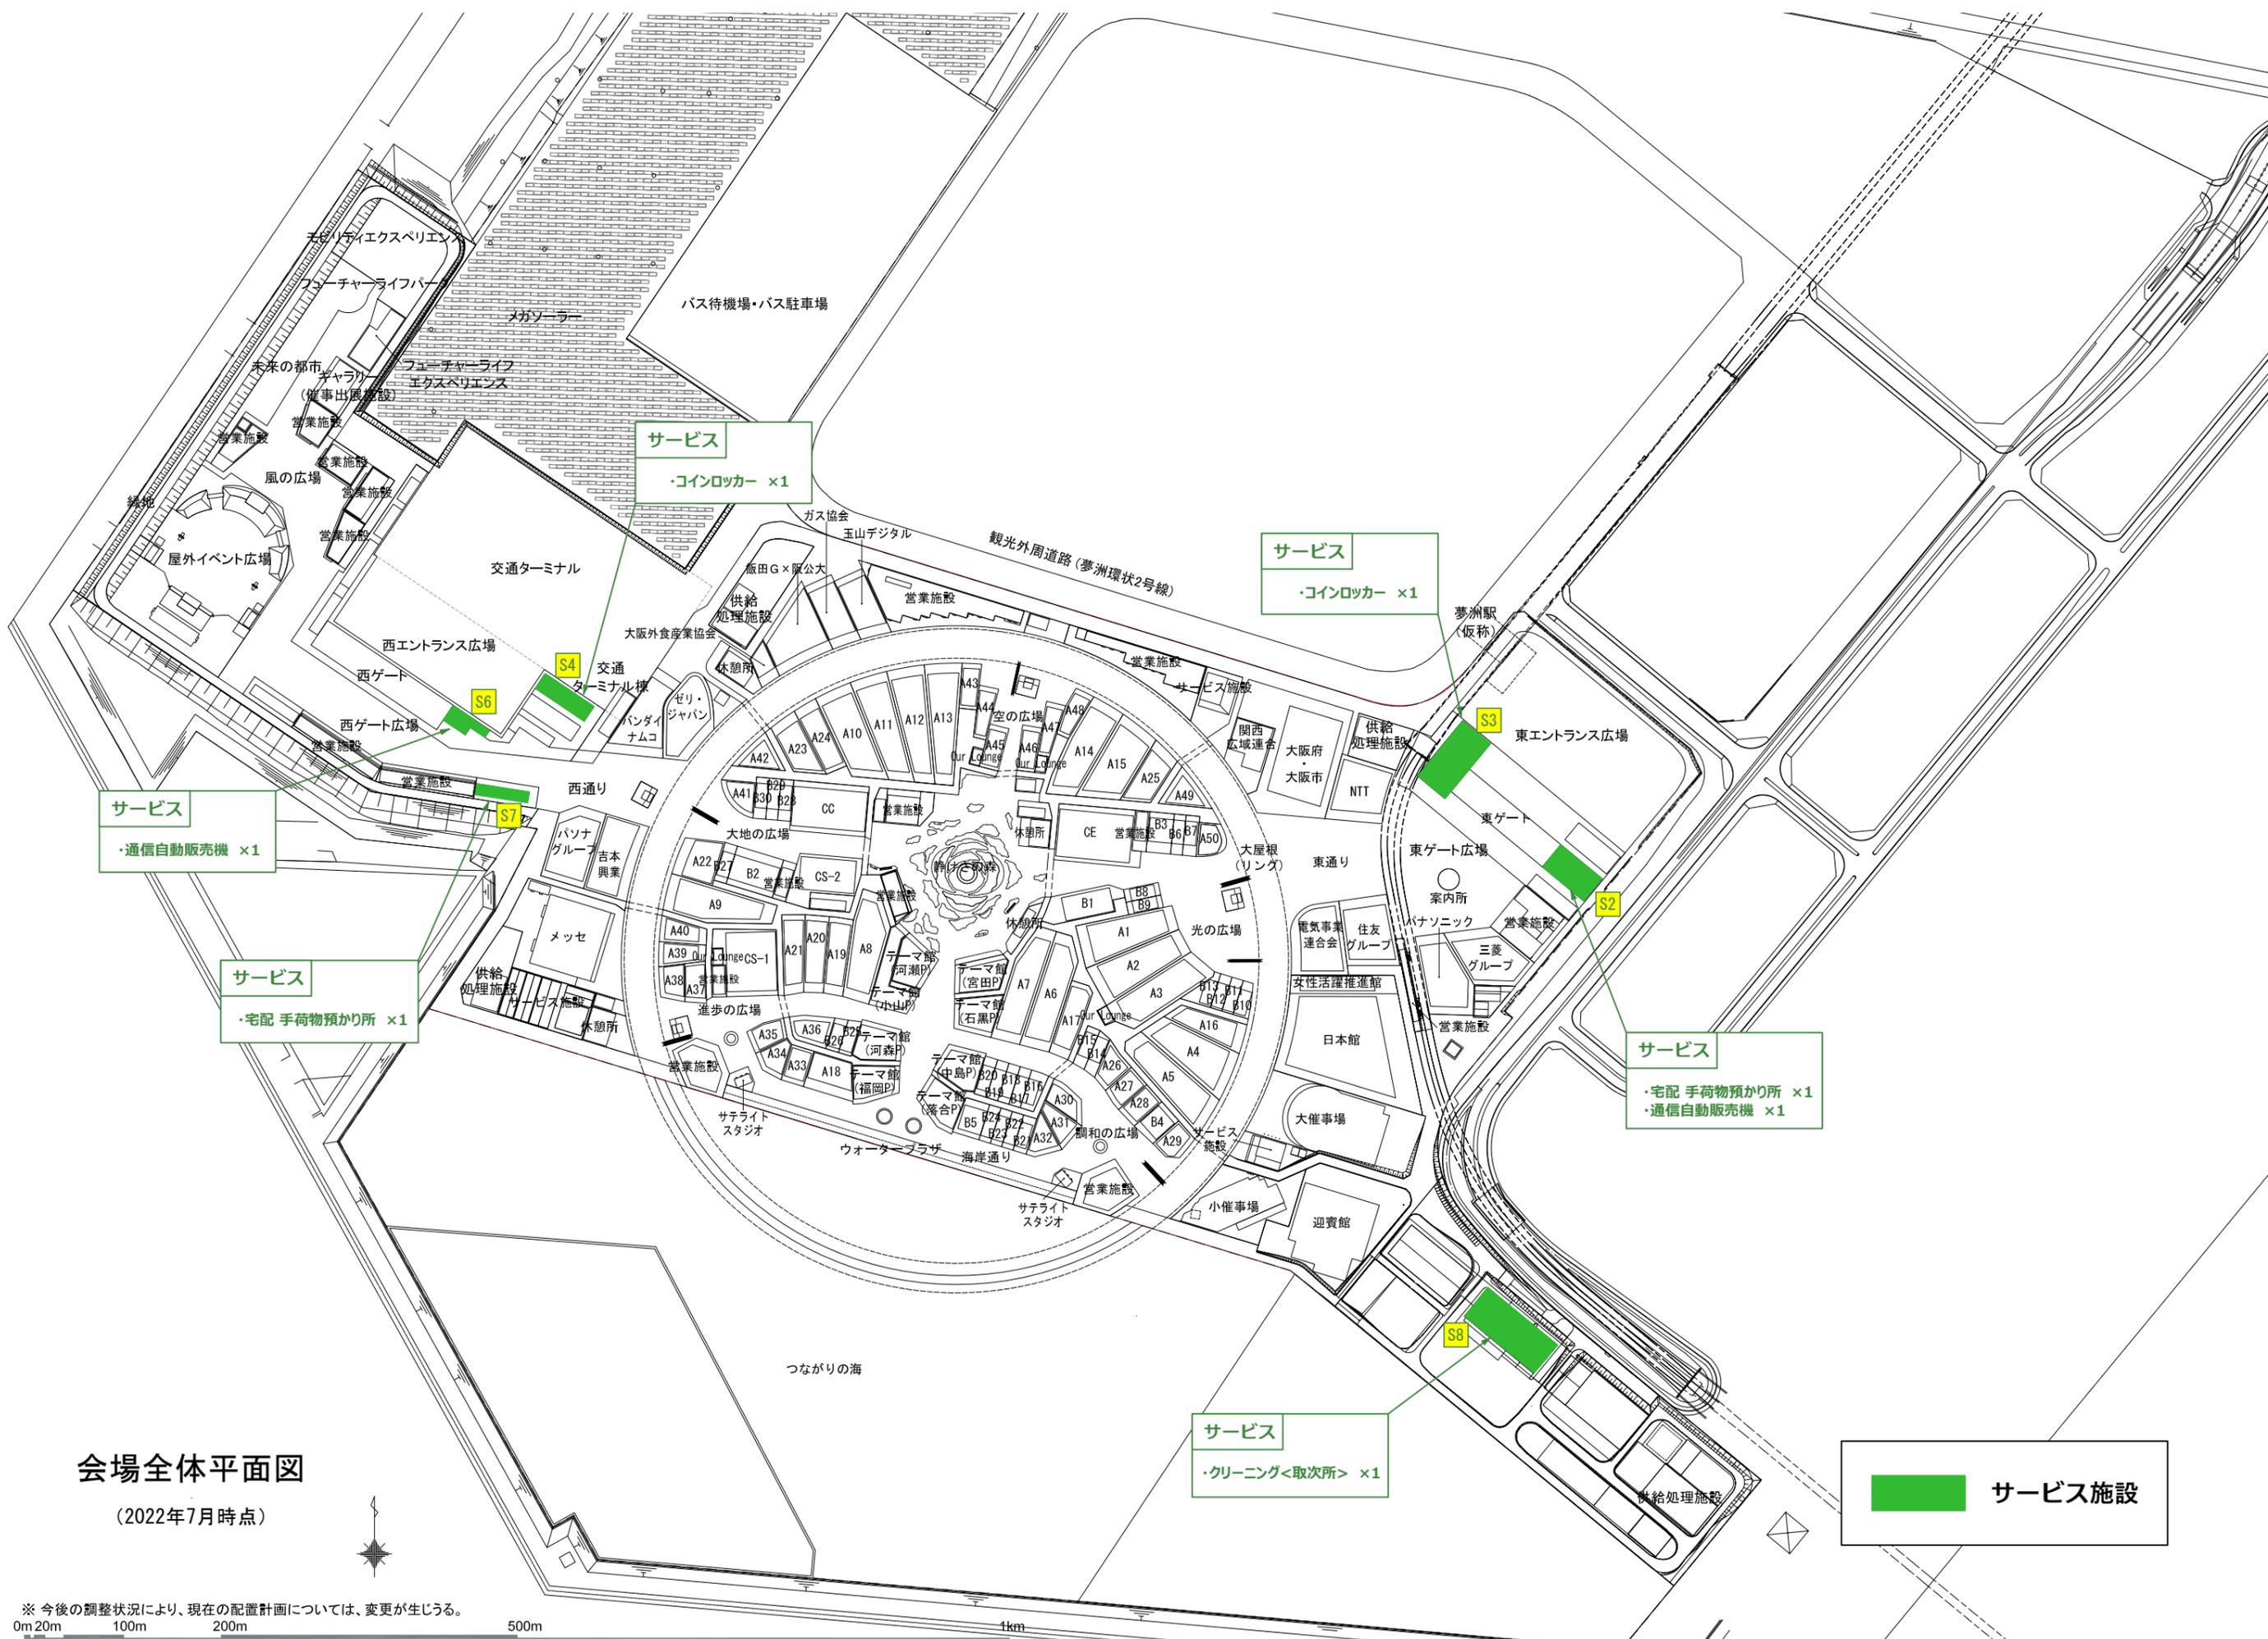

会場全体平面図

(2022年7月時点)

※ 今後の調整状況により、現在の配置計画については、変更が生じる。

0m 20m 100m 200m 500m 1km

サービス施設

サービス
・通信自動販売機 ×1

サービス
・宅配手荷物預かり所 ×1

サービス
・コインロッカー ×1

サービス
・コインロッカー ×1

サービス
・宅配手荷物預かり所 ×1
・通信自動販売機 ×1

サービス
・クリーニング<取次所> ×1

営業参加公募区画一覧（サービス施設）

建物名	区画No.	F	業種	室名	区画面積(m ²)	天井高	仕上げ表				備考欄
							床	巾木	壁面	天井	
S2	S2-1	1 F	サービス	宅配・手荷物預かり所	263.74	CH=2700	ビニール床材（TS）	ソフト巾木	PB12.5貼 + EP塗装	PB12.5貼 + EP塗装	コンセント・照明器具・空調有り
	S2-2		サービス	通信自動販売機	47.25	CH=2700	ビニール床材（TS）	ソフト巾木	PB12.5貼 + EP塗装	PB12.5貼 + EP塗装	コンセント・照明器具・空調有り
S3	S3-1		サービス	コインロッカー	368.68	-	防塵塗装	床材立上げ	PB12.5貼 + EP塗装	塗装溶融アルミニウム - 亜鉛合金メッキ鋼板	コンセント・照明器具有り
S4	S4-1		サービス	コインロッカー	297.69	CH=2700	防塵塗装	床材立上げ	PB12.5貼 + EP塗装	PB9.5貼素地	コンセント・照明器具有り
S6	S6-1		サービス	通信自動販売機	2.00	CH=2700	ビニール床材（TS）	ソフト巾木	PB12.5貼 + EP塗装	PB9.5貼 + EP塗装	コンセント・照明器具・空調有り
S7	S7-1		サービス	宅配・手荷物預かり所	217.98	-	コンクリート素地（FL±0）	-	LGS下地	折半屋根表し（着色がルミニウム鋼板）	テナント主開閉器盤・給排水有り 空調・給排気別途C工事
S8	S8-1		サービス	クリーニング <取次所>	18.90	-	木床のまま（ベニヤ 12 t + 4 t）	-	PB12.5貼素地	デッキ渡し（リップ鋼材有）	テナント主開閉器盤・給排水有り 空調別途C工事

※ 上記営業参加公募区画一覧は2024年1月時点での内容です。今後、変更・修正する場合があります。

S2棟



※サービス施設区画面積は参考数値となります。
 詳細は必ず白図にて最終確認お願い致します。

訂正	建物平面図		DATE	2024. 01. 20
	S2棟		SCALE	1/180 (A3)
			CHECKER BY	DRAWN BY
				NO.



S2棟



※サービス施設区画面積は参考数値となります。
 詳細は必ず白図にて最終確認お願い致します。

訂正	建物平面図		DATE	2024.08.20
	S2棟	SCALE	1/180 (A3)	NO.
	CHECKER BY	DRAWN BY		


S3棟

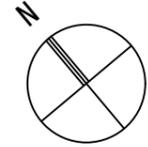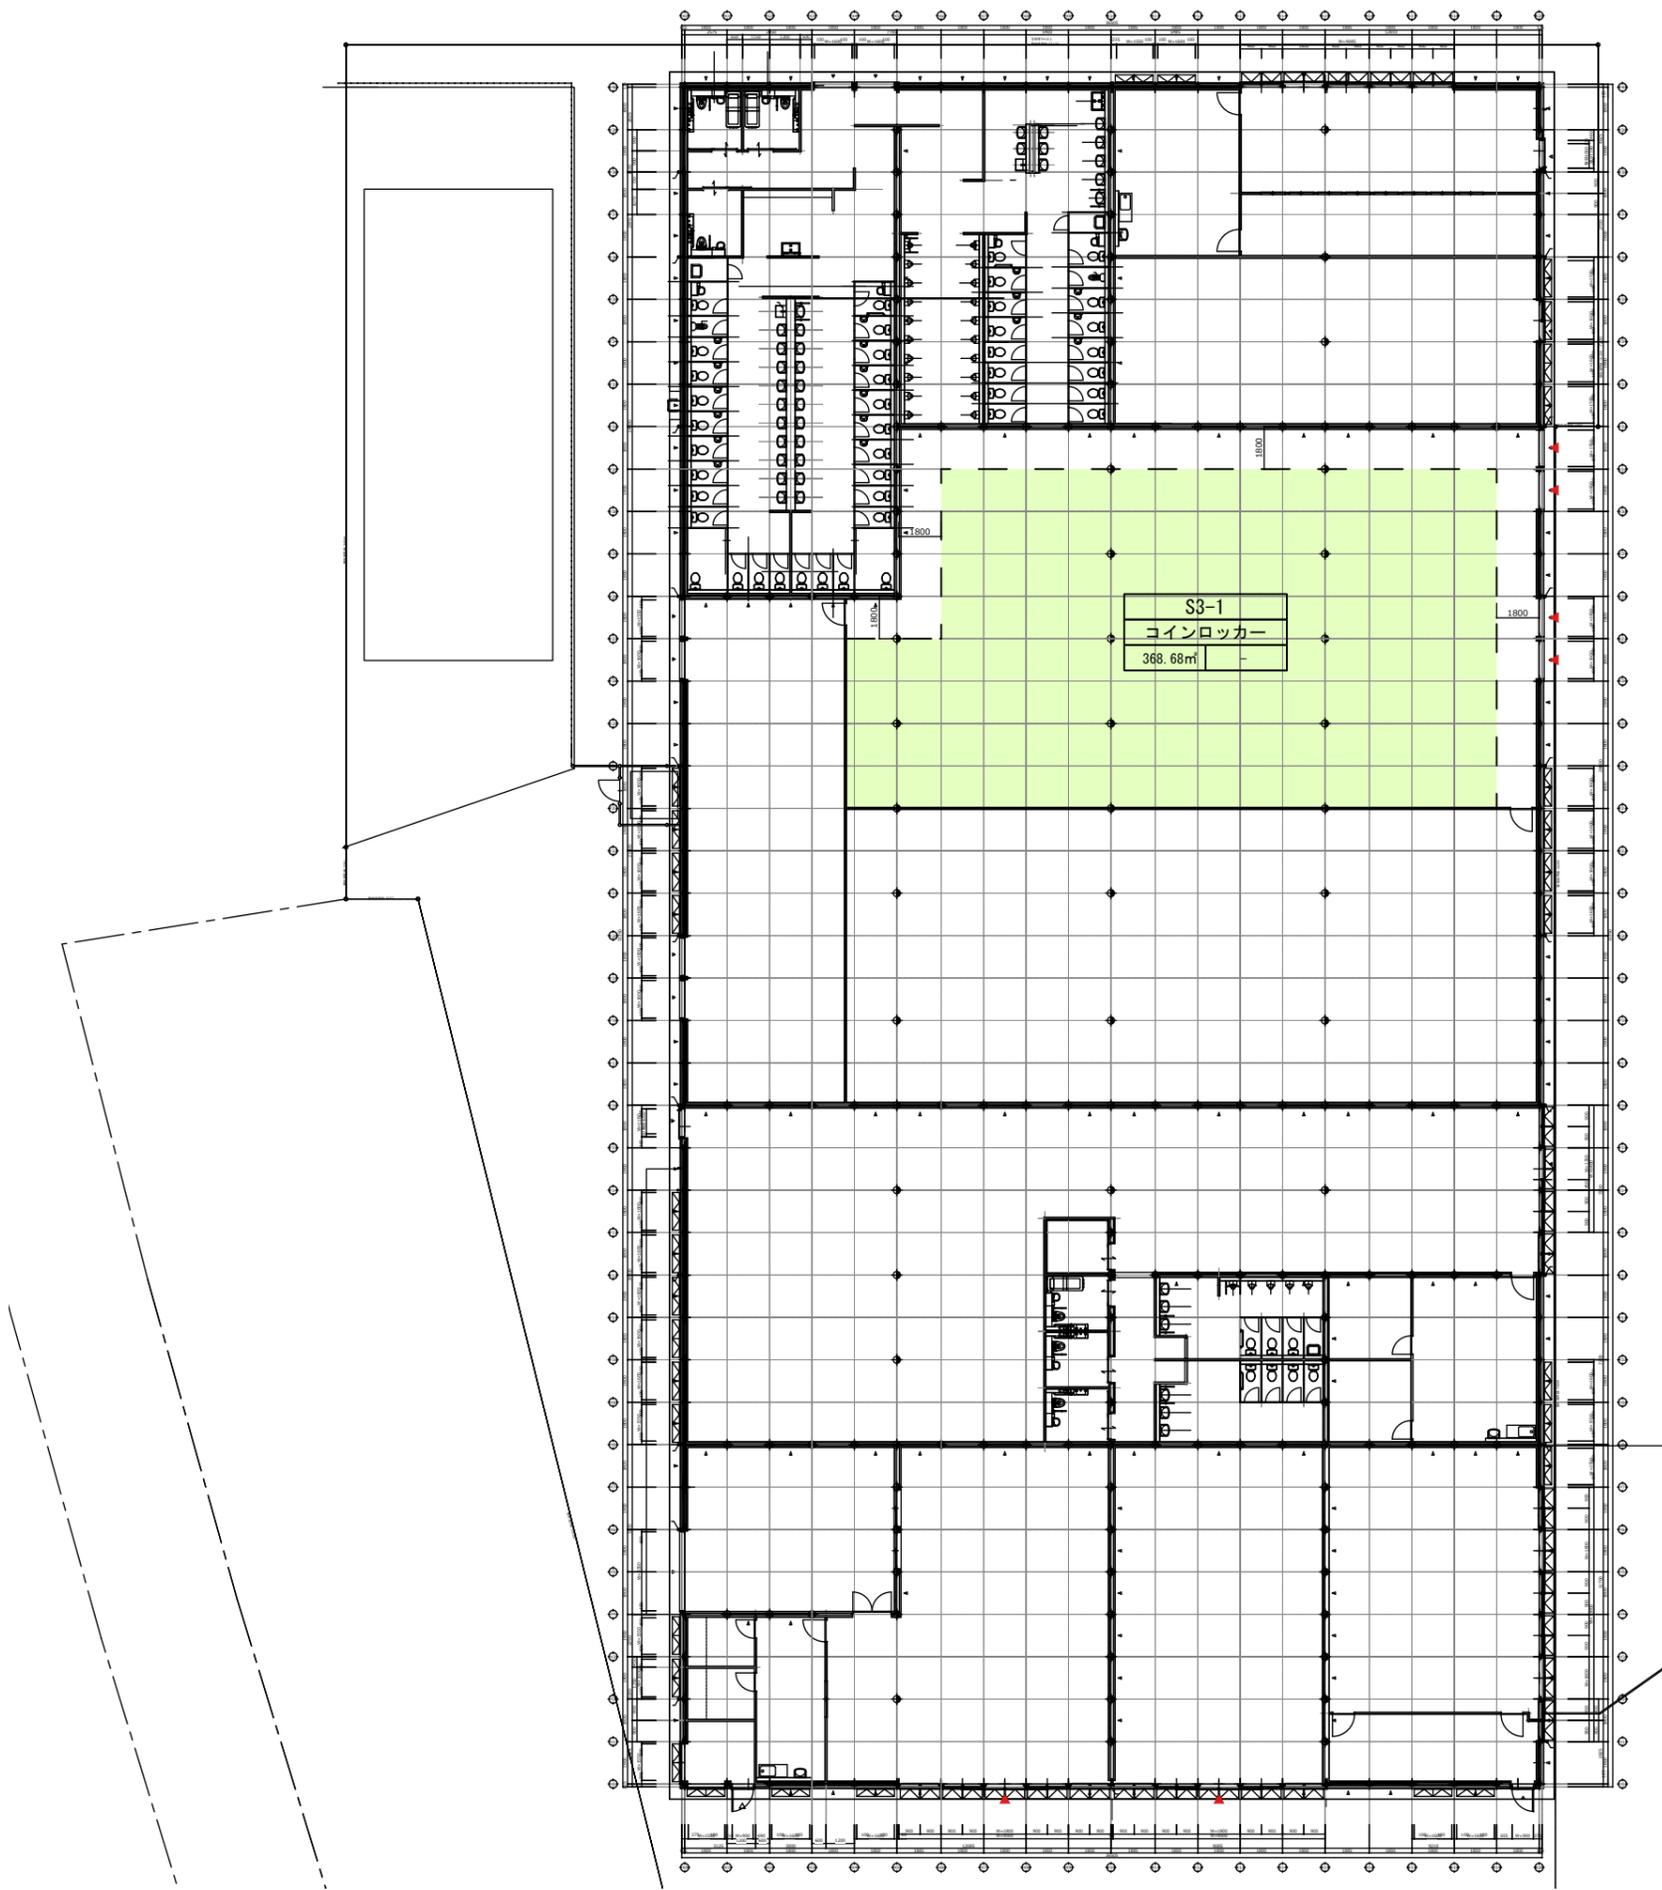

※サービス施設区画面積は参考数値となります。
詳細は必ず白図にて最終確認お願い致します。

訂正	建物平面図	DATE	2024. 10. 10	NO.
	S3棟 (東ゲート西棟)	SCALE	1/300 (A3)	
		CHECKER BY	DRAWN BY	


S4棟

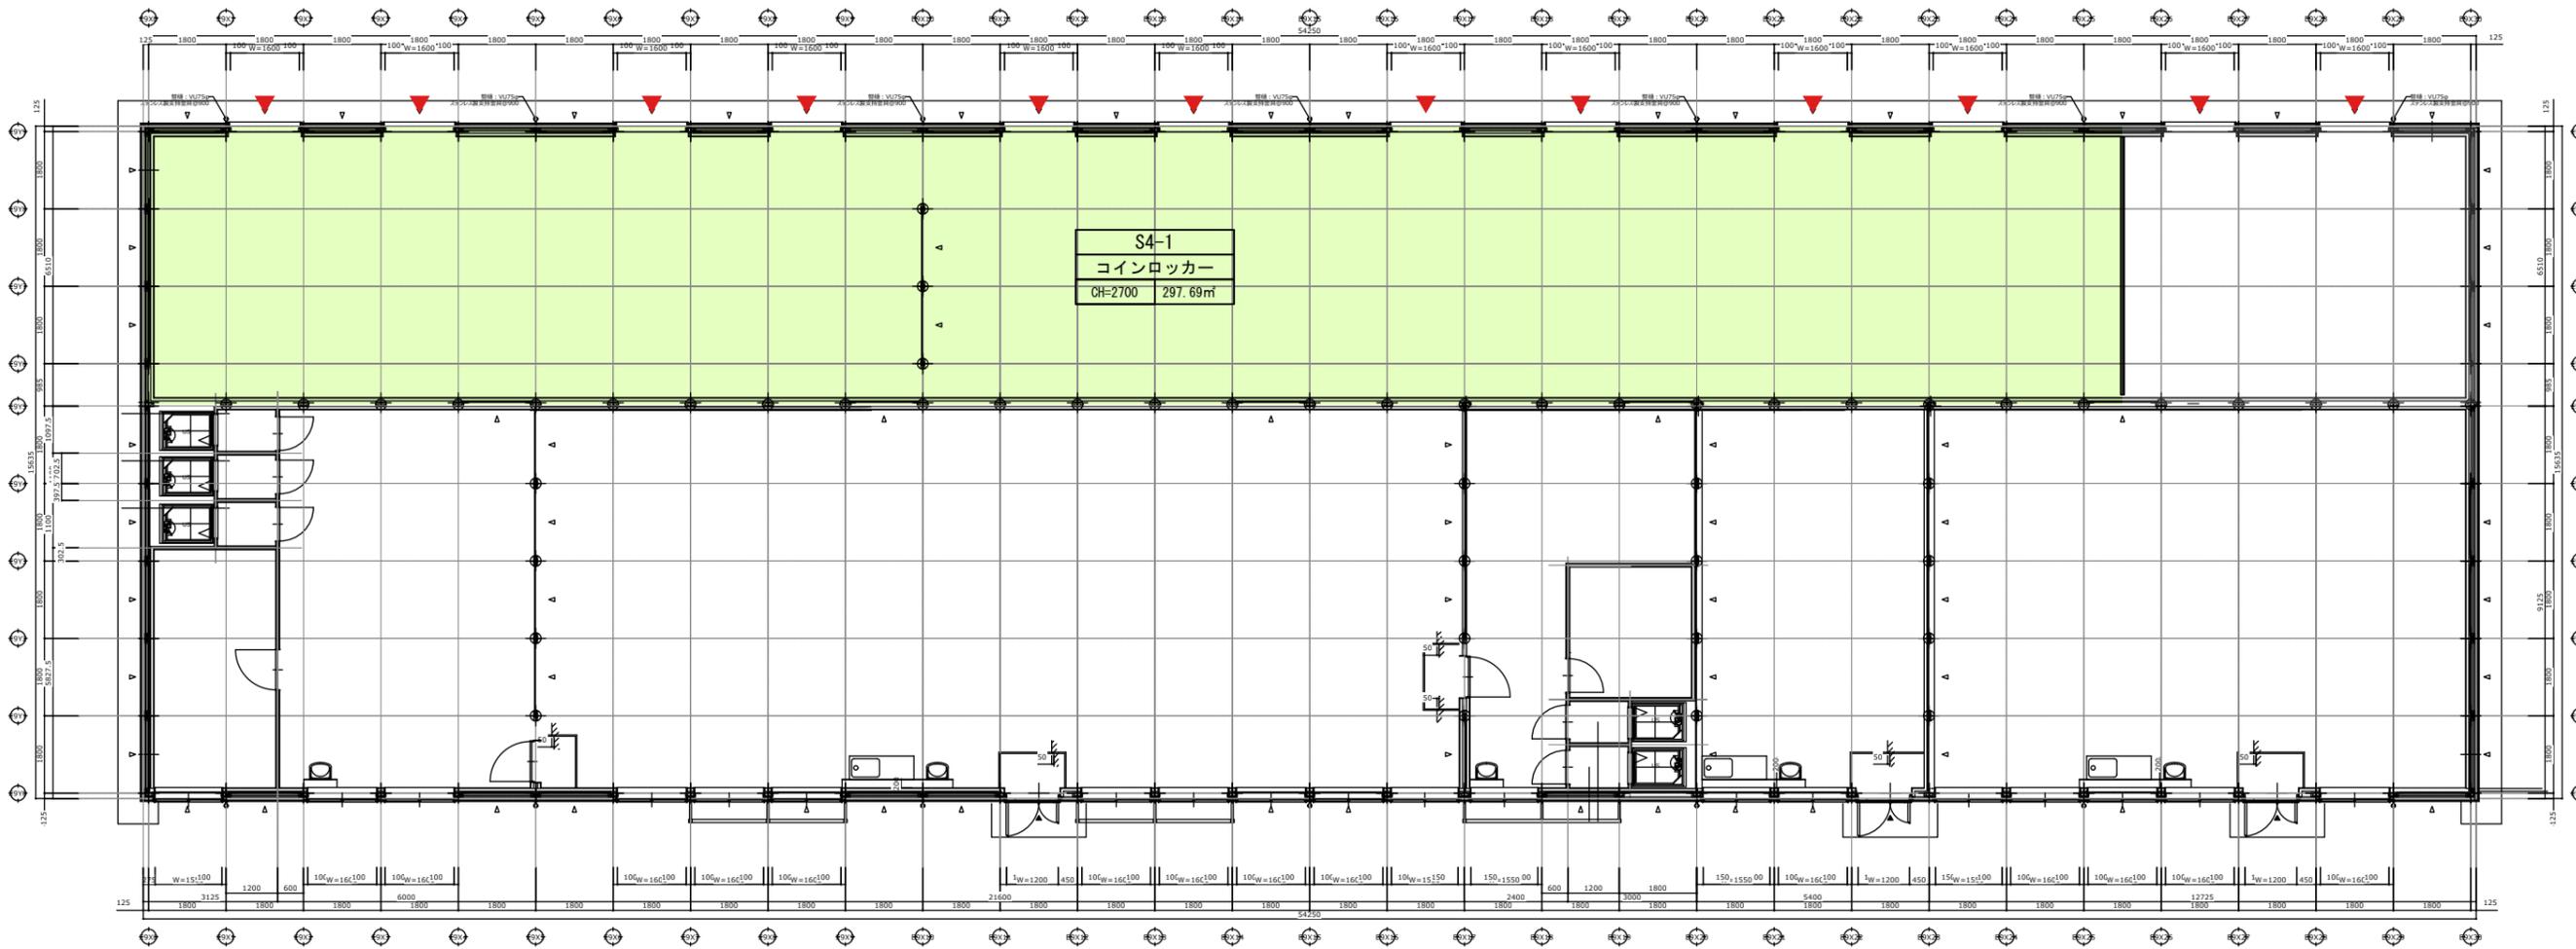

※サービス施設区画面積は参考数値となります。
 詳細は必ず白図にて最終確認お願い致します。

訂正	建物平面図		DATE	2024.10.10
	S4棟 (西ゲート東棟)		SCALE	1/160 (A3)
			CHECKER BY	DRAWN BY
				NO.

S6棟

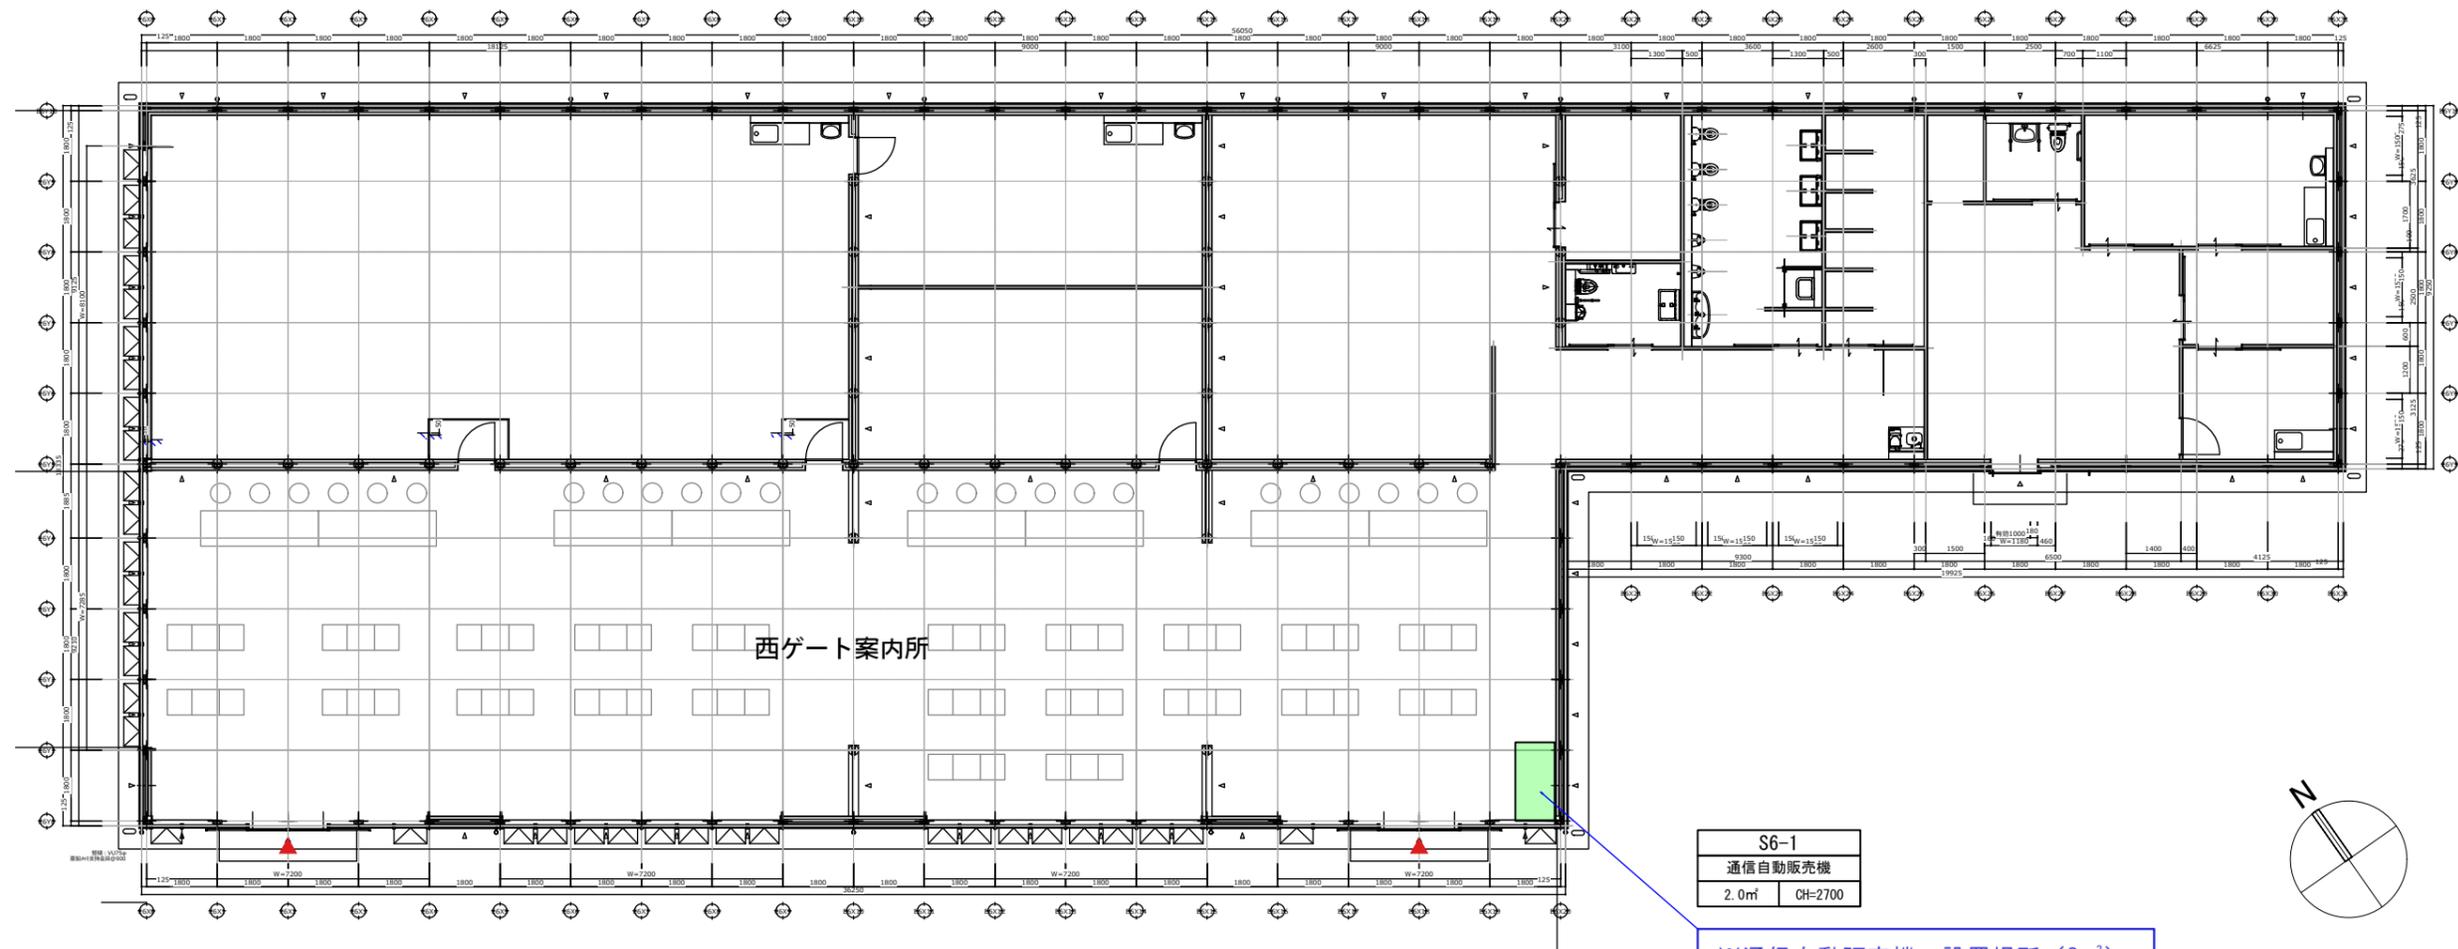


S6-1
通信自動販売機
2.0㎡ CH=2700

※通信自動販売機の設置場所 (2㎡)

※サービス施設区画面積は参考数値となります。
詳細は必ず白図にて最終確認お願い致します。

訂正	建物平面図	DATE	2024.09.12
	S6棟	SCALE	1/180 (A3)
		CHECKER BY	DRAWN BY
			NO.

S7棟

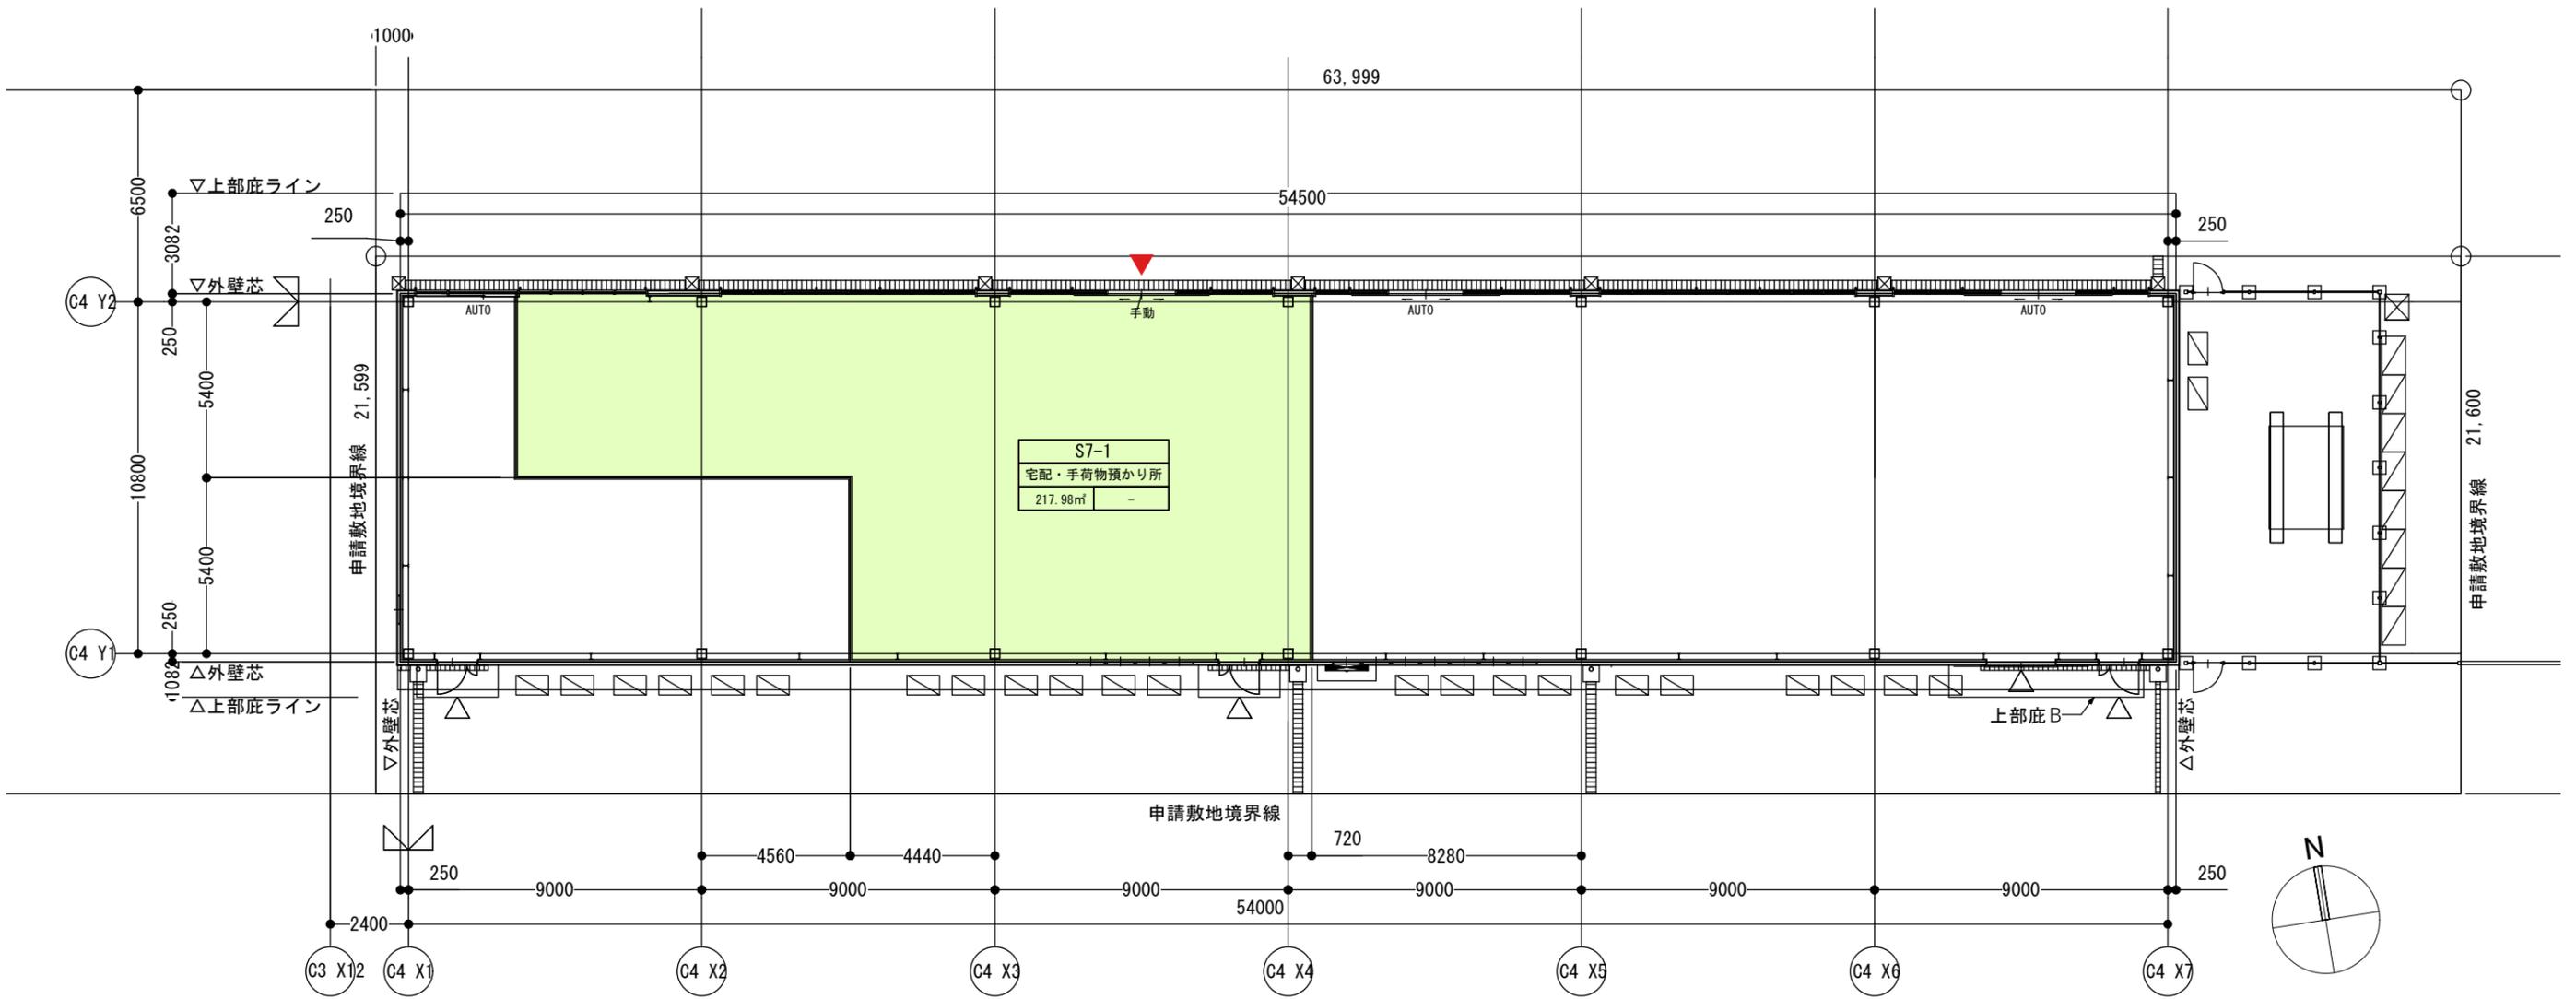

※サービス施設区画面積は参考数値となります。
 詳細は必ず白図にて最終確認お願い致します。

訂正	建物平面図	DATE	2024. 01. 20
	S7棟	SCALE	1/200 (A3)
		CHECKER BY	DRAWN BY
			NO.

S8棟



※サービス施設区画面積は参考数値となります。
 詳細は必ず白図にて最終確認お願い致します。

訂正	建物平面図		DATE	2023. 11. 20
	S8棟		SCALE	1/200 (A3)
			CHECKER BY	DRAWN BY
				NO.

サービス施設工事区分表 ①

【サービス区分】

宅配・手荷物預かり所 (S2-1)

【東ゲート施設】

工事種別		A 工事	C 工事	備考欄	
設計・施工		日本国際博覧会協会	出店者		
費用区分		日本国際博覧会協会	出店者		
建築工事	床	ビニール床材	なし		
	柱	鉄骨・ブレース (錆止め塗装のみ)	なし		
	天井	PB12.5貼+EP塗装	なし	天井鉄骨親下地：C-75*45*15*2.3	
	壁	PB12.5貼+EP塗装	A工事以外全工事		
	防火区画	なし	なし	仮設緩和により法第26条、令第112条は緩和前提とする。	
	防煙区画	全て (法定基準配置まで)	テナント区画内間仕切要望 その他による増移設		
看板工事	サイン	なし	全て		
空調・換気工事	空調	冷媒設備	内機まで	なし	冷水のみ。
		冷暖房設備	なし	なし	
	換気	外気給気	法定基準記配置まで	なし	
		排気	法定基準記配置まで	なし	
	冷却水	なし	なし		
	自動制御	なし	全て		
給排水・ガス	給水設備	なし	なし		
	給湯設備	なし	なし		
	排水設備	一般 (汚水・雑排水)	なし	なし	
		一般 (通気)	なし	なし	
	ガス	なし	なし		
電気・通信工事	照明設備	天井ベースライト有	なし		
	電気設備・幹線 (単相・三相)	なし	A工事以外全工事		
	コンセント	壁面コンセント有	A工事以外全工事		
	外線電話・インターネット	機器収納BOX～店舗内プルボックスまでの空配管	A工事以外全工事	電話・インターネット契約の主体はC工事。	
	テレビ設備	機器収納BOX～店舗内プルボックスまでの空配管	A工事以外全工事		
	放送設備	非常放送スピーカー有	A工事以外全工事		
	ローカル防犯設備	なし	全て	会場全体用は別途。	
	POS設備	機器収納BOX～店舗内プルボックスまでの空配管	A工事以外全工事		
	テナント用サイン電源	なし	全て		
防災工事	スプリンクラー設備	なし	なし	法定設備が必要な場合。	
	屋内消火栓設備	なし	なし		
	屋外消火栓設備	全て (法定基準配置まで)	なし		
	排煙設備	全て (法定基準配置まで)	A工事以外全工事 (仕様変更・追加工事・移設含む)	法定設備が必要な場合。	
	非常照明設備	全て (法定基準配置まで)	A工事以外全工事 (仕様変更・追加工事・移設含む)	法定設備が必要な場合。	
	誘導灯設備	全て (法定基準配置まで)	A工事以外全工事 (仕様変更・追加工事・移設含む)	法定設備が必要な場合。	
	煙感知器設備	全て (法定基準配置まで)	A工事以外全工事 (仕様変更・追加工事・移設含む)	法定設備が必要な場合。	
	連動制御設備	全て (法定基準配置まで)	A工事以外全工事 (仕様変更・追加工事・移設含む)	法定設備が必要な場合。	
	ダクト消火設備	なし	なし		
	消火器	全て (法定基準配置まで)	A工事以外全工事 (仕様変更・追加工事・移設含む)		

※上記工事区分は2024年1月時点での内容です。今後、変更・修正する場合があります。

【サービス区分】

宅配・手荷物預かり所 (S7-1)

【西ゲート施設】

工事種別		A 工事	C 工事	備考欄	
設計・施工		日本国際博覧会協会	出店者		
費用区分		日本国際博覧会協会	出店者		
建築工事	床	コンクリート素地 ±0	A工事以外全工事		
	柱	鉄骨 (錆止め塗装のみ)	A工事以外全工事	その他建築物として計画。協議により耐火被覆が必要になった場合A工事とする。	
	天井	折半屋根表し (着色がルビニウム鋼板)	A工事以外全工事		
	壁	LGS下地	A工事以外全工事		
	防火区画	なし	なし	仮設緩和により法第26条、令第112条は緩和前提とする。	
	防煙区画	なし	全て	基本設計では想定防煙区画は点線表記。テナント設計でC工事に盛り込む。	
看板工事	サイン	なし	全て		
空調・換気工事	空調	冷媒設備	なし	全て	EHPの1°設定
		冷暖房設備	室外機設置スペース・ドレンキャップ° 止めまで	A工事以外全工事	
	換気	外気給気	ダクト突出し開放	A工事以外全工事	
		排気	ダクト突出し開放	なし	
	冷却水	なし	なし		
	自動制御	なし	全て		
給排水・ガス	給水設備	店舗区画内バルブ渡しまで	A工事以外全工事		
	給湯設備	なし	なし		
	排水設備	一般 (汚水・雑排水)	店舗区画内配管立ち上げキャップ° 止めまで	A工事以外全工事	
		一般 (通気)	店舗区画内配管キャップ° 止めまで	A工事以外全工事	
	ガス	なし	なし		
電気・通信工事	照明設備	なし	全て		
	電気設備・幹線 (単相・三相)	店舗区画内主幹開閉器止めまで (1Φ・3Φ)	A工事以外全工事		
	コンセント	なし	全て		
	外線電話・インターネット	機器収納BOXまで	ブルBOX以降全工事	電話・インターネット契約の主体はC工事。	
	テレビ設備	機器収納BOXまで	A工事以外全工事		
	放送設備	カットリレー設置は非常放送対象建屋のみ	A工事以外全工事		
	ローカル防犯設備	なし	全て	会場全体用は別途。	
	POS設備	機器収納BOXまで	A工事以外全工事		
	テナント用サイン電源	なし	全て		
防災工事	スプリンクラー設備	なし	なし	法定設備が必要な場合。	
	屋内消火栓設備	なし	なし		
	屋外消火栓設備	全て (法定基準配置まで)	なし		
	排煙設備	全て (法定基準配置まで)	A工事以外全工事 (仕様変更・追加工事・移設含む)	法定設備が必要な場合。	
	非常照明設備	全て (法定基準配置まで)	A工事以外全工事 (仕様変更・追加工事・移設含む)	法定設備が必要な場合。	
	誘導灯設備	全て (法定基準配置まで)	A工事以外全工事 (仕様変更・追加工事・移設含む)	法定設備が必要な場合。	
	煙感知器設備	全て (法定基準配置まで)	A工事以外全工事 (仕様変更・追加工事・移設含む)	法定設備が必要な場合。	
	連動制御設備	全て (法定基準配置まで)	A工事以外全工事 (仕様変更・追加工事・移設含む)	法定設備が必要な場合。	
	ダクト消火設備	なし	なし		
	消火器	全て (法定基準配置まで)	A工事以外全工事 (仕様変更・追加工事・移設含む)		

サービス施設工事区分表 ②

【サービス区分】

コインロッカー（S3-1）

【東ゲート施設】

工事種別		A 工事	C 工事	備考欄	
設計・施工		日本国際博覧会協会	出店者		
費用区分		日本国際博覧会協会	出店者		
建築工事	床	防塵塗装	なし		
	柱	鉄骨・ブレース（錆止め塗装のみ）	A工事以外全工事		
	天井	塗装溶融アルミニウム亜鉛合金メッキ鋼板	A工事以外全工事		
	壁	LGS+PB12.5+EP塗装	なし		
	防火区画	なし	なし	仮設緩和により法第26条、令第112条は緩和前提とする。	
	防煙区画	全て（法定基準配置まで）	テナント区画内間仕切要望 その他による増移設		
看板工事	サイン	なし	全て		
空調・換気工事	空調	冷媒設備	なし		
		冷暖房設備	なし		
	換気	外気給気	送風機有	なし	
		排気	制気口有	なし	A工事にて設置の送風機は法定対応を行う最低限の仕様
	冷却水	なし	なし		
	自動制御	なし	全て		
給排水・ガス	給水設備	なし	なし		
	給湯設備	なし	なし		
	排水設備	一般（汚水・雑排水）	なし	なし	
		一般（通気）	なし	なし	
	ガス	なし	なし		
電気・通信工事	照明設備	天井ベースライト有	なし		
	電気設備・幹線（単相・三相）	コインロッカー電源BOX	なし		
	コンセント	壁面コンセント有	A工事以外全工事		
	外線電話・インターネット	なし	A工事以外全工事		
	テレビ設備	なし	A工事以外全工事		
	放送設備	非常放送スピーカー有	A工事以外全工事		
	ローカル防犯設備	なし	全て	会場全体用は別途。	
	POS設備	なし	A工事以外全工事		
	テナント用サイン電源	なし	全て		
防災工事	スプリンクラー設備	なし	なし		
	屋内消火栓設備	なし	なし		
	屋外消火栓設備	全て（法定基準配置まで）	なし		
	排煙設備	全て（法定基準配置まで）	A工事以外全工事 （仕様変更、追加工事、移設含む）	法定設備が必要な場合。	
	非常照明設備	全て（法定基準配置まで）	A工事以外全工事 （仕様変更、追加工事、移設含む）	法定設備が必要な場合。	
	誘導灯設備	全て（法定基準配置まで）	A工事以外全工事 （仕様変更、追加工事、移設含む）	法定設備が必要な場合。	
	煙感知器設備	全て（法定基準配置まで）	A工事以外全工事 （仕様変更、追加工事、移設含む）	法定設備が必要な場合。	
	連動制御設備	全て（法定基準配置まで）	A工事以外全工事 （仕様変更、追加工事、移設含む）	法定設備が必要な場合。	
	ダクト消火設備	なし	なし		
	消火器	全て（法定基準配置まで）	A工事以外全工事 （仕様変更、追加工事、移設含む）		

【サービス区分】

コインロッカー（S4-1）

【西ゲート施設】

工事種別		A 工事	C 工事	備考欄	
設計・施工		日本国際博覧会協会	出店者		
費用区分		日本国際博覧会協会	出店者		
建築工事	床	防塵塗装	なし		
	柱	鉄骨・ブレース（錆止め塗装のみ）	A工事以外全工事		
	天井	ロックール化粧吸音板9.0	A工事以外全工事		
	壁	LGS+PB12.5+EP塗装	A工事以外全工事		
	防火区画	なし	なし	仮設緩和により法第26条、令第112条は緩和前提とする。	
	防煙区画	全て（法定基準配置まで）	テナント区画内間仕切要望 その他による増移設		
看板工事	サイン	なし	全て		
空調・換気工事	空調	冷媒設備	なし		
		冷暖房設備	なし		
	換気	外気給気	なし	なし	
		排気	制気口有	なし	A工事にて設置の送風機は法定対応を行う最低限の仕様
	冷却水	なし	なし		
	自動制御	なし	全て		
給排水・ガス	給水設備	なし	なし		
	給湯設備	なし	なし		
	排水設備	一般（汚水・雑排水）	なし	なし	
		一般（通気）	なし	なし	
	ガス	なし	なし		
電気・通信工事	照明設備	天井ベースライト有	なし		
	電気設備・幹線（単相・三相）	なし	なし		
	コンセント	壁面コンセント有	A工事以外全工事		
	外線電話・インターネット	なし	A工事以外全工事		
	テレビ設備	なし	A工事以外全工事		
	放送設備	非常放送スピーカー有	A工事以外全工事		
	ローカル防犯設備	なし	全て	会場全体用は別途。	
	POS設備	なし	A工事以外全工事		
	テナント用サイン電源	なし	全て		
防災工事	スプリンクラー設備	なし	なし		
	屋内消火栓設備	なし	なし		
	屋外消火栓設備	全て（法定基準配置まで）	なし		
	排煙設備	全て（法定基準配置まで）	A工事以外全工事 （仕様変更、追加工事、移設含む）	法定設備が必要な場合。	
	非常照明設備	全て（法定基準配置まで）	A工事以外全工事 （仕様変更、追加工事、移設含む）	法定設備が必要な場合。	
	誘導灯設備	全て（法定基準配置まで）	A工事以外全工事 （仕様変更、追加工事、移設含む）	法定設備が必要な場合。	
	煙感知器設備	全て（法定基準配置まで）	A工事以外全工事 （仕様変更、追加工事、移設含む）	法定設備が必要な場合。	
	連動制御設備	全て（法定基準配置まで）	A工事以外全工事 （仕様変更、追加工事、移設含む）	法定設備が必要な場合。	
	ダクト消火設備	なし	なし		
	消火器	全て（法定基準配置まで）	A工事以外全工事 （仕様変更、追加工事、移設含む）		

※上記工事区分は2024年1月時点での内容です。今後、変更・修正する場合があります。

サービス施設工事区分表 ③

【サービス区分】

通信自動販売機 (S2-2)

※ (S6-1) は工事区分表無し

工事種別		A 工事	C 工事	備考欄	
設計・施工		日本国際博覧会協会	出店者		
費用区分		日本国際博覧会協会	出店者		
建築工事	床	ビニール床材	なし		
	柱	鉄骨・ブレース (錆止め塗装のみ)	なし		
	天井	PB12.5貼+EP塗装	なし	天井鉄骨親下地: C-75*45*15*2.3	
	壁	PB12.5貼+EP塗装	A工事以外全工事		
	防火区画	なし	なし	仮設緩和により法第26条、令第112条は緩和前提とする。	
	防煙区画	全て (法定基準配置まで)	テナント区画内間仕切要望 その他による増移設		
看板工事	サイン	なし	全て		
空調・換気工事	空調	冷媒設備	内機まで	なし	冷水のみ。
		冷暖房設備	なし	なし	
	換気	外気給気	法定基準記配置まで	なし	
		排気	法定基準記配置まで	なし	
	冷却水	なし	なし		
	自動制御	なし	全て		
給排水・ガス	給水設備	なし	なし		
	給湯設備	なし	なし		
	排水設備	一般 (汚水・雑排水)	なし	なし	
		一般 (通気)	なし	なし	
	ガス	なし	なし		
電気・通信工事	照明設備	DL有	なし		
	電気設備・幹線 (単相・三相)	分電盤有	A工事以外全工事	本体は運営管理部室に有り	
	コンセント	壁面コンセント有	A工事以外全工事	SWは運営管理部部屋にあり	
	外線電話・インターネット	機器収納BOX~店舗内*ル*ックまでの空配管	A工事以外全工事	電話・インターネット契約の主体はC工事。	
	テレビ設備	機器収納BOX~店舗内*ル*ックまでの空配管	A工事以外全工事		
	放送設備	非常放送スピーカー有	A工事以外全工事		
	ローカル防犯設備	なし	全て	会場全体用は別途。	
	POS設備	機器収納BOX~店舗内*ル*ックまでの空配管	A工事以外全工事		
	テナント用サイン電源	なし	全て		
防災工事	スプリンクラー設備	なし	なし	法定設備が必要な場合。	
	屋内消火栓設備	なし	なし		
	屋外消火栓設備	全て (法定基準配置まで)	なし		
	排煙設備	全て (法定基準配置まで)	A工事以外全工事 (仕様変更・追加工事・移設含む)	法定設備が必要な場合。	
	非常照明設備	全て (法定基準配置まで)	A工事以外全工事 (仕様変更・追加工事・移設含む)	法定設備が必要な場合。	
	誘導灯設備	全て (法定基準配置まで)	A工事以外全工事 (仕様変更・追加工事・移設含む)	法定設備が必要な場合。	
	煙感知器設備	全て (法定基準配置まで)	A工事以外全工事 (仕様変更・追加工事・移設含む)	法定設備が必要な場合。	
	連動制御設備	全て (法定基準配置まで)	A工事以外全工事 (仕様変更・追加工事・移設含む)	法定設備が必要な場合。	
	ダクト消火設備	なし	なし		
	消火器	全て (法定基準配置まで)	A工事以外全工事 (仕様変更・追加工事・移設含む)		

※上記工事区分は2024年1月時点での内容です。今後、変更・修正する場合があります。

【サービス区分】

クリーニング (S8-1)

工事種別		A 工事	C 工事	備考欄	
設計・施工		日本国際博覧会協会	出店者		
費用区分		日本国際博覧会協会	出店者		
建築工事	床	木床のまま (ベニヤ 12t+4 t)	A工事以外全工事		
	柱	LGS+GB-R 12.5t	A工事以外全工事	その他建築物として計画。協議により耐火被覆が必要になった場合A工事とする。	
	天井	デッキ渡し (リップ鋼材有)	A工事以外全工事		
	壁	PB12.5貼	全て	店舗間仕切りはLGSのみA工事。	
	防火区画	なし	なし	仮設緩和により法第26条、令第112条は緩和前提とする。	
	防煙区画	なし	全て	基本設計では想定防煙区画は点線表記。テナント設計でC工事に盛り込む。	
看板工事	サイン	なし	全て		
空調・換気工事	空調	冷水管設備	店舗内区画冷水バルブ渡しまで	A工事以外全工事 (内機含む)	冷水のみ。
		冷暖房設備	室外機設置*ハ*スト*レン*キャップ* 止めまで	A工事以外全工事	
	換気	外気給気	アンダーカット	A工事以外全工事	
		排気	天井扇有	なし	
	冷却水	20A	なし		
	自動制御	なし	全て		
給排水・ガス	給水設備	25A 量水機有	A工事以外全工事		
	給湯設備	なし	なし		
	排水設備	一般 (汚水・雑排水)	店舗区画内配管立ち上げ*キャップ* 止めまで65A	A工事以外全工事	
		一般 (通気)	なし	A工事以外全工事	
	ガス	なし	なし		
電気・通信工事	照明設備	実装	全て		
	電気設備・幹線 (単相)	店舗区画内主幹開閉器止めまで (1Φ*ブレーカ)	A工事以外全工事		
	外線電話・インターネット	NW@用空配管 (機器収納BOX~ONU設置想定位置まで) ONU想定位置~LANEジ*ラ*ン*ジ*ャック*までA工事にて配線	A工事以外全工事	電話・インターネット契約の主体はC工事。	
	テレビ設備	なし	A工事以外全工事		
	放送設備	ス*ピ*カー*1台あり・アン*なし・カ*ット*リ*なし 放送区分は従業員食堂と同一	A工事以外全工事		
	ローカル防犯設備	なし	全て	会場全体用は別途。	
	POS設備	機器収納BOXまで	A工事以外全工事		
	テナント用サイン電源	なし	全て		
	防災工事	スプリンクラー設備	全て (法定基準配置まで)	A工事以外全工事 (仕様変更・追加工事・移設含む)	法定設備が必要な場合。
屋内消火栓設備		なし	なし		
屋外消火栓設備		全て (法定基準配置まで)	なし		
排煙設備		全て (法定基準配置まで)	A工事以外全工事 (仕様変更・追加工事・移設含む)	法定設備が必要な場合。	
非常照明設備		なし	A工事以外全工事 (仕様変更・追加工事・移設含む)	法定設備が必要な場合。	
誘導灯設備		なし	A工事以外全工事 (仕様変更・追加工事・移設含む)	法定設備が必要な場合。	
煙感知器設備		全て (法定基準配置まで)	A工事以外全工事 (仕様変更・追加工事・移設含む)	法定設備が必要な場合。	
連動制御設備		なし	A工事以外全工事 (仕様変更・追加工事・移設含む)	法定設備が必要な場合。	
ダクト消火設備	なし	なし			
消火器	全て (法定基準配置まで)	A工事以外全工事 (仕様変更・追加工事・移設含む)			