
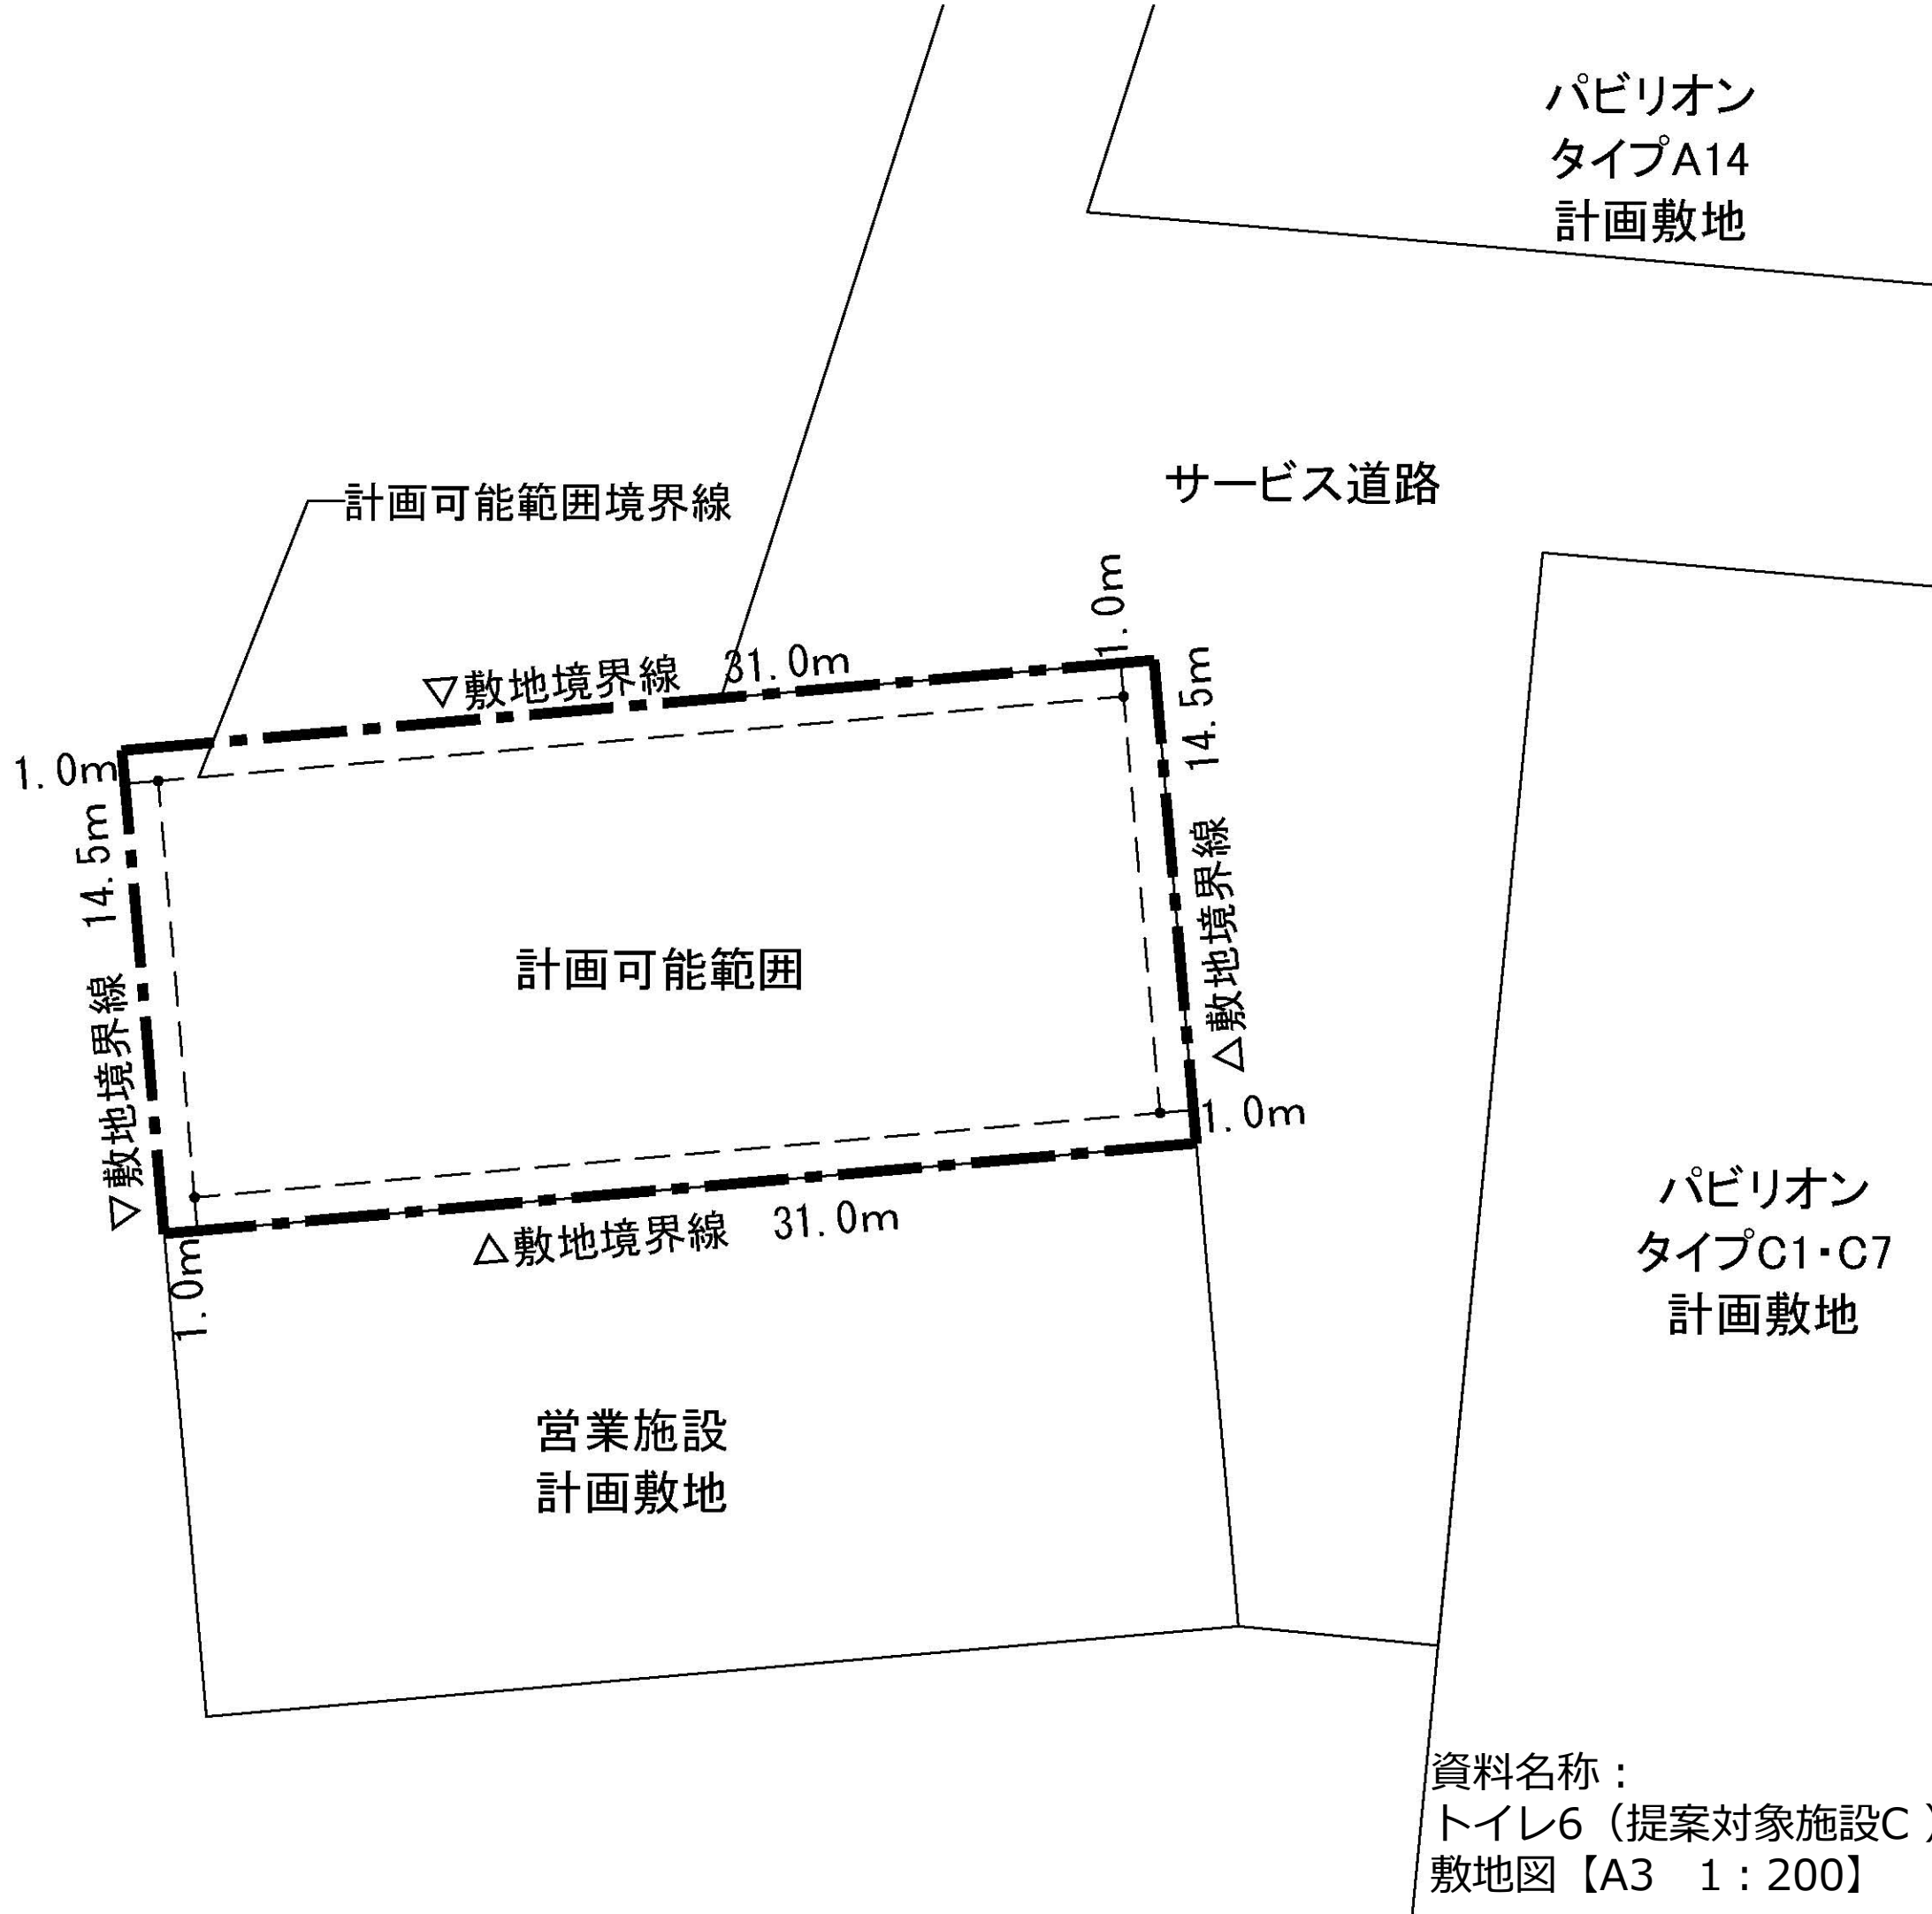


静けさの森

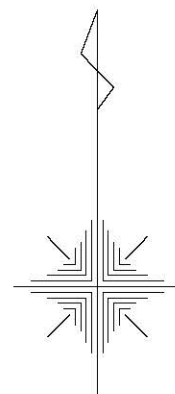

資料名称：
トイレ6（提案対象施設C）
敷地図【A3 1：200】